


SITUACE ŠIRŠÍCH VZTAHŮ - VZTAH ŘEŠENÉ LOKALITY K REGIONU

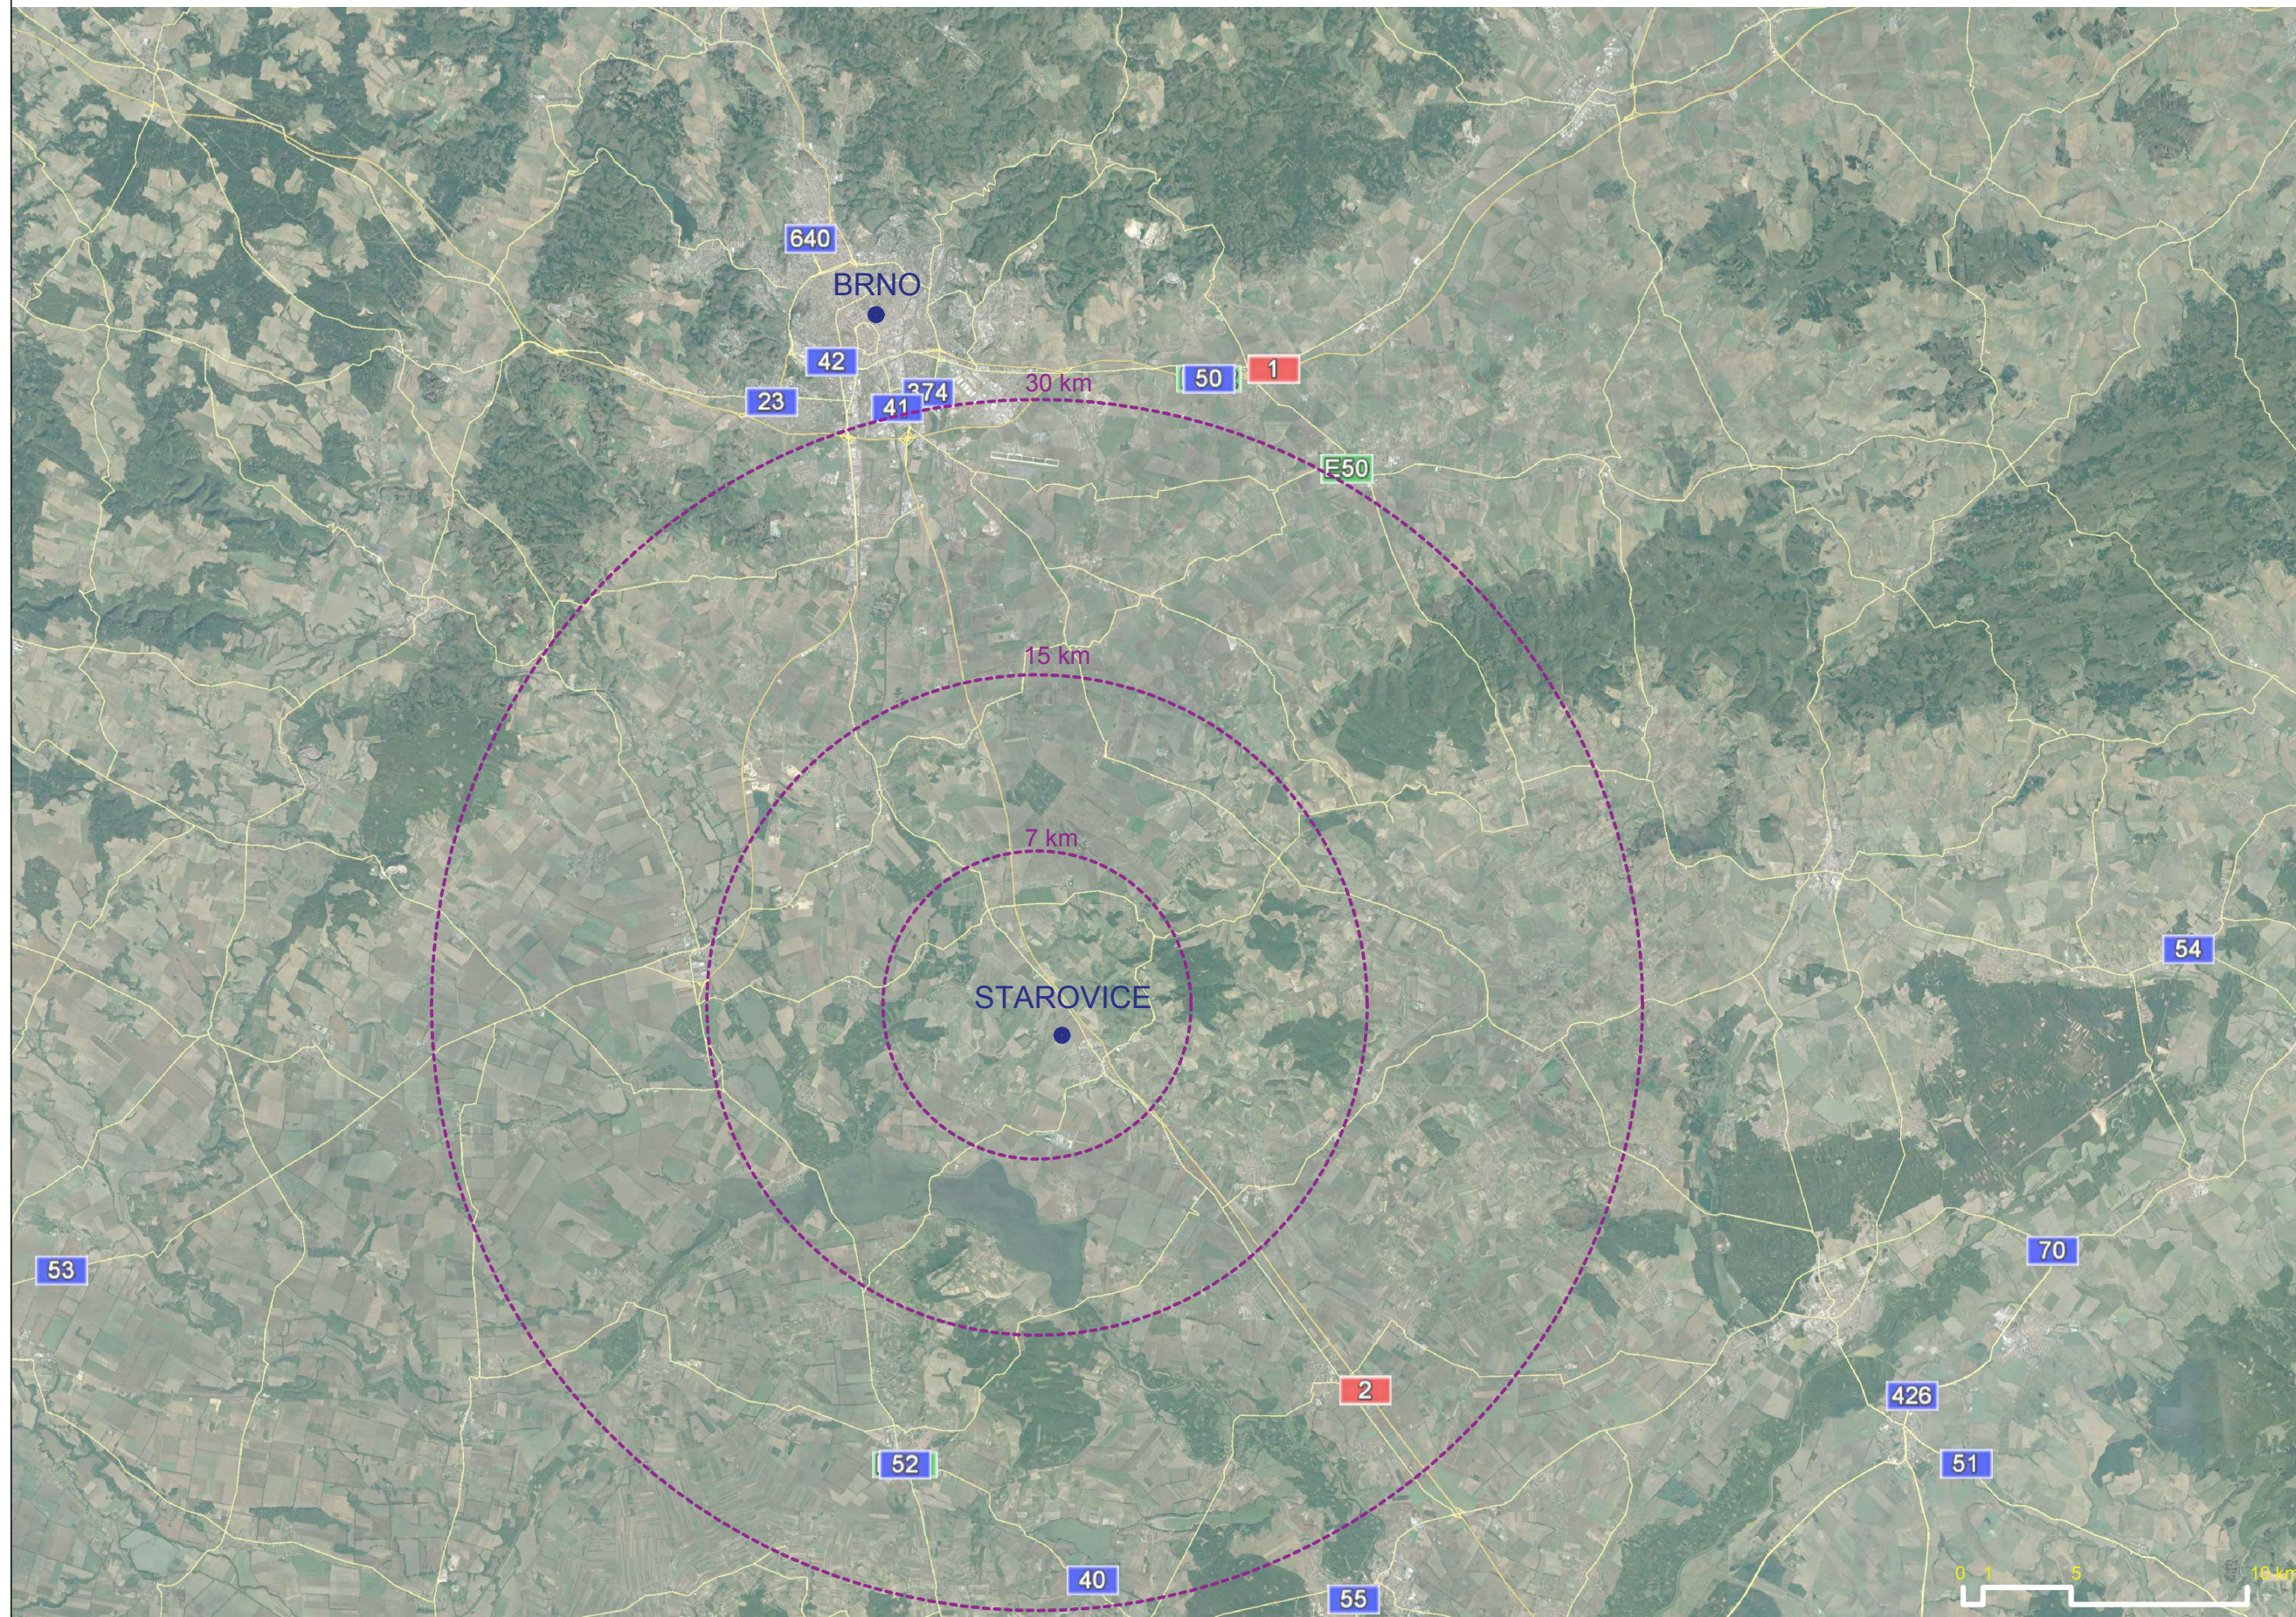

LEGENDA

--- DOJEZDOVÉ VZDÁLENOSTI,
BRNO - STAROVICE

INVESTOR/ CLIENT
OBEC STAROVICE
STAROVICE 180, 693 01 HUSTOPEČE

Územní studie Starovice BR4

K. Ú. STAROVICE 754871

ARCHITEKT/ ARCHITECT
ING. ARCH. PETR HOVOŘÁK
LUCIA MURÁROVÁ

DIMENSE

DIMENSE v.o.s. , HRNČÍŘSKÁ 15, 602 00 BRNO
ČESKÁ REPUBLIKA/ THE CZECH REPUBLIC
WWW.DIMENSE.CZ, E-MAIL: INFO@DIMENSE.CZ

FÁZE/ PHASE	ÚZEMNÍ STUDIE
ČÁST/ PART	ANALÝZA
NÁZEV VÝKRESU/ DRAWING TITLE	SITUACE ŠIRŠÍCH VZTAHŮ K REGIONU

DATUM/ DATE	06/2017
FORMÁT/ FORMAT	A3
MĚŘÍTKO/ SCALE	---

PROJEKT Č./ PROJECT NO.	0517/ÚsS/ÚS
REVIZE/ REV.	00
Č. VÝKRESU/ DRAW. NO.	01