


SITUACE ZATÍŽENÍ HLUKEM

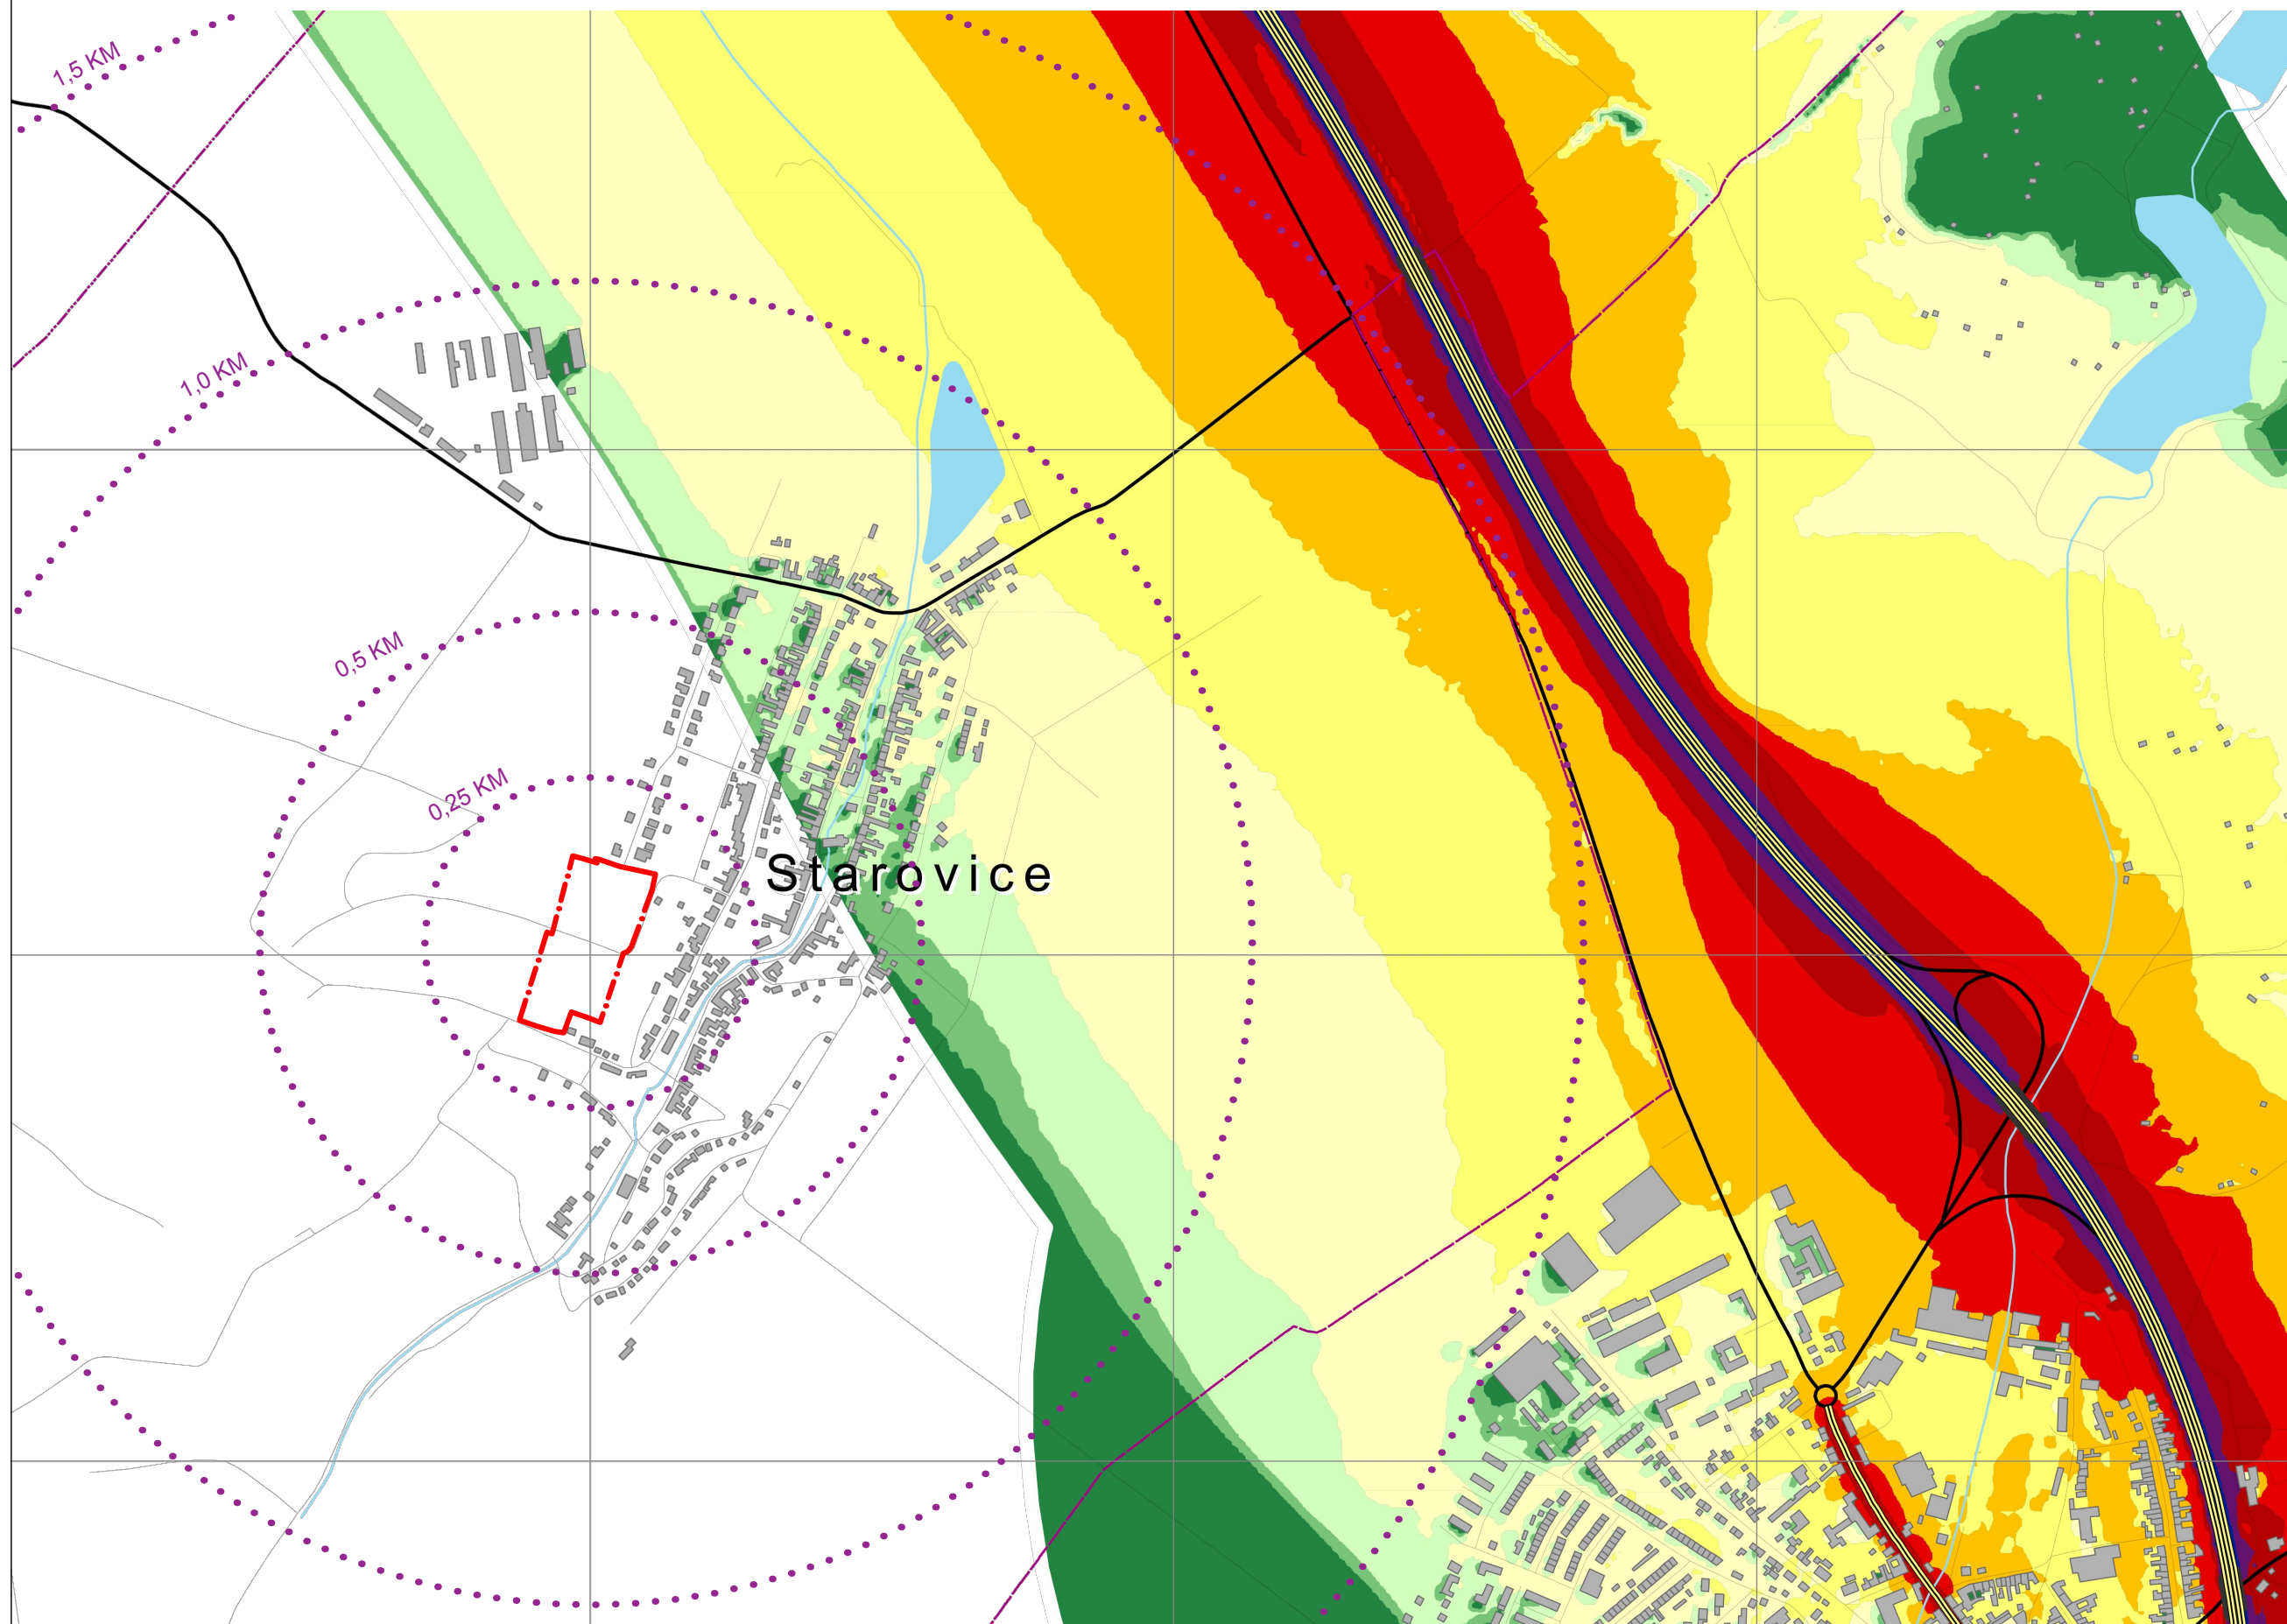

LEGENDA

ŘEŠENÉ ÚZEMÍ - PLOCHY BR4, PRO BYDLENÍ V RD (15 020+15471+458= 30 949 m²)

Hladiny hlukového ukazatele

- < 40 dB
- 40 - 45 dB
- 45 - 50 dB
- 50 - 55 dB
- 55 - 60 dB
- 60 - 65 dB
- 65 - 70 dB
- 70 - 75 dB
- 75 - 80 dB
- > 80 dB

Výpočtová výška: 4m
Výpočtový rastr: 10m

- Hodnocená komunikace
- Komunikace
- Vodní tok
- Vodní plocha
- Mosty
- Budovy
- Hranice obce

Starovice

INVESTOR/CLIENT: OBEC STAROVICE
STAROVICE 180, 693 01 HUSTOPEČE

Územní studie Starovice BR4

K. Ú. STAROVICE 754871

ARCHITEKT/ARCHITECT
ING. ARCH. PETR HOVOŘÁK
LUCIA MURÁŘOVÁ

DIMENSE

DIMENSE v.o.s., HRNČÍŘSKÁ 15, 602 00 BRNO
ČESKÁ REPUBLIKA / THE CZECH REPUBLIC
WWW.DIMENSE.CZ, E-MAIL: INFO@DIMENSE.CZ

FÁZE/PHASE: ÚZEMNÍ STUDIE
ČÁST/PART: ANALÝZA
NÁZEV VÝKRESU/DRAWING TITLE: SITUACE ZATÍŽENÍ HLUKEM

DATUM/DATE: 06/2017
FORMÁT/FORMAT: A3
MĚŘÍTKO/SCALE: 1:10 000

PROJEKT Č./PROJECT NO.: 0517/ÚsS/ÚS
REVIZE/REV.: 00
Č. VÝKRESU/DRAW. NO.: 03