


# SITUACE GEOMORFOLOGICKÁ

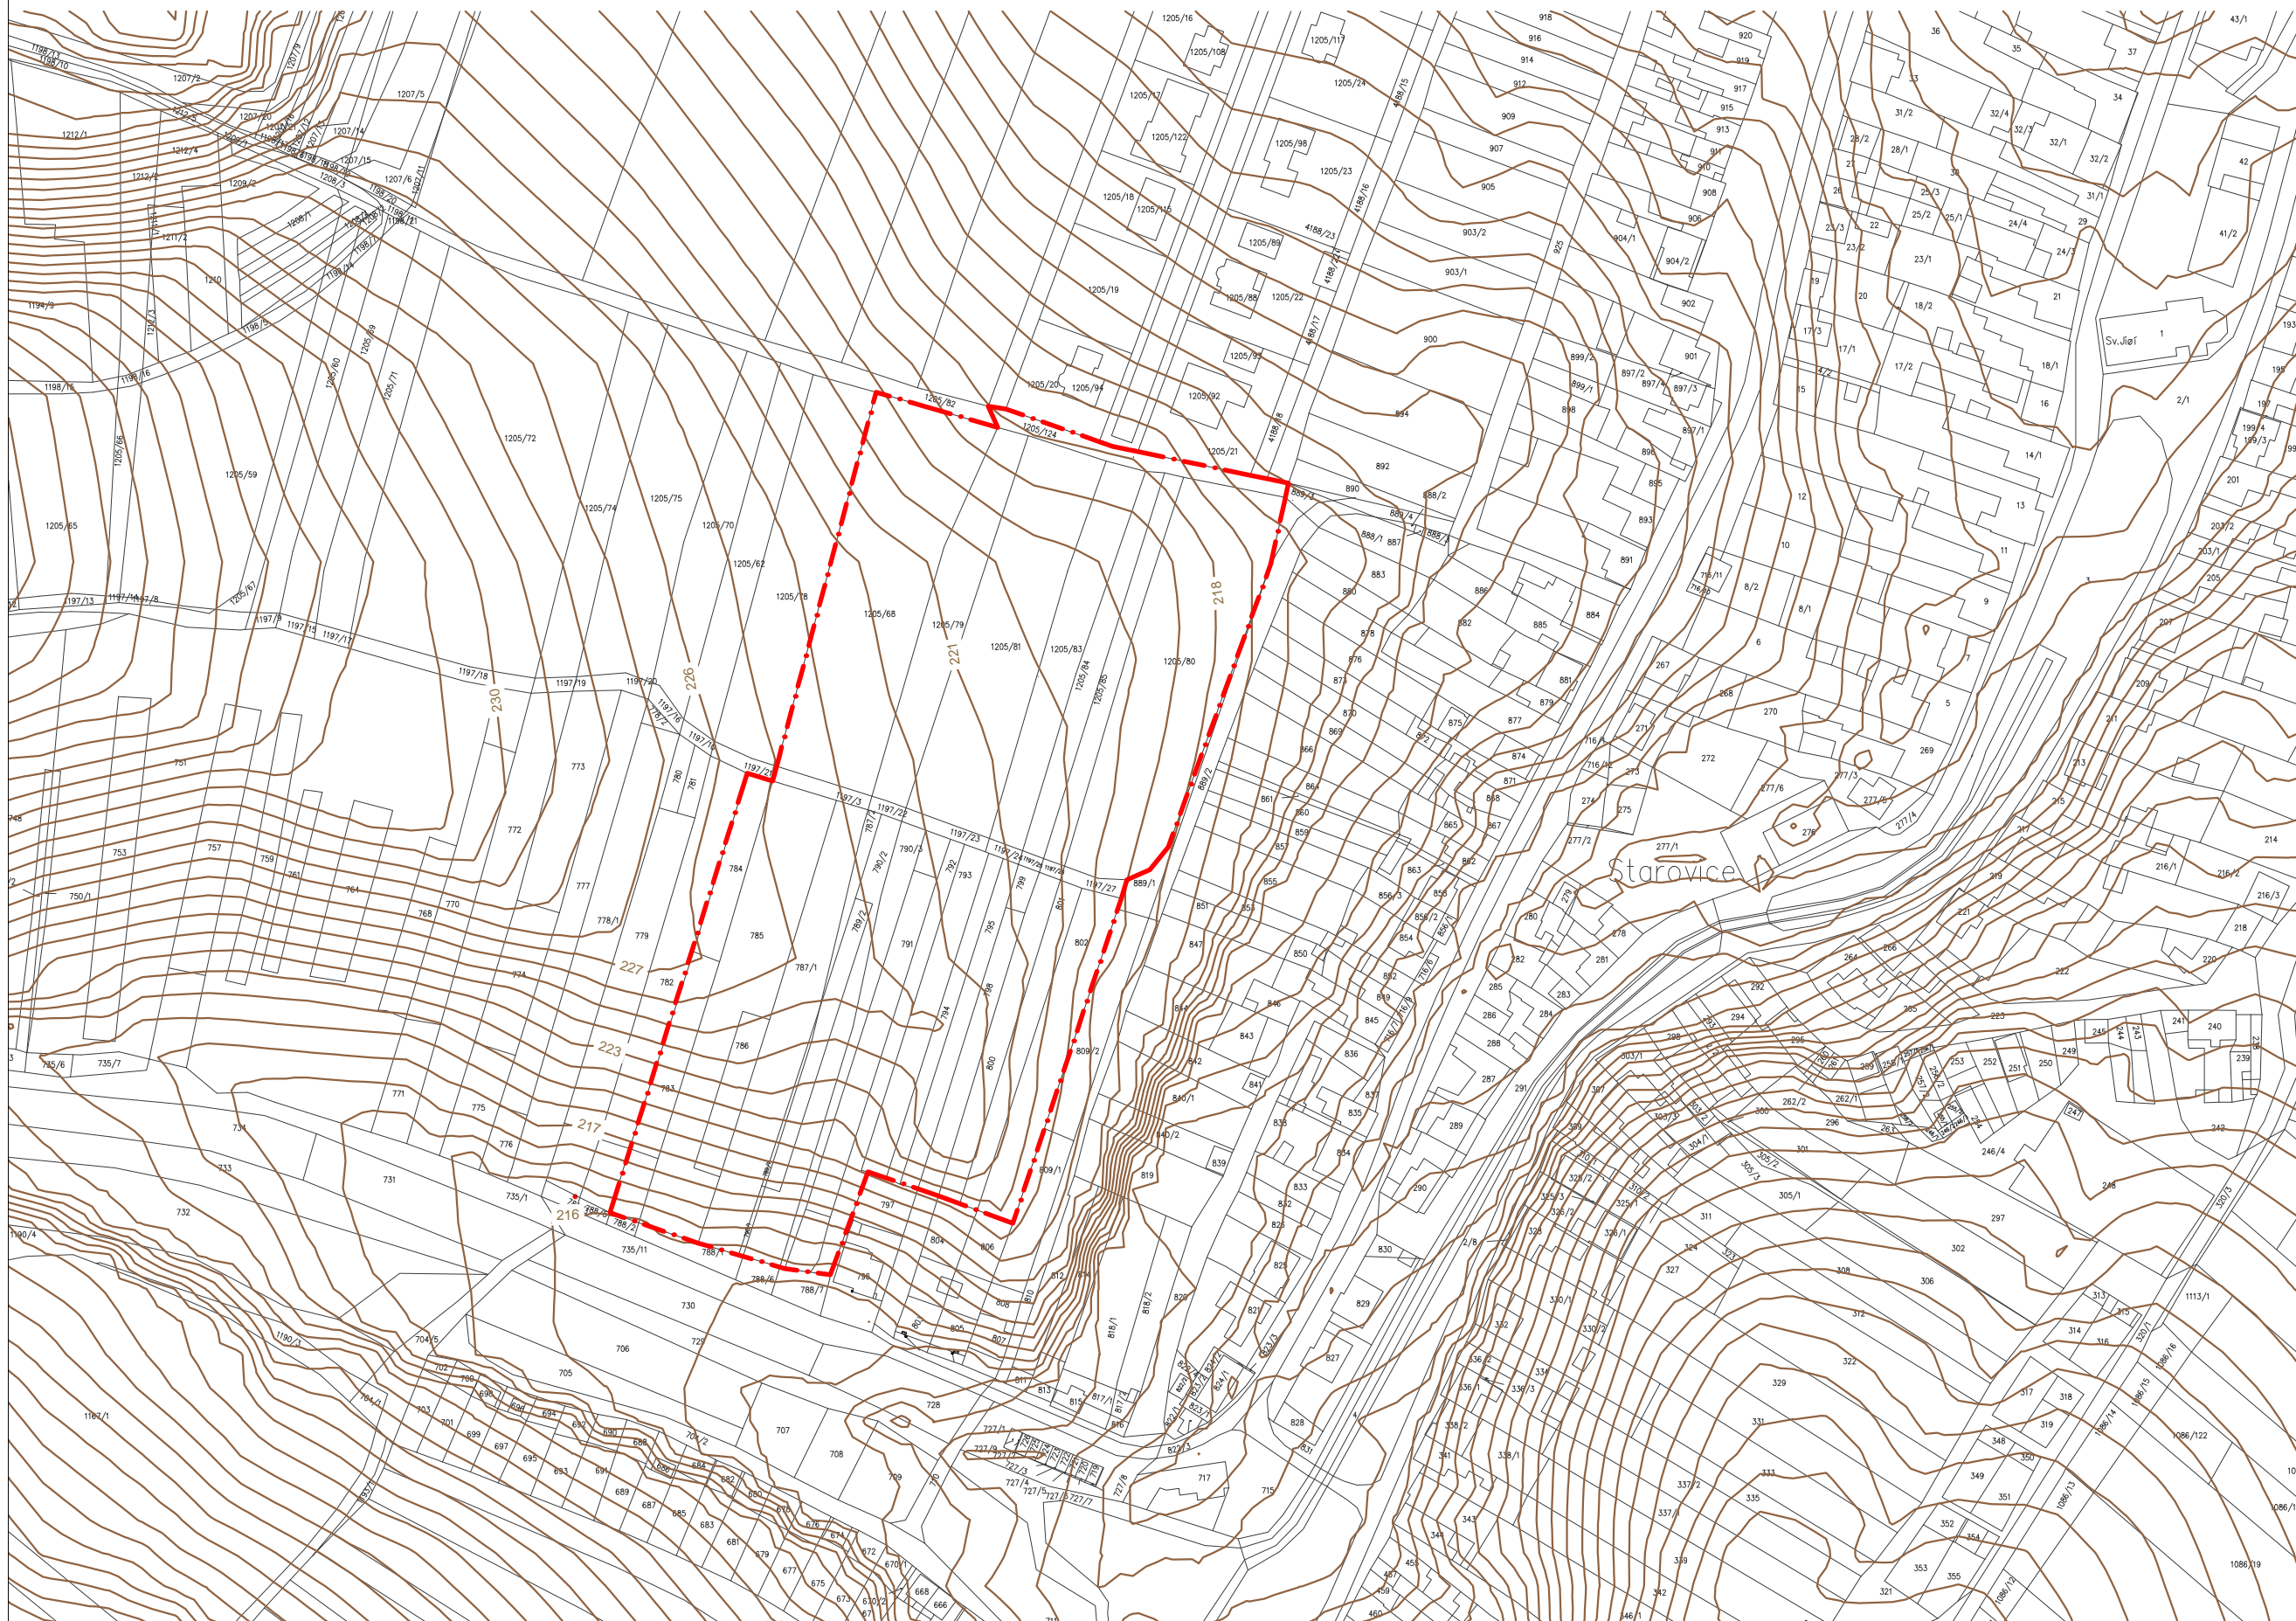

## LEGENDA

  ŘEŠENÉ ÚZEMÍ - PLOCHY BR4,  
PRO BYDLENÍ V RD  
(15 020+15 471+458= 30 949 m<sup>2</sup>)

INVESTOR/ CLIENT  
OBEC STAROVICE  
STAROVICE 180, 693 01 HUSTOPEČE

**Územní studie Starovice BR4**

K. Ú. STAROVICE 754871

ARCHITEKT/ ARCHITECT  
ING. ARCH. PETR HOVOŘÁK  
LUCIA MURÁROVÁ

**DIMENSE**

DIMENSE v.o.s., HRNČIŘSKÁ 15, 602 00 BRNO  
ČESKÁ REPUBLIKA/ THE CZECH REPUBLIC  
WWW.DIMENSE.CZ, E-MAIL: INFO@DIMENSE.CZ

FÁZE/ PHASE

ÚZEMNÍ STUDIE

ČÁST/ PART

ANALÝZA

NÁZEV VÝKRESU/ DRAWING TITLE

SITUACE GEOMORFOLOGICKÁ

DATUM/ DATE

06/2017

FORMÁT/ FORMAT

A3

MĚŘÍTKO/ SCALE

1:2000

PROJEKT Č./ PROJECT NO.

0517/ÚsS/ÚS

REVIZE/ REV.

00

Č. VÝKRESU/ DRAW. NO.

07