


 

LEGENDA STÁVAJÍCÍCH INŽENÝRSKÝCH SÍTÍ:

- nadzemní vedení NN - e-on
- kabel NN - e-on
- kabel VN - e-on
- TELEKOMUNIKAČNÍ KABEL - Cetin
- TELEKOMUNIKAČNÍ NADZEMNÍ VEDENÍ - Cetin
- TELEKOMUNIKAČNÍ OPTICKÝ KABEL - Cetin
- TELEKOMUNIKAČNÍ KABELY - Itself
- VEŘEJNÉ OSVĚTLENÍ - ČEZ energetické služby
- VODOVOD - VaK Břeclav
- KANALIZACE JEDNOTNÁ - VaK Břeclav
- KANALIZACE JEDNOTNÁ - město Hustopeče
- NTL PLYNOVOD - GasNet
- STL PLYNOVOD - GasNet
- TEPLOVOD - Energo Hustopeče

LEGENDA NOVÝCH INŽENÝRSKÝCH SÍTÍ:

- DV 1 DEŠŤOVÁ VPUST
- DV 2 DEŠŤOVÁ VPUST - podobrubníková
- NOVÁ PŘÍPOJKA DEŠŤOVÉ VPUSTI
- VEŘEJNÉ OSVĚTLENÍ - sloup
- VEŘEJNÉ OSVĚTLENÍ - kabel

TABULKA OBRUBNÍKŮ:

číslo	typ	převýšení
1	ABO 100/15/25	+10cm
2	ABO 100/15/15	+2cm
3	ABO 100/15/25-přechodový	+2cm - +10 cm
4	ABO 100/15/15	+5cm
5	ABO 100/15/25-přechodový	+5cm - +10 cm
6	ABO 100/10/25	+0cm
7	ABO 100/10/25	+6cm
8	ABO 50/20/5	+0cm

SEZNAM STAVEBNÍCH OBJEKTŮ:

- SO 01 KOMUNIKACE KOLEM MŠ
- SO 02 PARKOVIŠTĚ
- SO 03 VJEZD
- SO 04 KOMUNIKACE U DOMU 958 a 959
- SO 05 KOMUNIKACE U DOMU 963 a 964

LEGENDA:

- ZAMĚŘENÍ STÁVAJÍCÍHO STAVU
- DIGITÁLNÍ KATASTRÁLNÍ MAPA - HRANICE PARCEL
- DIGITÁLNÍ KATASTRÁLNÍ MAPA - VNITŘNÍ KRESBA
- NÁVRH STAVBY - SILNIČNÍ OBRUBA
- NÁVRH STAVBY - CHODNÍKOVÁ OBRUBA
- NOVÉ VODOROVNÉ DOPRAVNÍ ZNAČENÍ
- VYMEZENÍ PM ČERVENOU DLAŽBOU
- NOVÉ SVISLÉ DOPRAVNÍ ZNAČENÍ
- KÁCENÍ STROMŮ


LEGENDA PLOCH:

- KOMUNIKACE, asfaltový kryt
- KOMUNIKACE, nová vozovka
- ZPOMALOVACÍ POLŠTÁŘ, zámková dlažba, červená
- PARKOVIŠTĚ, vegetační dlažba
- CHODNÍK - betonová dlažba 200x200x60 mm - šedý odstín
- VJEZD - betonová dlažba 200x200x80 mm - šedý odstín
- SLEPECKÁ DLAŽBA, ve vjezdech - betonová dlažba 200x100x80 - červený odstín
- ZATRAVNĚNÍ - plošná úprava za obrubou

Zákes podzemních inženýrských sítí neslouží jako výtčovací výkres. Před zahájením stavebních prací musí zhotovitel zajistit jejich vrtčení správcem sítí a zajistit jejich označení na místě dle platných předpisů.

Souřadnicový systém: JTSK

Výškový systém: BpV

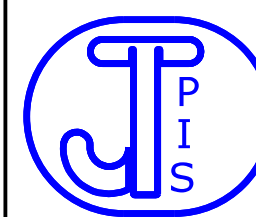Zodp. projektant: Jiří Třináctý, DIS	Vypracoval: Ing. Bořek Zvědělík	 Jiří Třináctý, DIS. PROJEKCE INŽENÝRSKÝCH SÍTÍ Za Bankou 4, 690 02 BŘECLAV tel.: 511 112 780, e-mail: pis@mybox.cz	
Město: Hustopeče	Katastr. území: Hustopeče	Datum: VI/2020	Číslo zakázky:
Investor: Město Hustopeče, Dukelské nám. 2/2, PSČ 693 01		Formát: 5 x A4	
AKCE: Hustopeče, Na Sídlišti - komunikace, parkovací místa a chodník SO 01 KOMUNIKACE KOLEM MŠ		Stupeň: DUSP	
OBSAH: SITUACE STAVBY		Měřítko: 1 : 250	Část: D.1.
		Číslo přílohy: D.1.2.	