




ŘEZ DOMEM

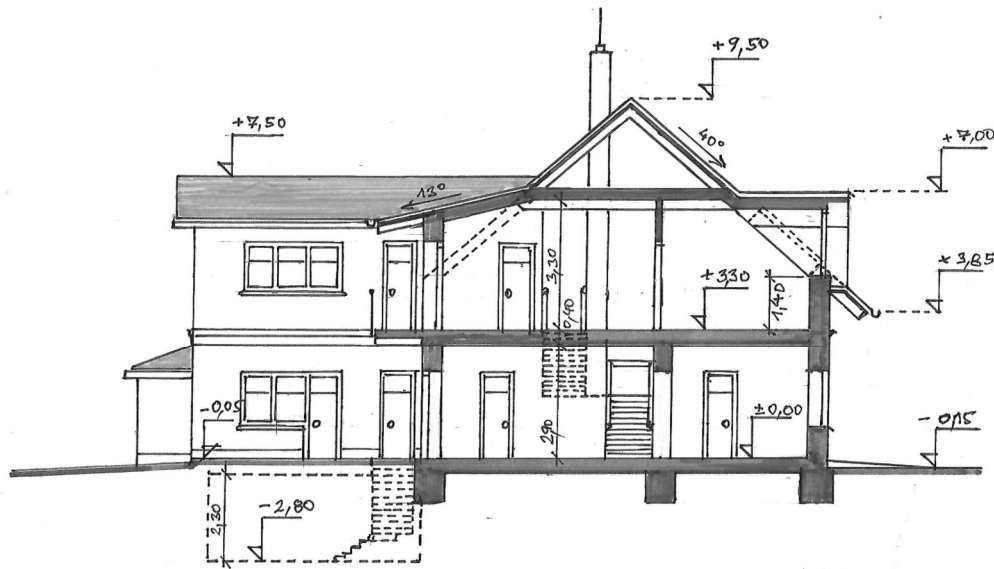


POHLED Z ULICE

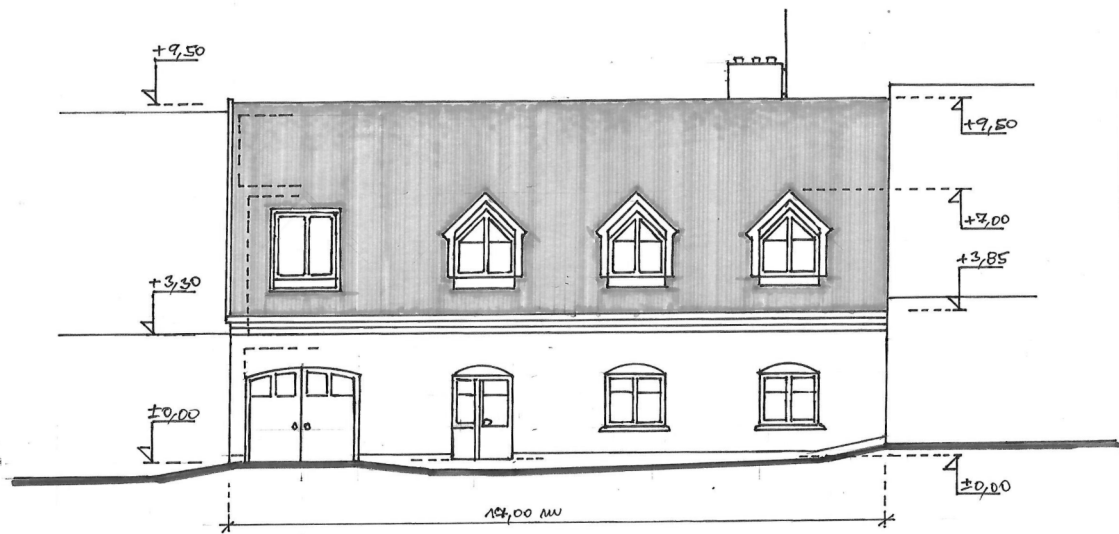

PŮDORYS PŘÍZEMÍ

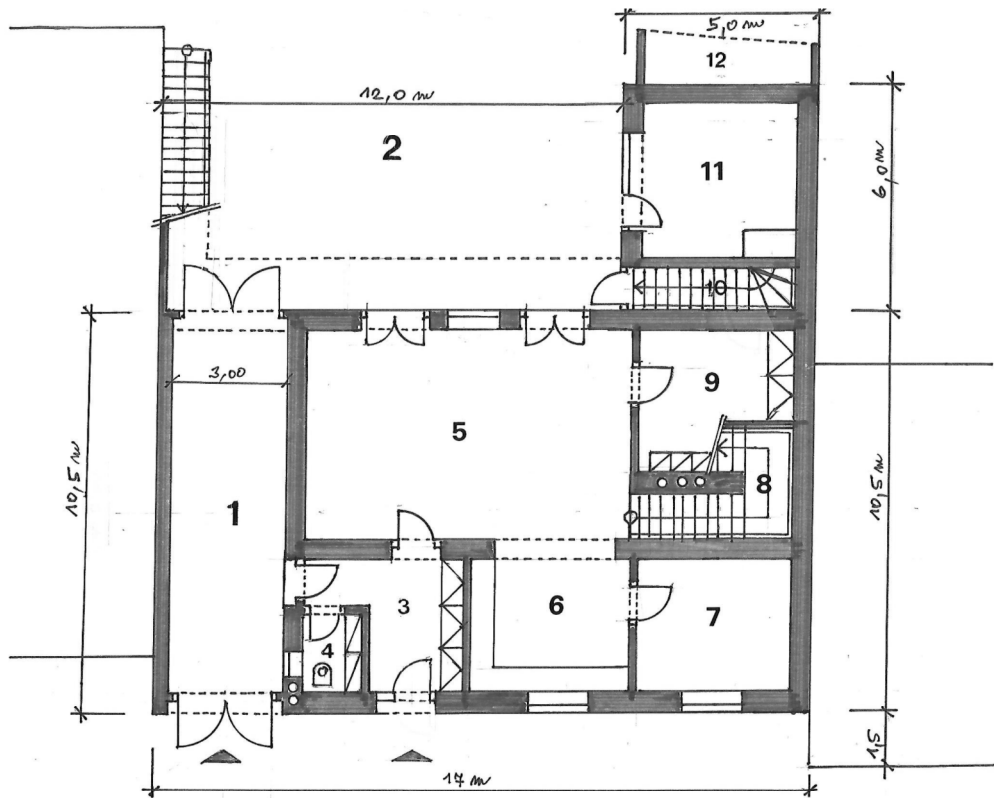

PŮDORYS PATRA - PODKROVÍ

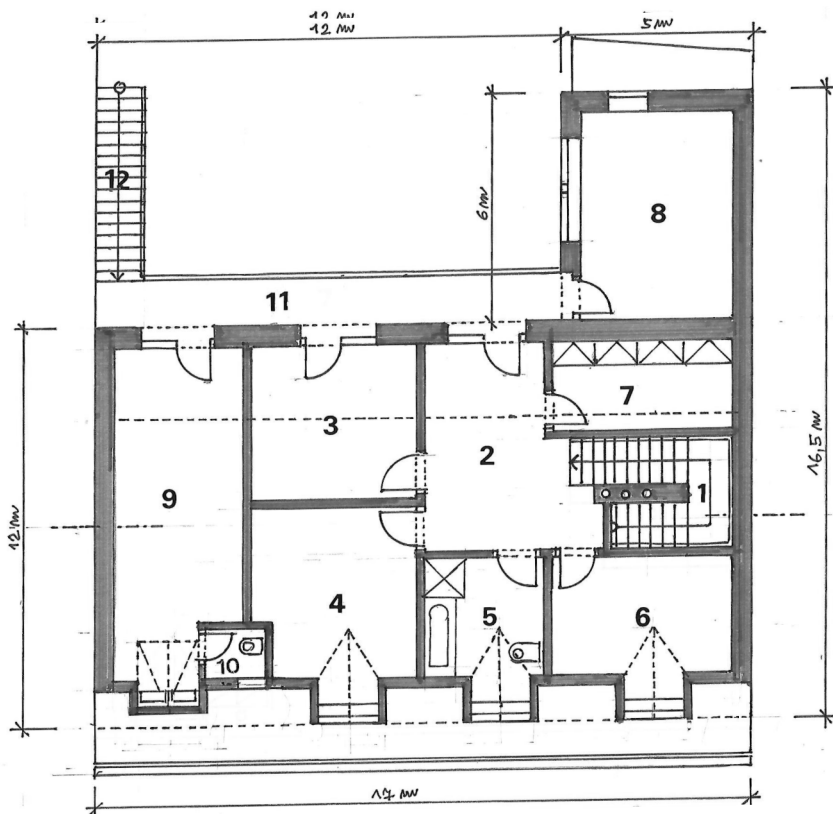

LEGENDA

- PŮDORYS PŘÍZEMÍ
- 1 průjezd, stání pro 2 auta
 - 2 nádvoří - atrium, popř. bazén
 - 3 předsíň
 - 4 WC 1
 - 5 obývací pokoj - living
 - 6 kuchyně
 - 7 pracovna 1
 - 8 schodiště do patra
 - 9 komora, kotelna
 - 10 schodiště do sklepa
 - 11 kůlna, dílna apod.
 - 12 přístřešek pro zahradní nářadí
- PŮDORYS PATRA - PODKROVÍ
- 1 schodiště z přízemí
 - 2 hala
 - 3 pokoj 1
 - 4 pokoj 2
 - 5 koupelna s WC
 - 6 ložnice
 - 7 šatna
 - 8 pracovna 2
 - 9 živnost, pracovna 3
 - 10 WC 2
 - 11 balkón
 - 12 schodiště na dvůr

ÚZEMNÍ STUDIE US.1 PLOCHY Z.3
UHERČICE LOKALITA PADĚLKY

pořizovatel: Městský úřad Hustopeče, zhotovitel: Ing. arch. Jiří Hála, návrh 06/2025

5 VENKOVSKÝ ŘADOVÝ DŮM
„STATEK H.1-UHE“

měřítko 1 : 200