



VÝKRES ŠIRŠÍCH VZTAHŮ - SITUACE "B"  
M 1:15000

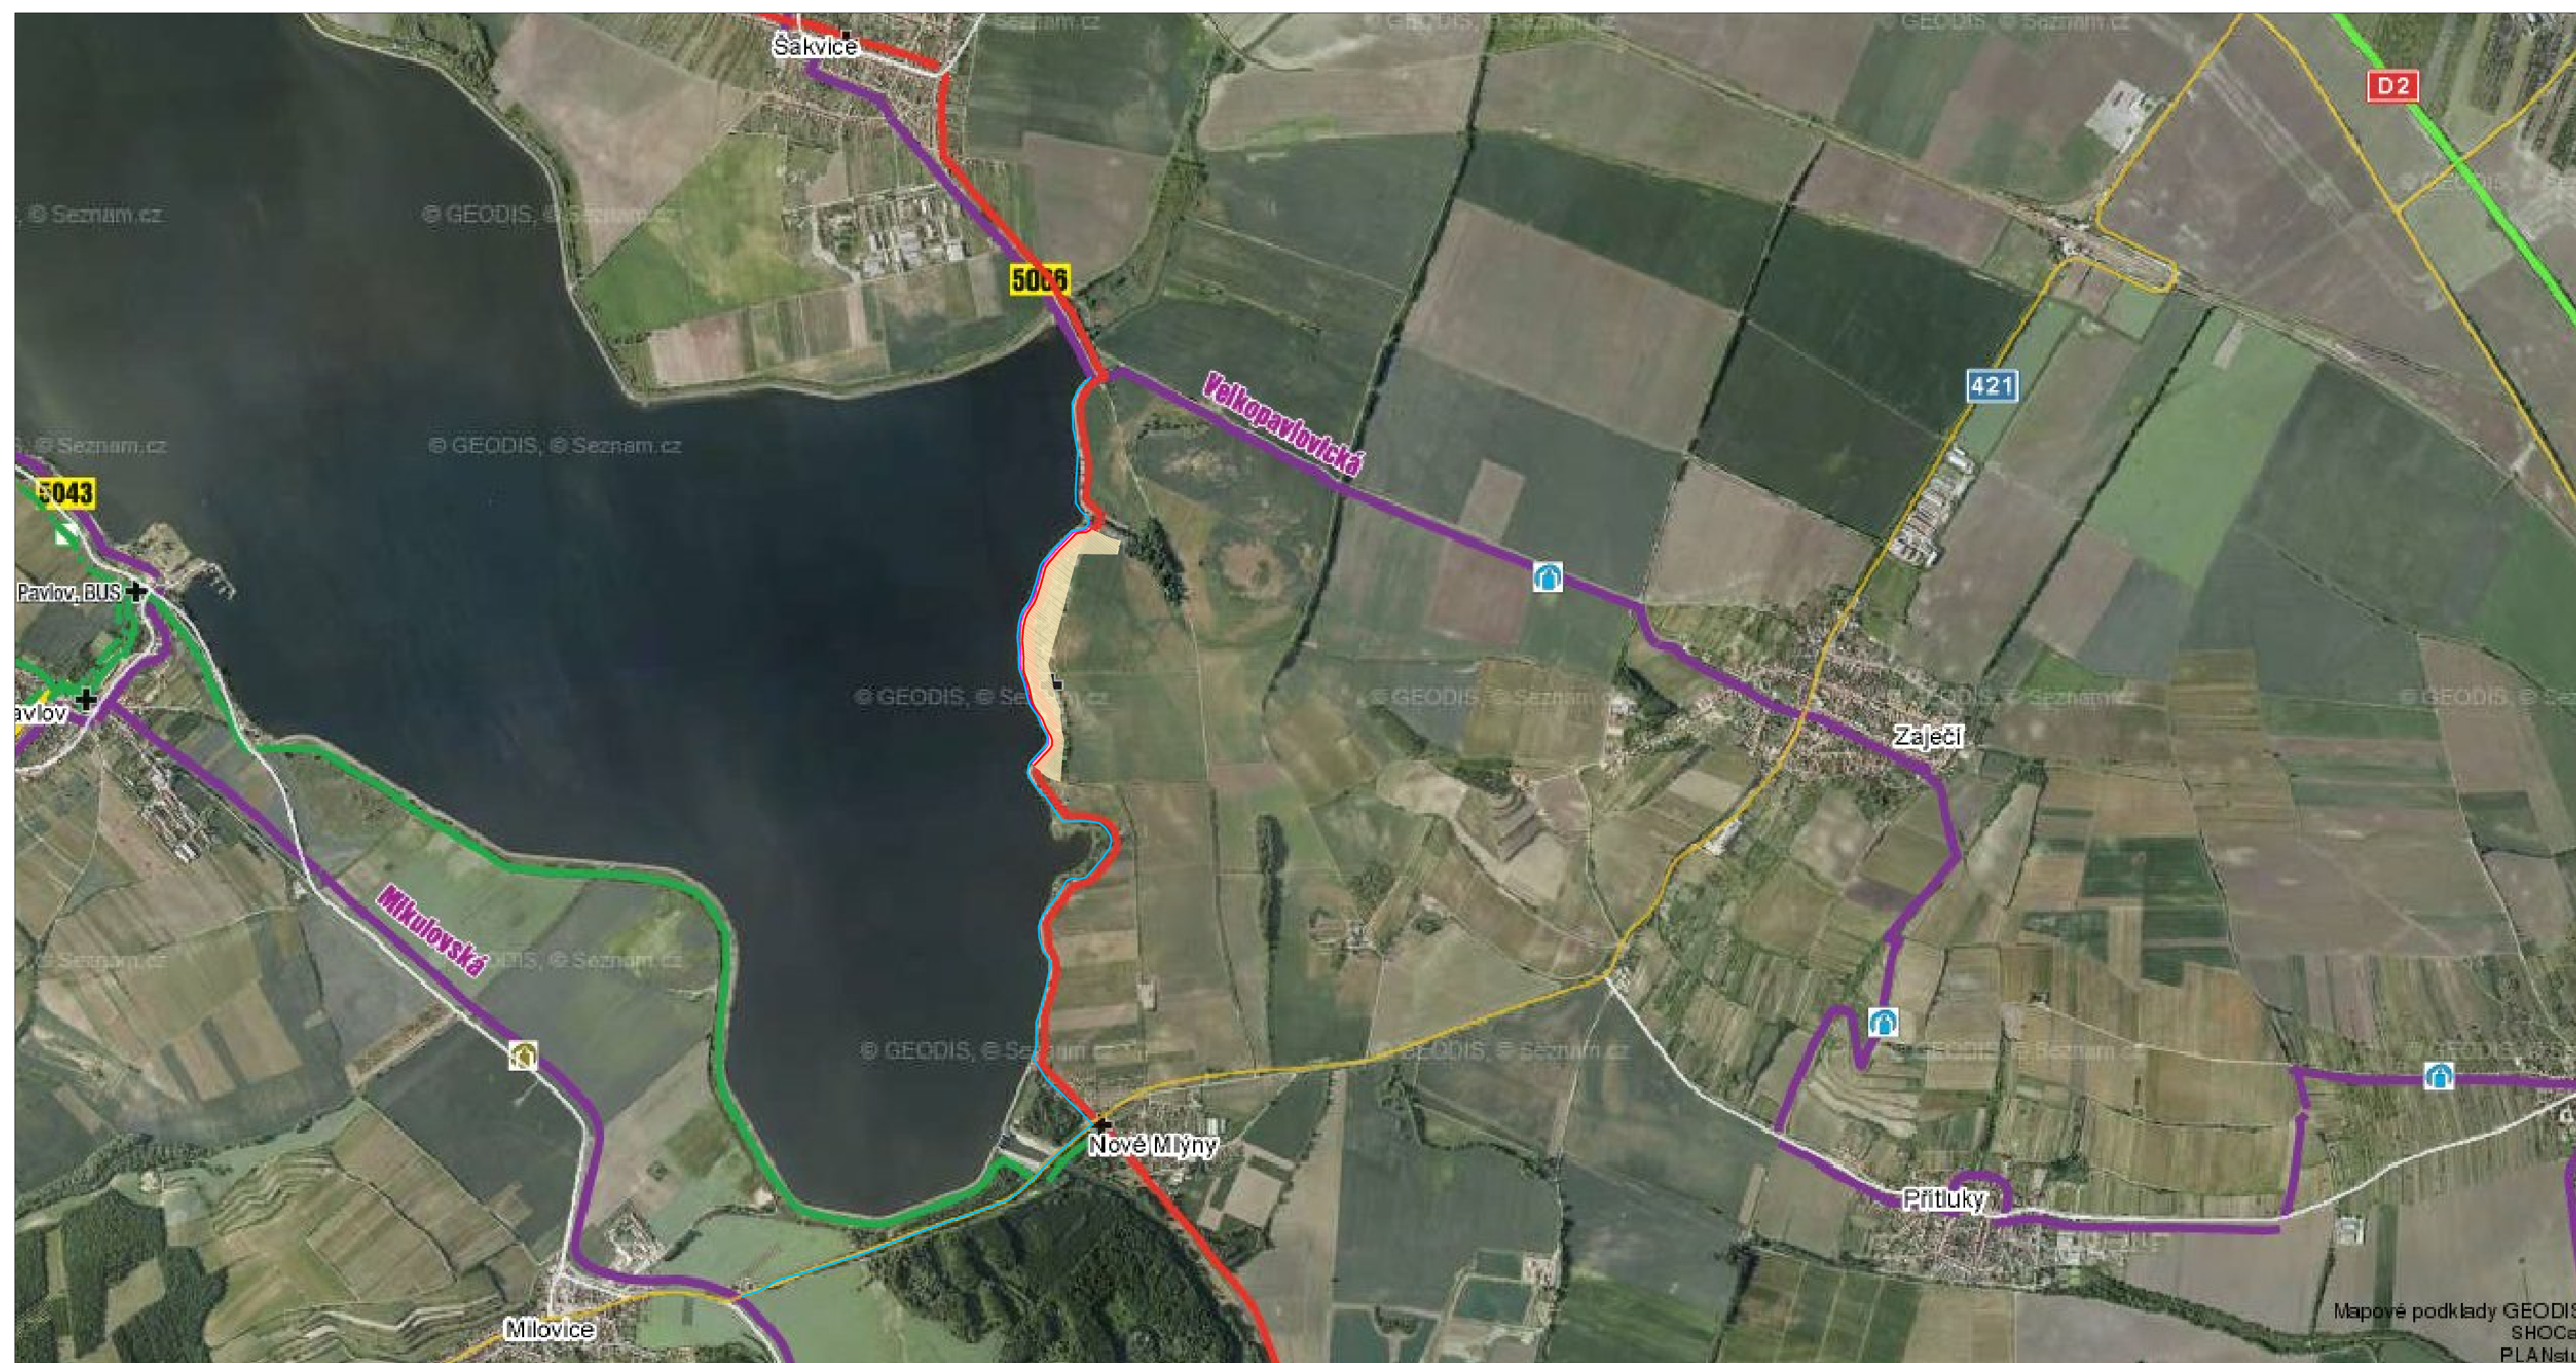

LEGENDA:

- ZÁJMOVÉ ÚZEMÍ
- NAVRHOVANÁ CYKLOTRASA
- NÁBŘEŽNÍ KOMUNIKACE
- ZNAČENÁ TURISTICKÁ CESTA
- ZNAČENÁ TURISTICKÁ CESTA
- STÁVAJÍCÍ CYKLOTRASA

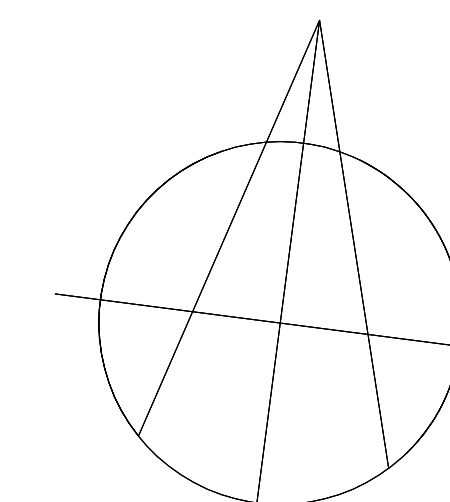

Název projektu: ZMĚNA Č. 2 regulačního plánu rekreační oblasti ŠAKVICE, okr. Břeclav  
Pořizovatel: Městský úřad Hustopeče, odbor regionálního rozvoje  
Objednatel: Obec Šakvice, 691 67 Šakvice

Projektant: Ing. arch. Harald Čadílek, Harald's rekonstrukce  
Autorizovaný architekt, č. 01 434  
bytem: Glinkova 17, 623 00 Brno  
atelér: Údolní 244/53, 602 00 Brno  
IČ: 13668820  
DIČ: CZ421212430

Vedoucí a zodpovědný projektant: Ing. arch. Ivo Brandštrtr  
Autorizovaný architekt, č. 18 01

Autorský kolektiv: Ing. arch. Harald Čadílek  
Ing. arch. Ivo Brandštrtr  
Ing. Vítězslava Machovcová  
Ing. Milan Samánek  
Ing. Veronika Vičková  
Robert Čadílek

Datum zpracování: 10/2011

Název výkresu:  
VÝKRES ŠIRŠÍCH VZTAHŮ - SITUACE "B"  
Měřítko:  
1:15000

Číslo výkresu:

2