


# SITUACE DOPRAVY V ÚZEMÍ

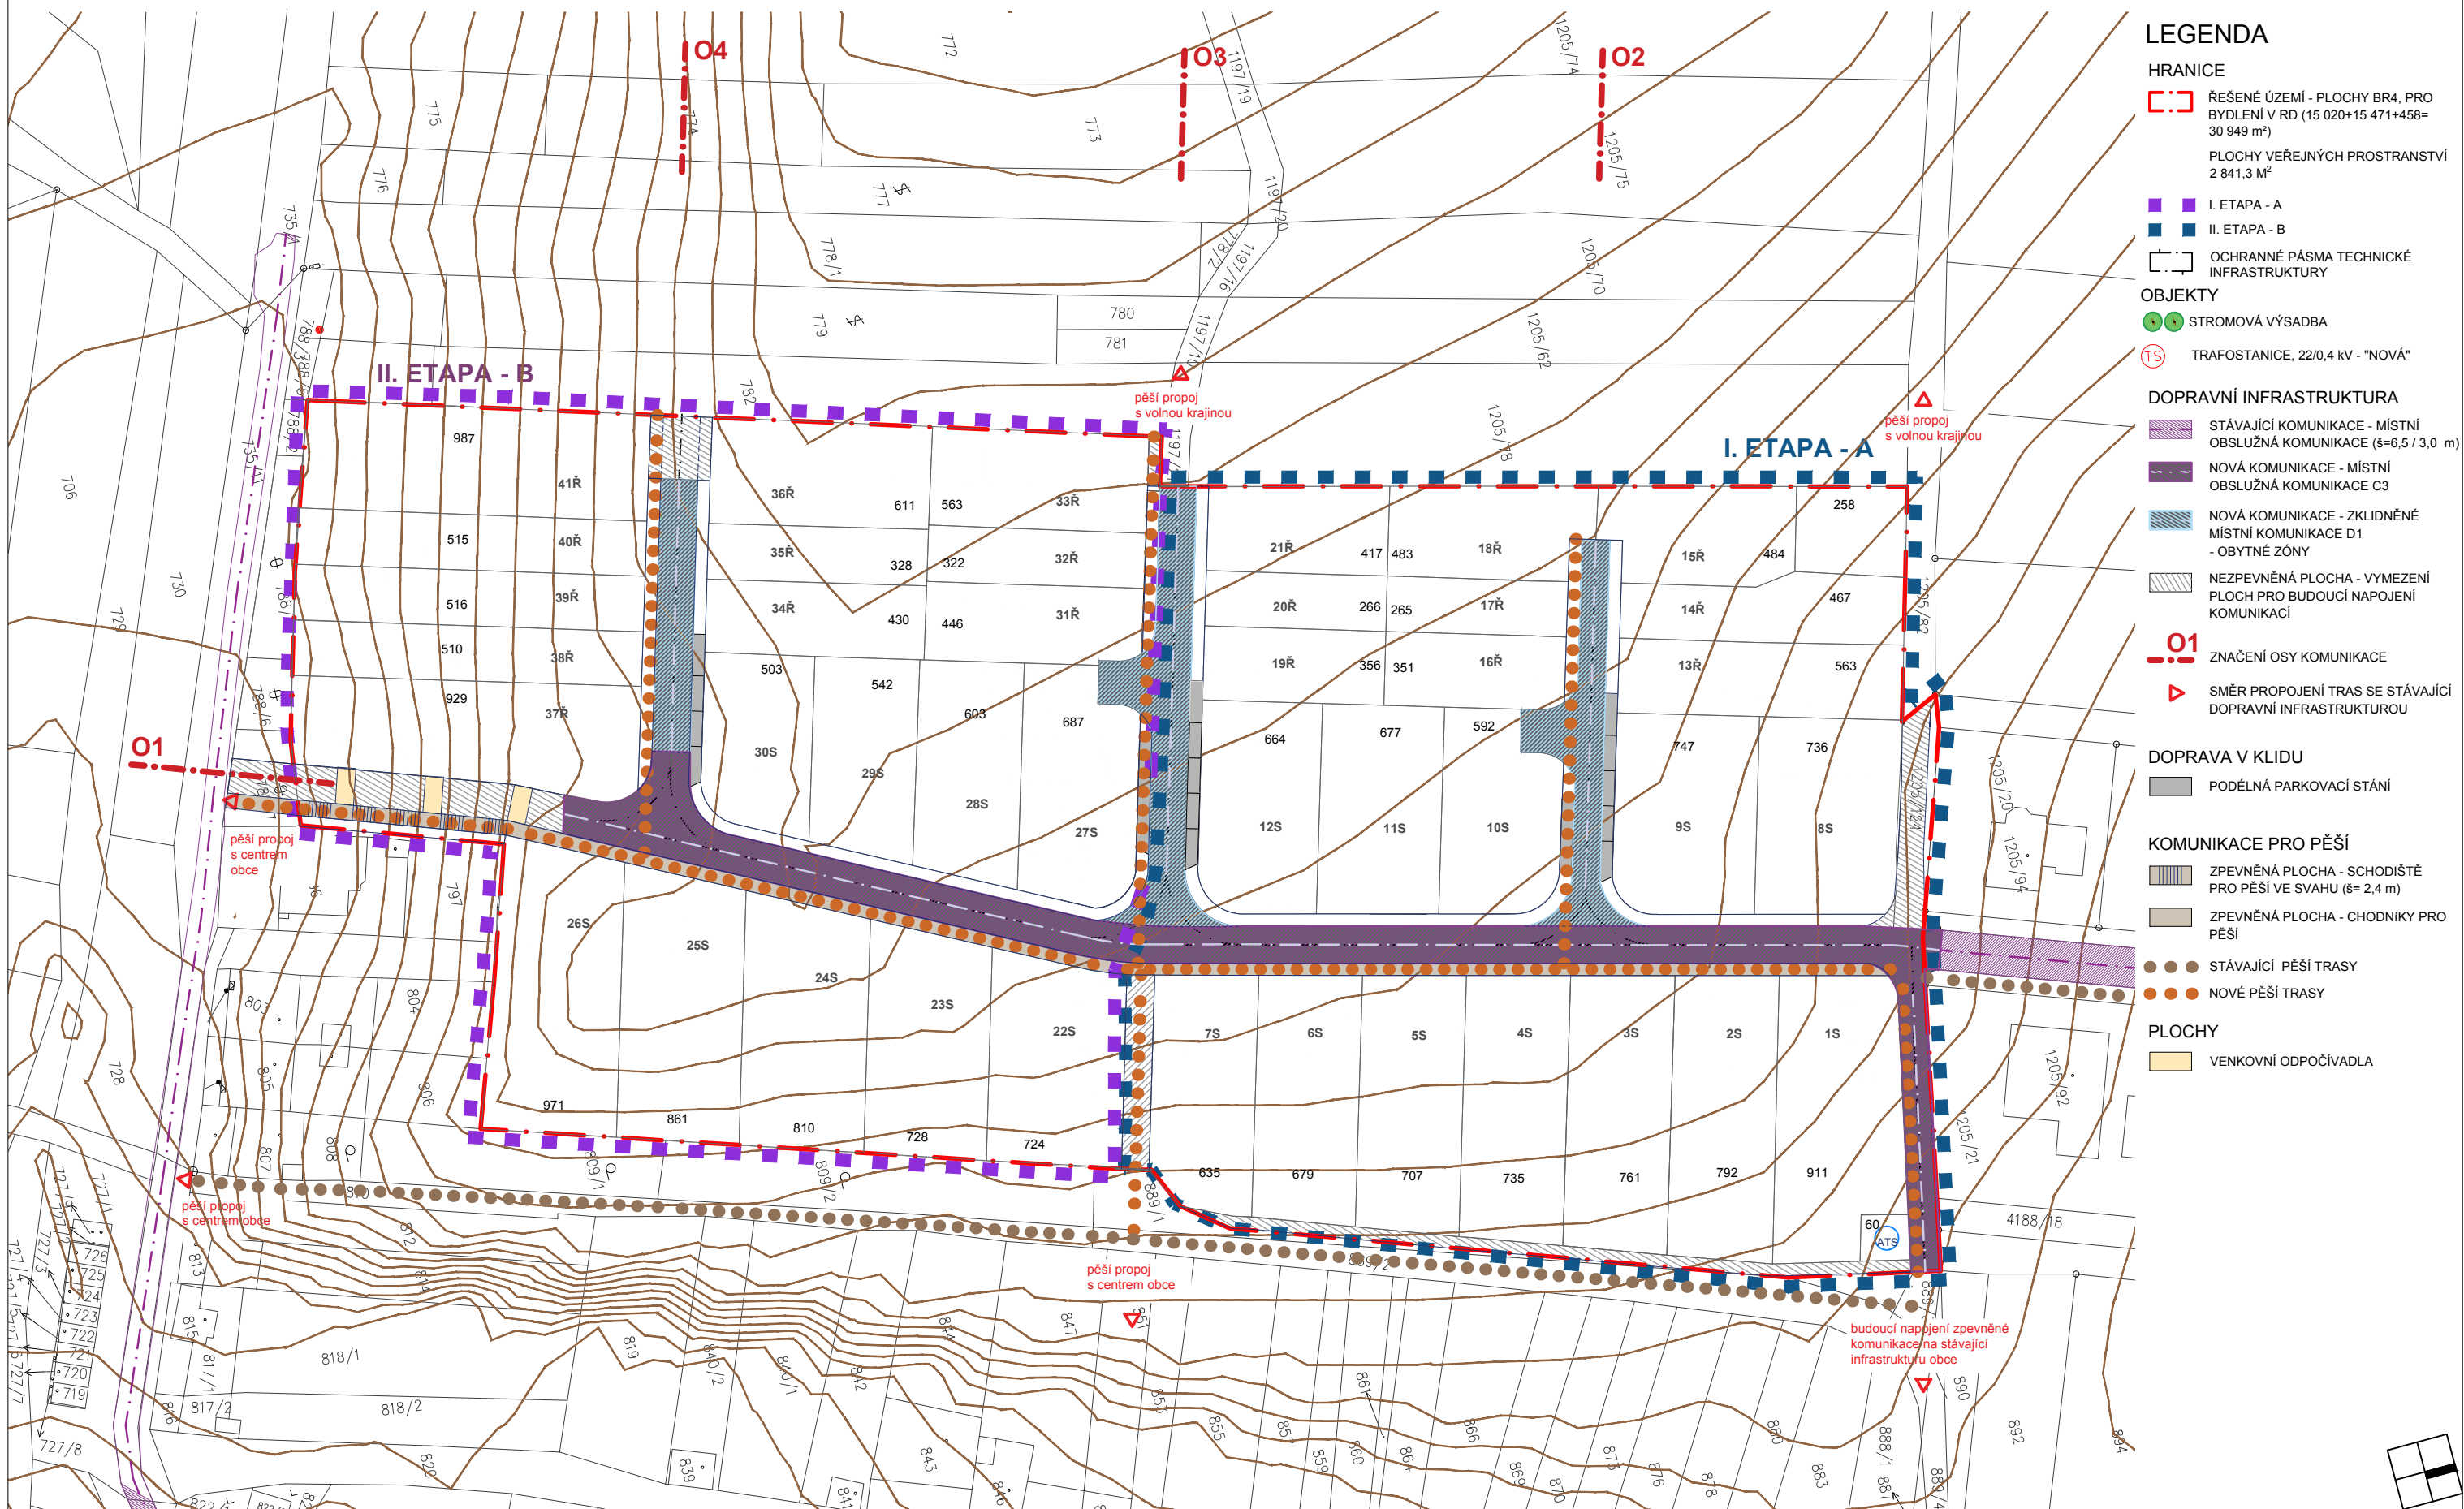

ARCHITEKT/ ARCHITECT: ING. ARCH. PETR HOVOŘÁK  
LUCIA MURÁROVÁ

**DIMENSE**

DIMENSE v.o.s., HRNČIŘSKÁ 15, 602 00 BRNO  
ČESKÁ REPUBLIKA/ THE CZECH REPUBLIC  
WWW.DIMENSE.CZ, E-MAIL: INFO@DIMENSE.CZ

FÁZE/ PHASE: ÚZEMNÍ STUDIE

ČÁST/ PART: NÁVRH

NÁZEV VÝKRESU/ DRAWING TITLE: SITUACE DOPRAVY V ÚZEMÍ

DATUM/ DATE: 06/2017

FORMÁT/ FORMAT: A3

MĚŘÍTKO/ SCALE: 1:1000

PROJEKT Č./ PROJECT NO.: 0517/ÚsS/ÚS

REVIZE/ REV.: 00

Č. VÝKRESU/ DRAW. NO.: 09