


# POPICE

## "LOKALITA A1, A2, B"

územní studie

### LEGENDA

		plochy bydlení /Ba - bydlení v rodinných domech/
		plochy pro sport a rekreaci
		plochy výrobní /je vhodné změnit na funkci bydlení - není předmětem studie/
		vodní plochy, vodoteč
		zeleň veřejná
		zeleň solitérní, stromová
		komunikace
		železnice
		OP železnice
		VN
		trafostanice
		ochranná pásma energetiky
		plocha bydlení /pozemky RD/
		umístění nových objektů RD na pozemku orientační zářez bez specifikace půdorysného tvaru
		umístění nových objektů na pozemku (v OP VN) je podmíněno překážkou VN a souhlasem správce sítě
		návrh parcelace
		parcelace dle KN
		úliční stavební čára
		zastavěné/zastavělné území obce
		řešené území

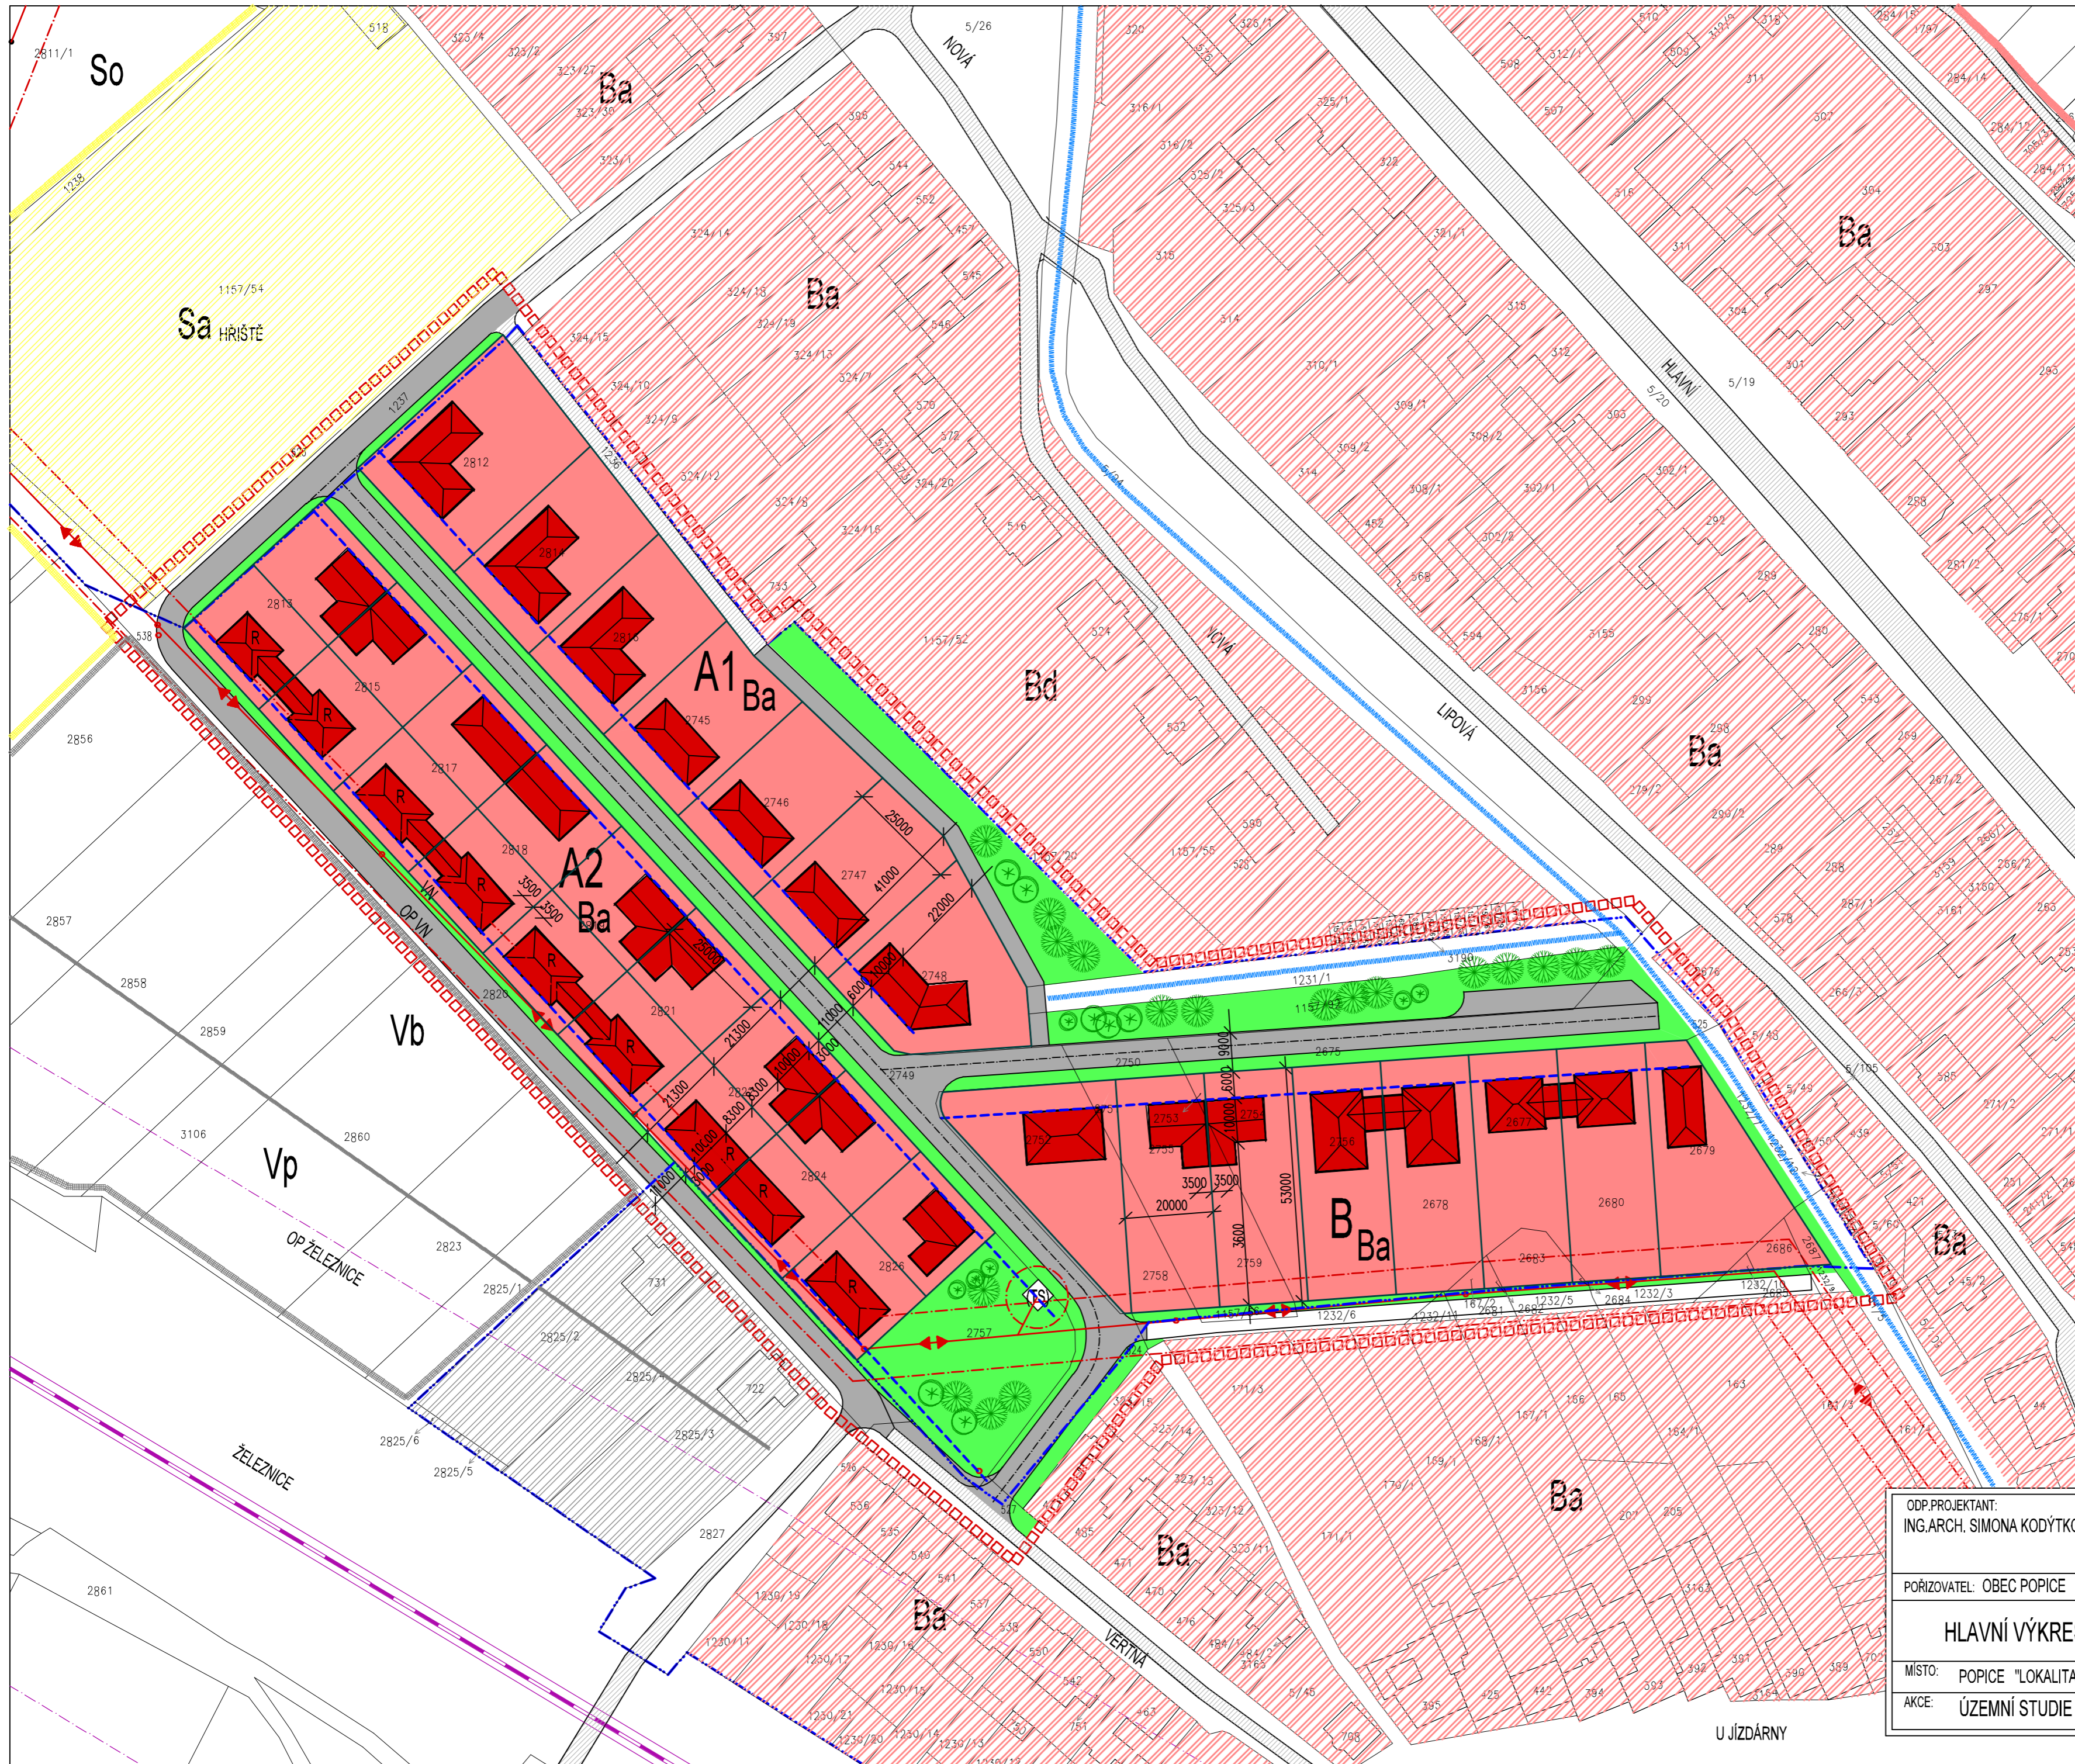

ODP.PROJEKTANT: ING.ARCH. SIMONA KODÝTKOVÁ	VYPRACOVAL: ING.ARCH. SIMONA KODÝTKOVÁ	ING.ARCH.SIMONA KODÝTKOVÁ Projektové práce ve stavebnictví U Hájků 668, 691 25 Vranovice IČO: 62148460 tel. 604 848 238
POŘIZOVATEL: OBEC POPICE		
HLAVNÍ VÝKRES - varianta B		DATUM: 09/2018
MÍSTO: POPICE "LOKALITA A1, A2, B"	AKCE: ÚZEMNÍ STUDIE	STUPEŇ: STUDIE
MĚŘÍTKO: 1 : 1000		<b>3</b>