

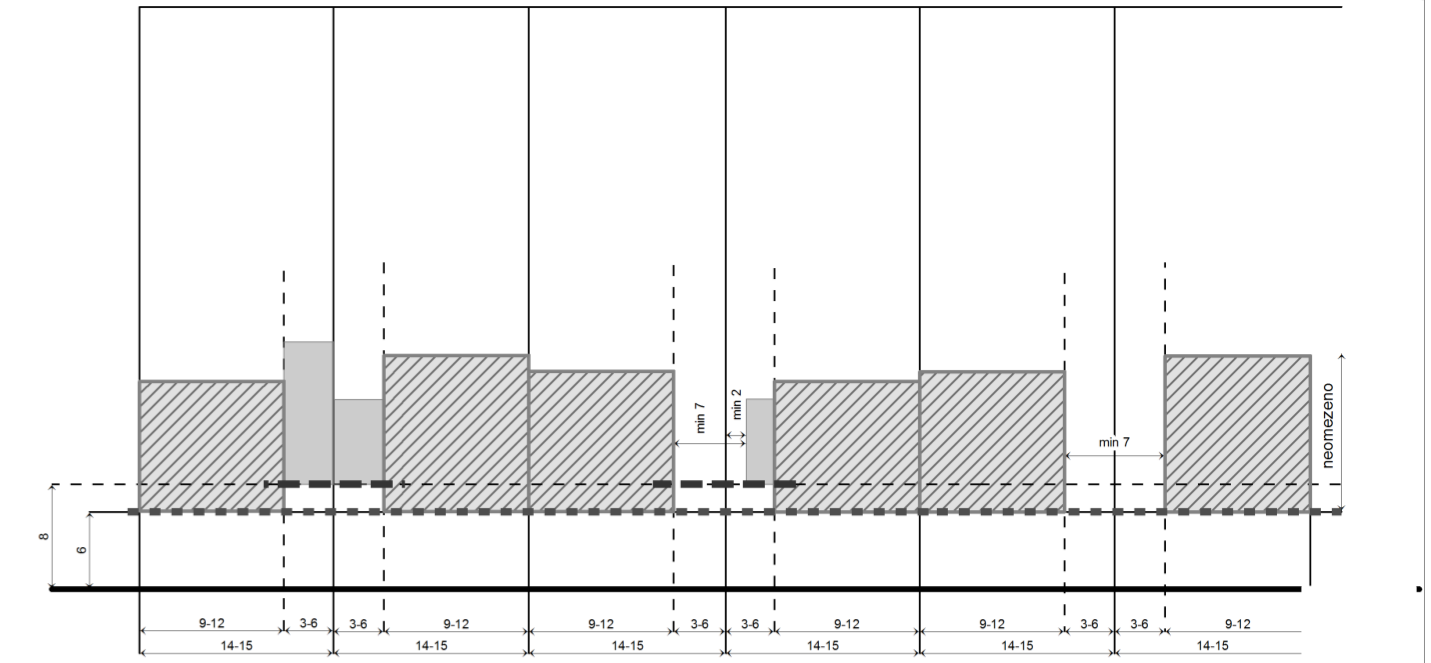
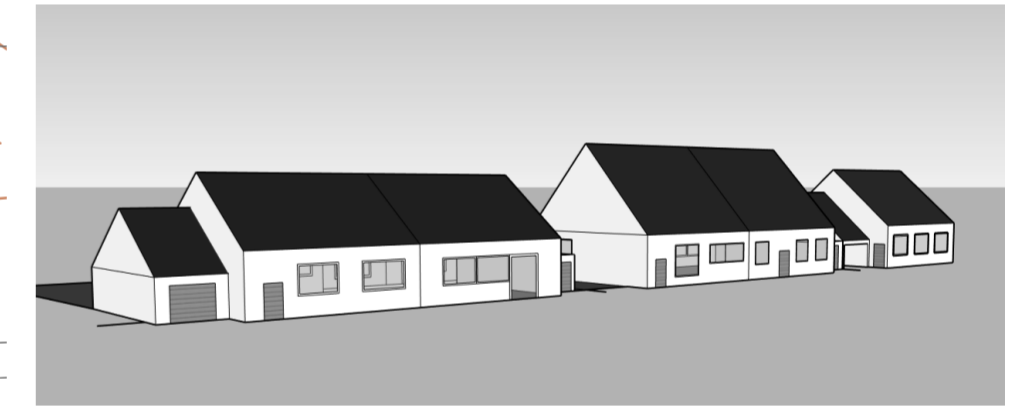


PŘÍKLADY PŮDORYSNÉHO USPOŘÁDÁNÍ OBJEKTŮ

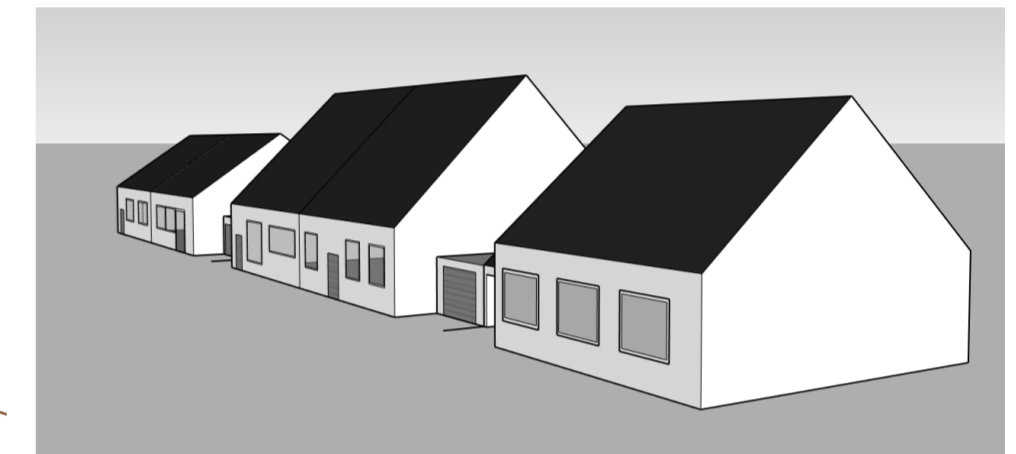

- Hlavní stavba
- Doplňková stavba (garáž)
- Délka v m
- Stavební čára (hlavní stavba)
- Stavební čára (doplňková stavba)
- Hranice veřejného prostranství

PŘÍKLADY ZPŮSOBŮ ZASTŘEŠENÍ

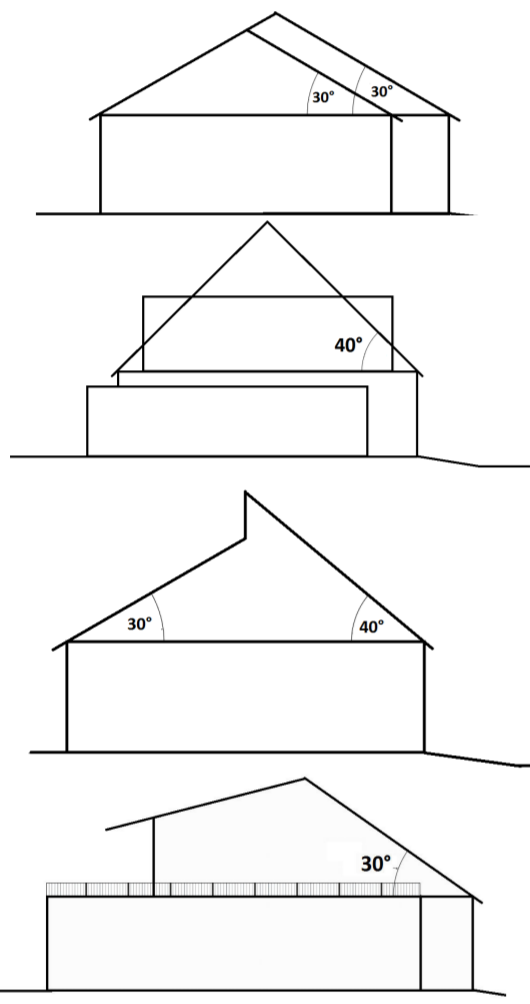

- hranice územní studie
- plochy bydlení ve venkovských rodinných domech – návrh
- plochy bydlení ve venkovských rodinných domech – stav
- plochy dopravní infrastruktury
- plocha pěší zóny
- plochy pro pěší
- plochy zeleně – veřejná prostranství
- předpokládané umístění budov
- plocha retence dešťových vod a větrolamu
- uliční zeleň
- chodníky
- předpokládaný vjezd na pozemek
- vrstevnice (vzdálenost 10 m)
- vrstevnice (vzdálenost 2 m)

ÚZEMNÍ STUDIE ŠITBOŘICE		
ÚS1		
GRAFICKÁ ČÁST – LEDEN 2024		
Zhotovitel:	Atelier proREGIO, s.r.o.	
Osoba oprávněná podle zvláštního právního předpisu k projektové činnosti ve výstavbě:	Ing. arch. Michal Hadlač	
Číslo autorizace:	03 497	
Projektanti:	Mgr. Radmila Hadlačová Mgr. Jakub Kura	
URBANISTICKÁ KOMPOZICE		1 : 1 000 N.4