


ÚZEMNÍ PLÁN ŠAKVICE

VÝKRES ŠIRŠÍCH VZTAHŮ

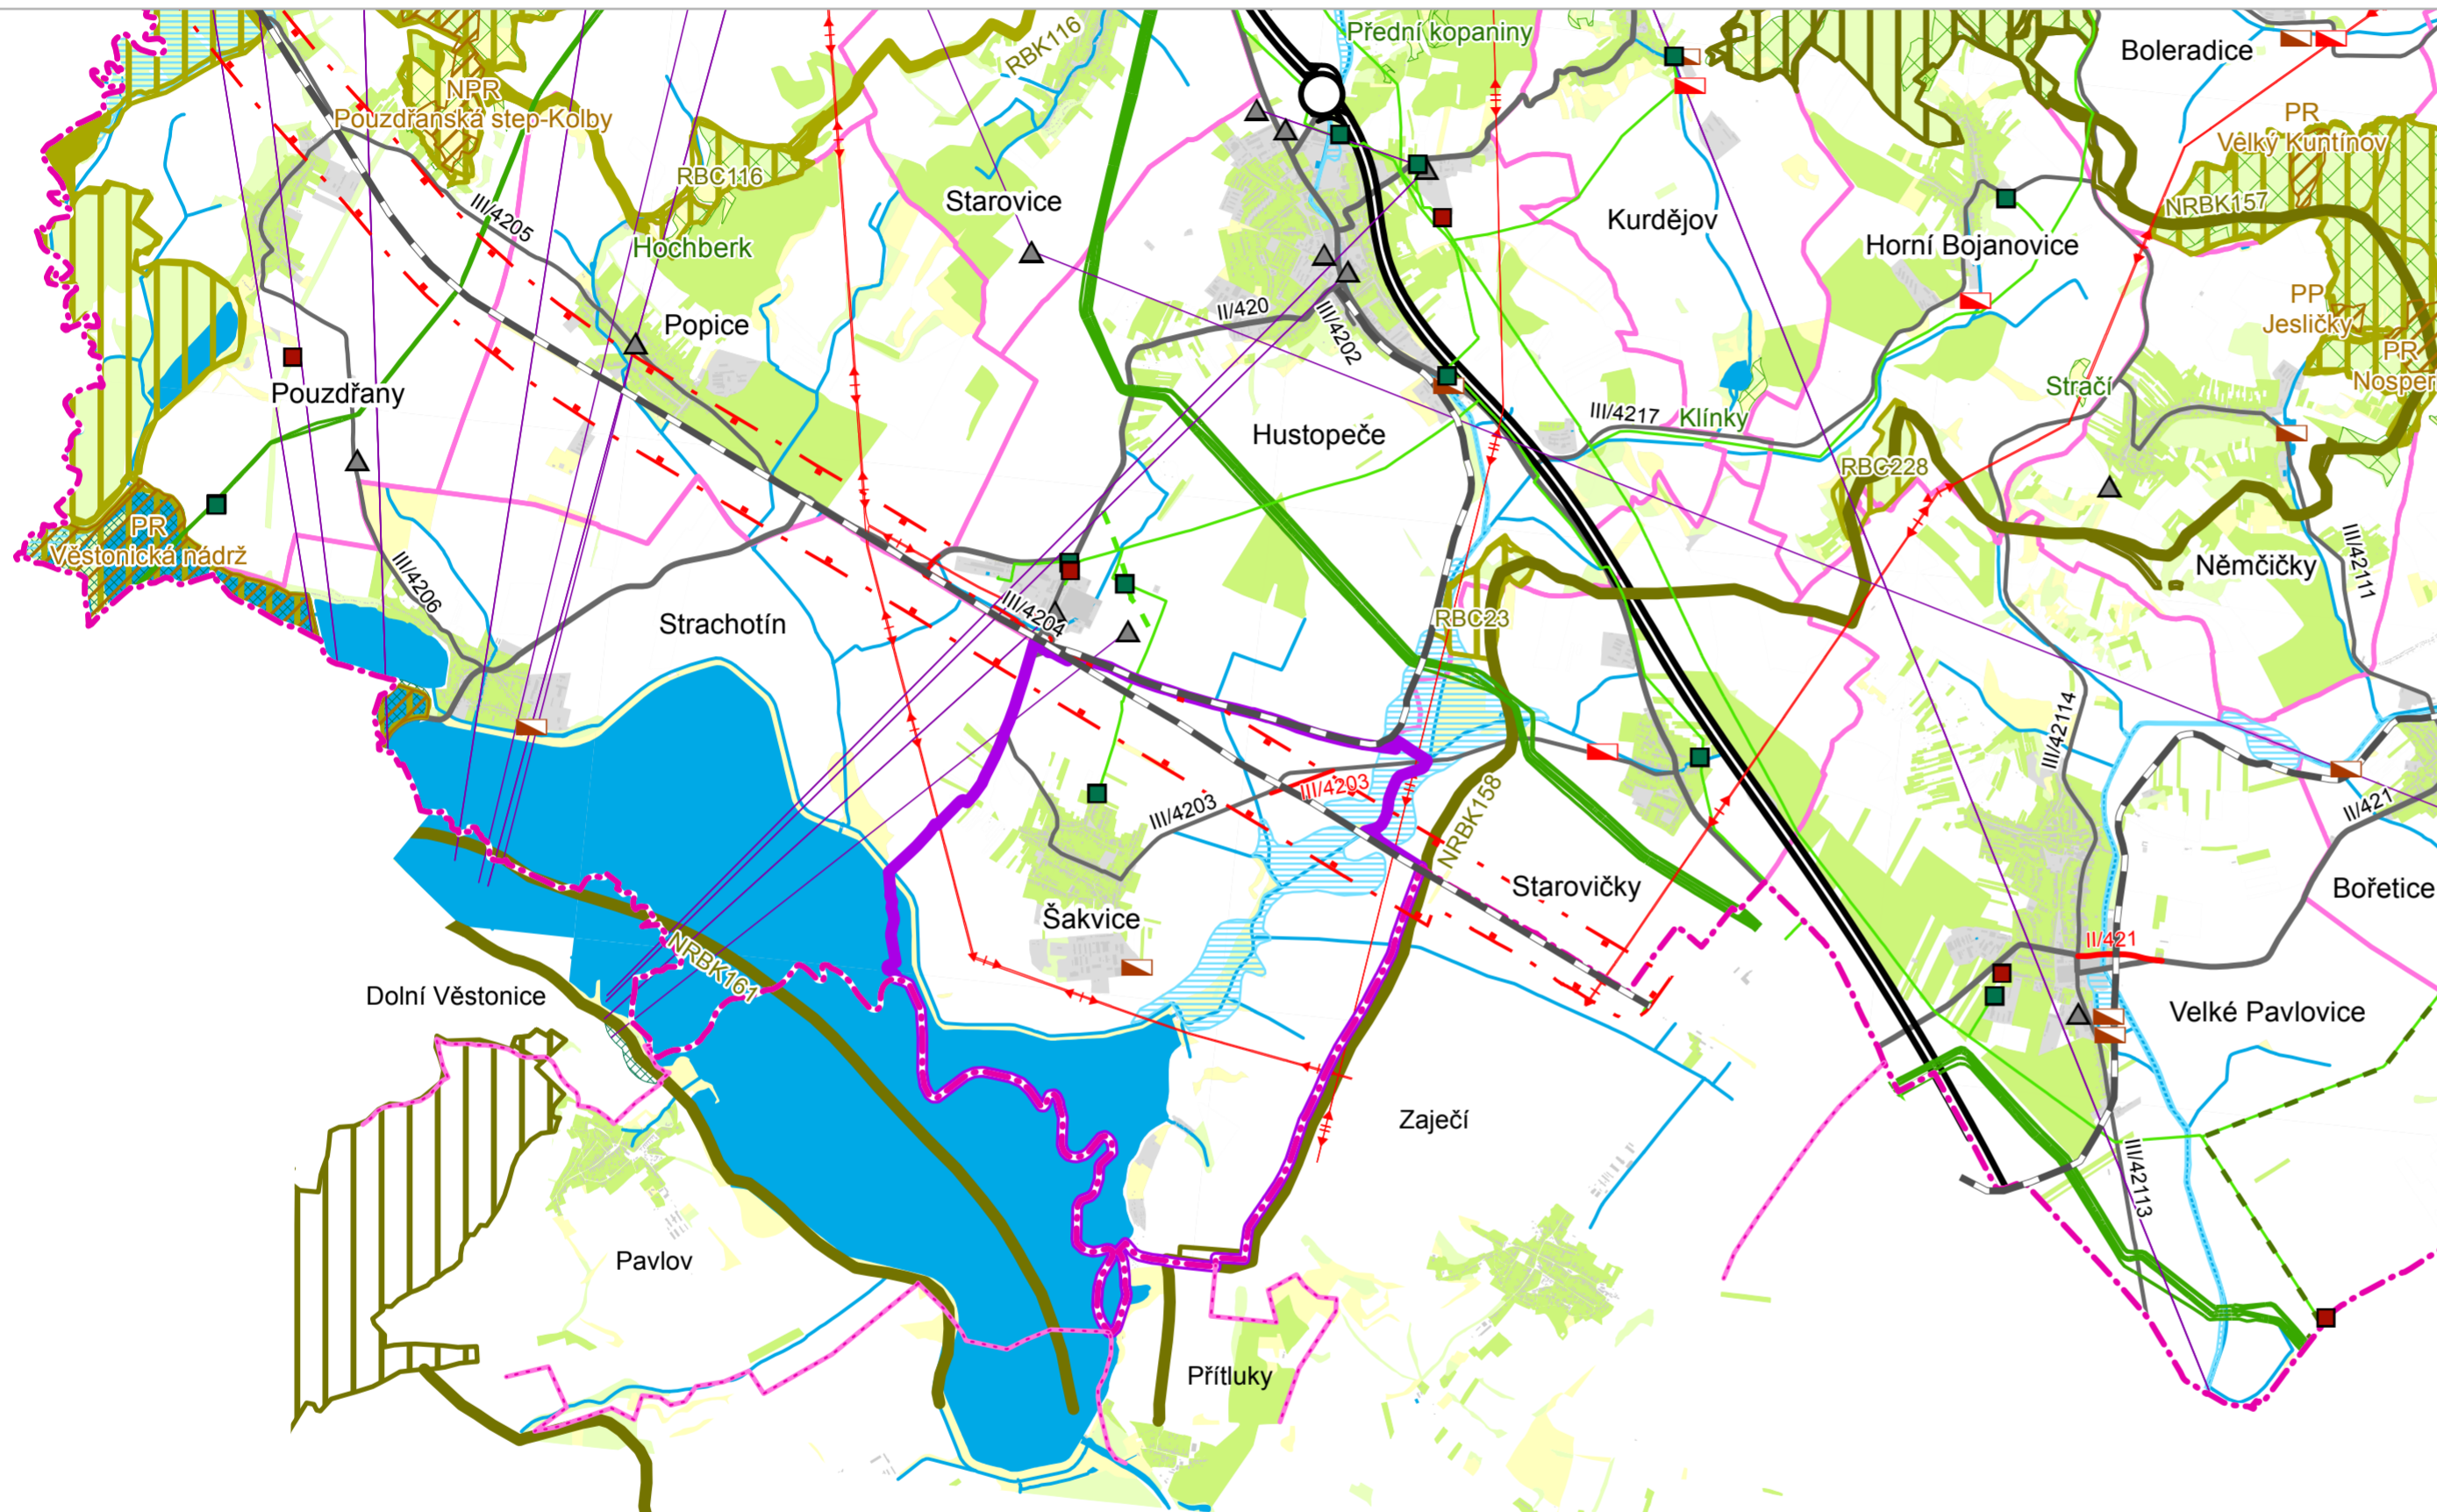

- stav návrh územní rezerva
- ### ZÁKLADNÍ ČLENĚNÍ ÚZEMÍ
- Hranice řešeného území
 - Hranice správního obvodu obce s rozšířenou působností
 - Hranice správního obvodu obce
 - Hranice katastrálního území
- ### DOPRAVNÍ INFRASTRUKTURA
- Mimoúrovňová křižovatka
 - Dálnice
 - Silnice II. třídy
 - Silnice III. třídy
 - Železniční trať
 - Koridor vysokorychlostní tratě
- ### TECHNICKÁ INFRASTRUKTURA
- Regulační stanice vysokotlakého plynovodu
 - Stanice katodové ochrany
 - Velmi vysokotlaký plynovod
 - Vysokotlaký plynovod
 - Elektrické vedení 220 kV
 - Elektrické vedení 110 kV
 - Zařízení radiových směrových spojů
 - Radioreléová trasa
 - Čistírna odpadních vod

OCHRANA PŘÍRODY A KRAJINY

- NATURA 2000 - evropsky významná lokalita
- NATURA 2000 - ptačí oblast
- Maloplošné zvláště chráněné území

OCHRANA PŘED ZÁPLAVAMI

- Záplavové území Q100


ÚZEMNÍ SYSTÉM EKOLOGICKÉ STABILITY

- Nadregionální biocentrum
- Osa nadregionálního biokoridoru
- Regionální biocentrum
- Regionální biokoridor

OSTATNÍ

- Zastavěné území
- Vodní tok
- Vodní plocha
- Ovocný sad, zahrada
- Louka, pastvina
- Les

Podkladová mapa: Vybrané vrstvy ze Základní báze geografických dat ZABAGED 1: 10000, ČÚZK, 2007

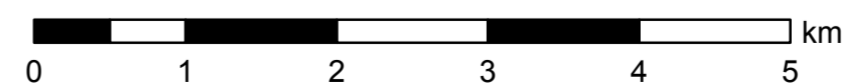

ÚZEMNÍ PLÁN ŠAKVICE

D2 - VÝKRES ŠIRŠÍCH VZTAHŮ

Měřítko 1:5 000