


12 NAVRŽENÉ ÚPRAVY ÚP

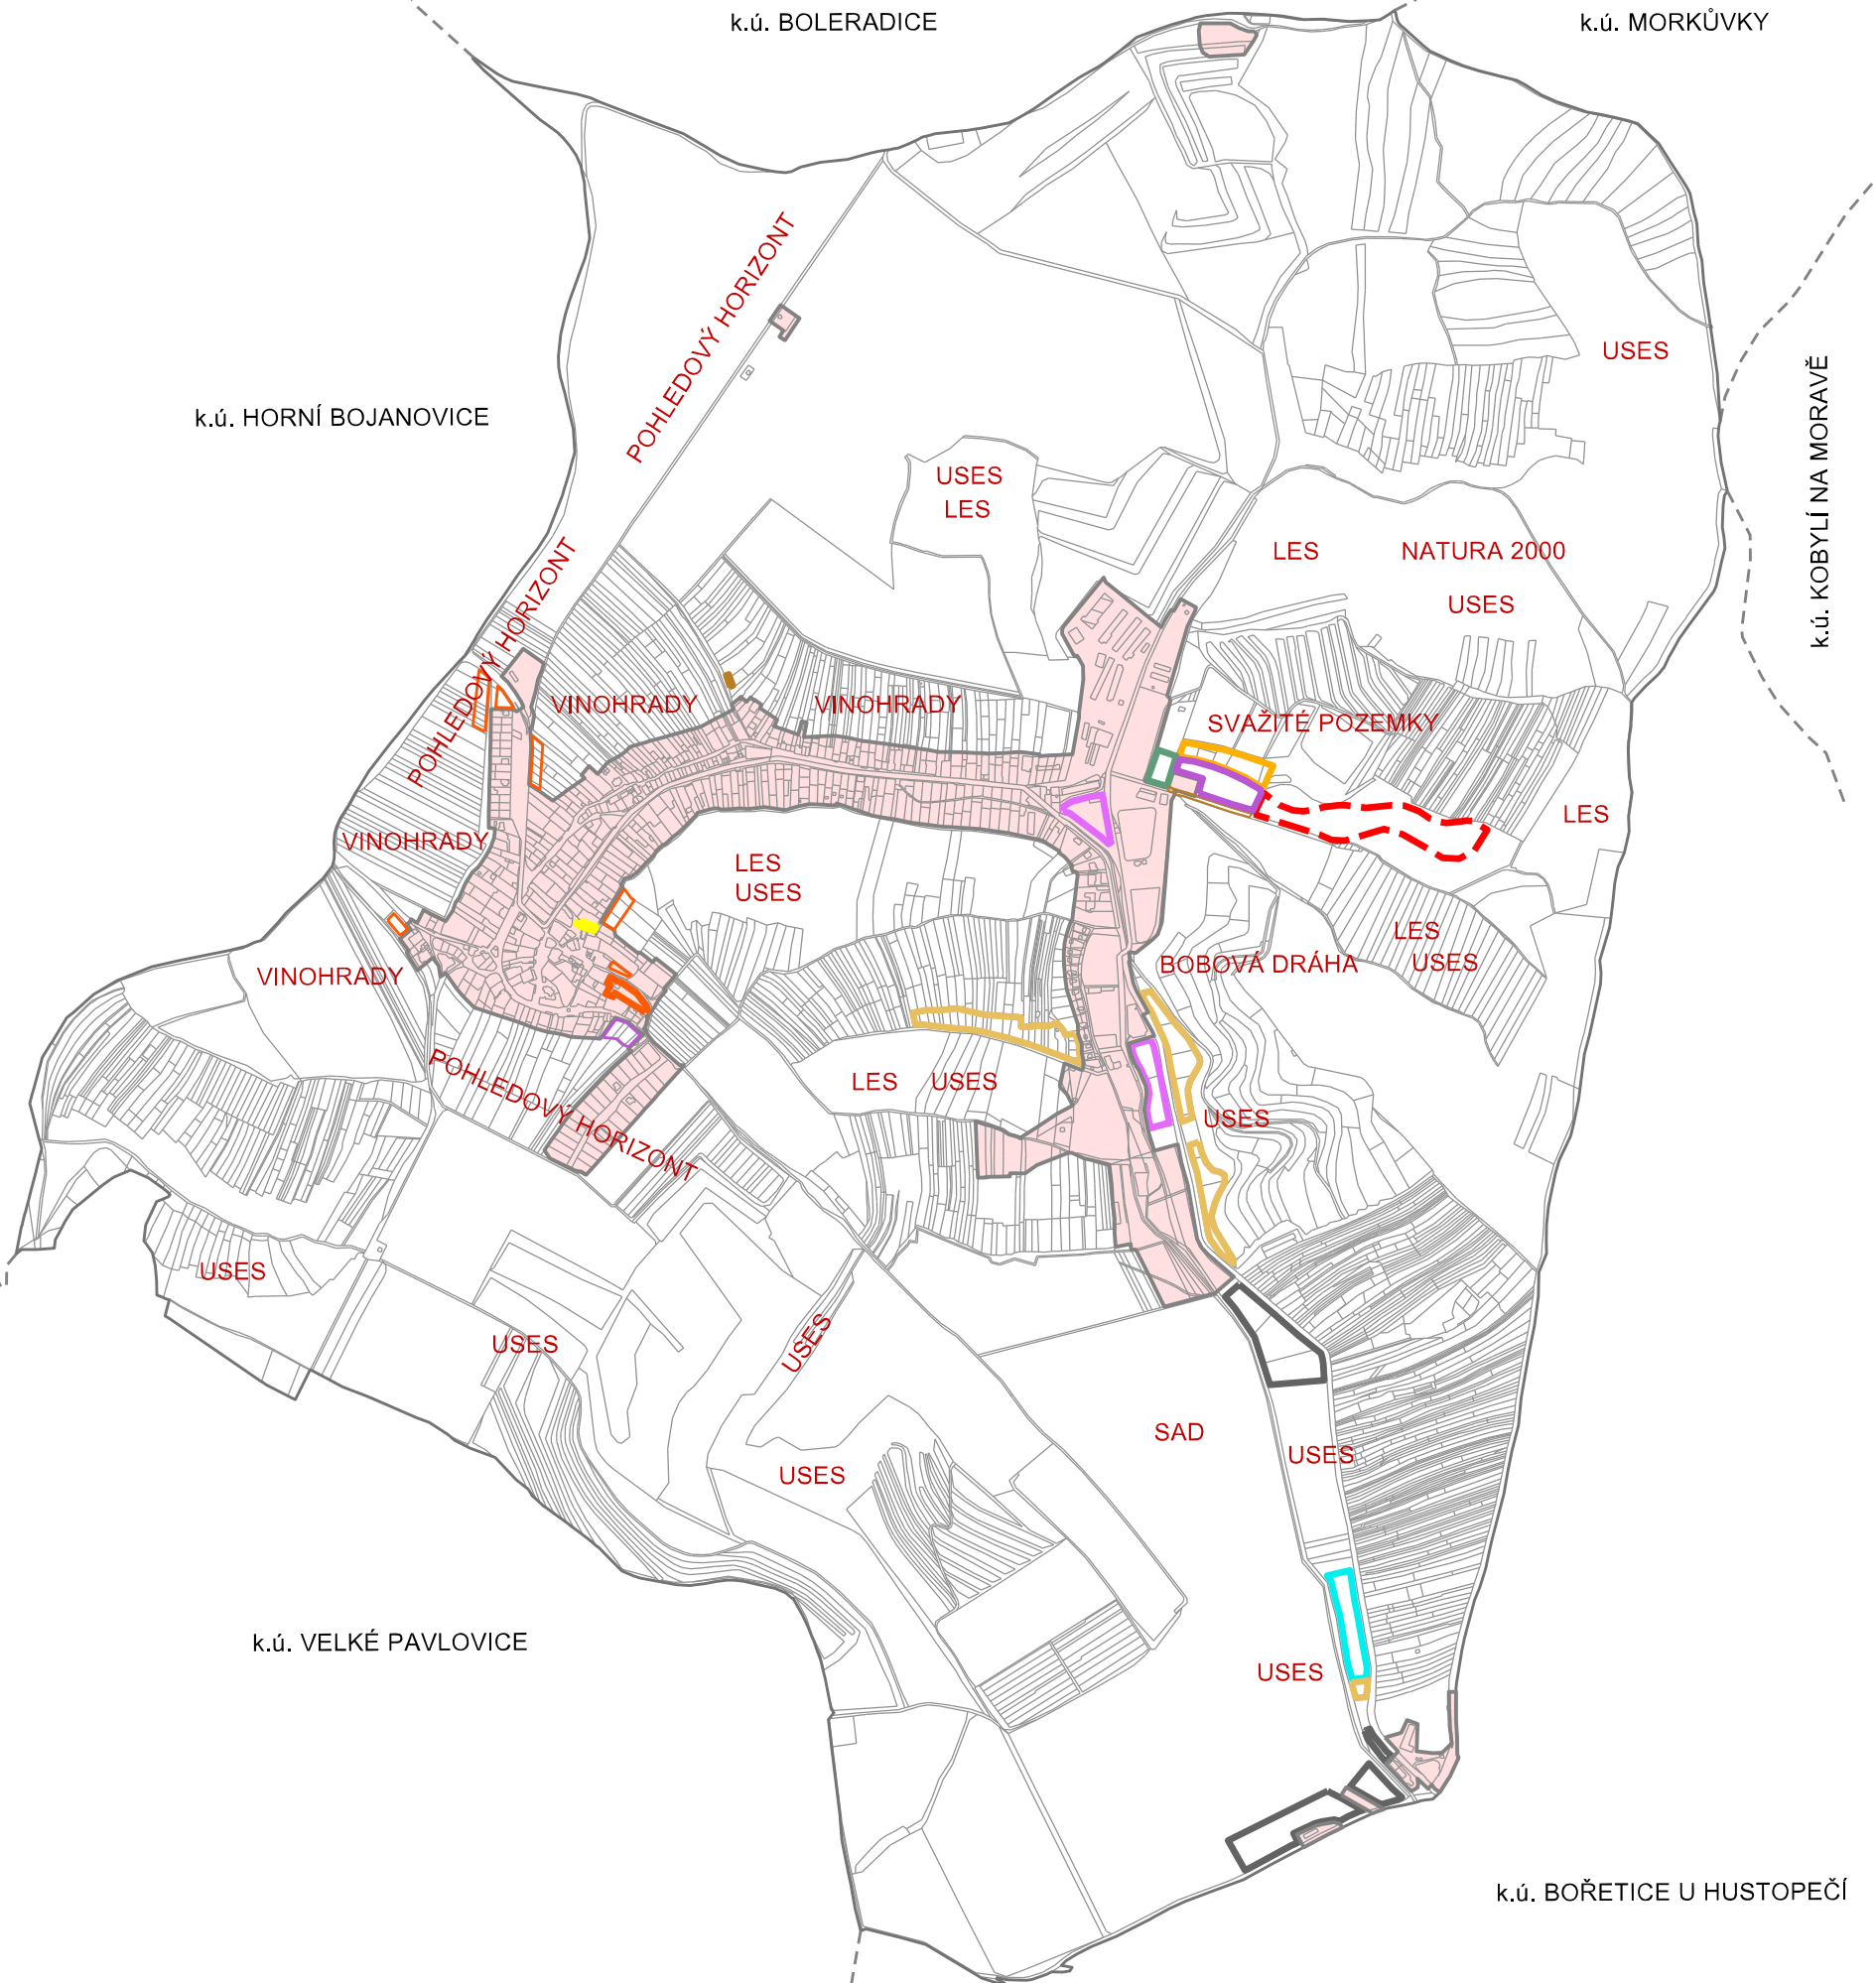

LEGENDA

- aktualizovaná hranice zastavěného území k 4.4.2013
- plochy bydlení
- plochy smíšené obytné
- plochy smíšené vinné sklepy rekreace
- plochy občanského vybavení
- plochy sportu a tělovýchovy
- plochy rekreace
- plochy výroby
- plochy veřejných prostranství
- plochy vodní a vodohospodářské
- plochy veřejné (parkové) zeleně

NAVRŽENÉ ÚPRAVY ÚZEMNÍHO PLÁNU

- aktualizovaná hranice zastavěného území k 4.4.2013
- plochy zastavitelné do 5let (I.etapa výstavby)
- zmenšené plochy (IV.etapy výstavby)
- plocha potřebná pro rozvoj obce v návrhovém období Územního plánu