






LEGENDA

- pěší vazby na město
- dopravní vazby na město
- zelené vazby do nových obytných čtvrtí

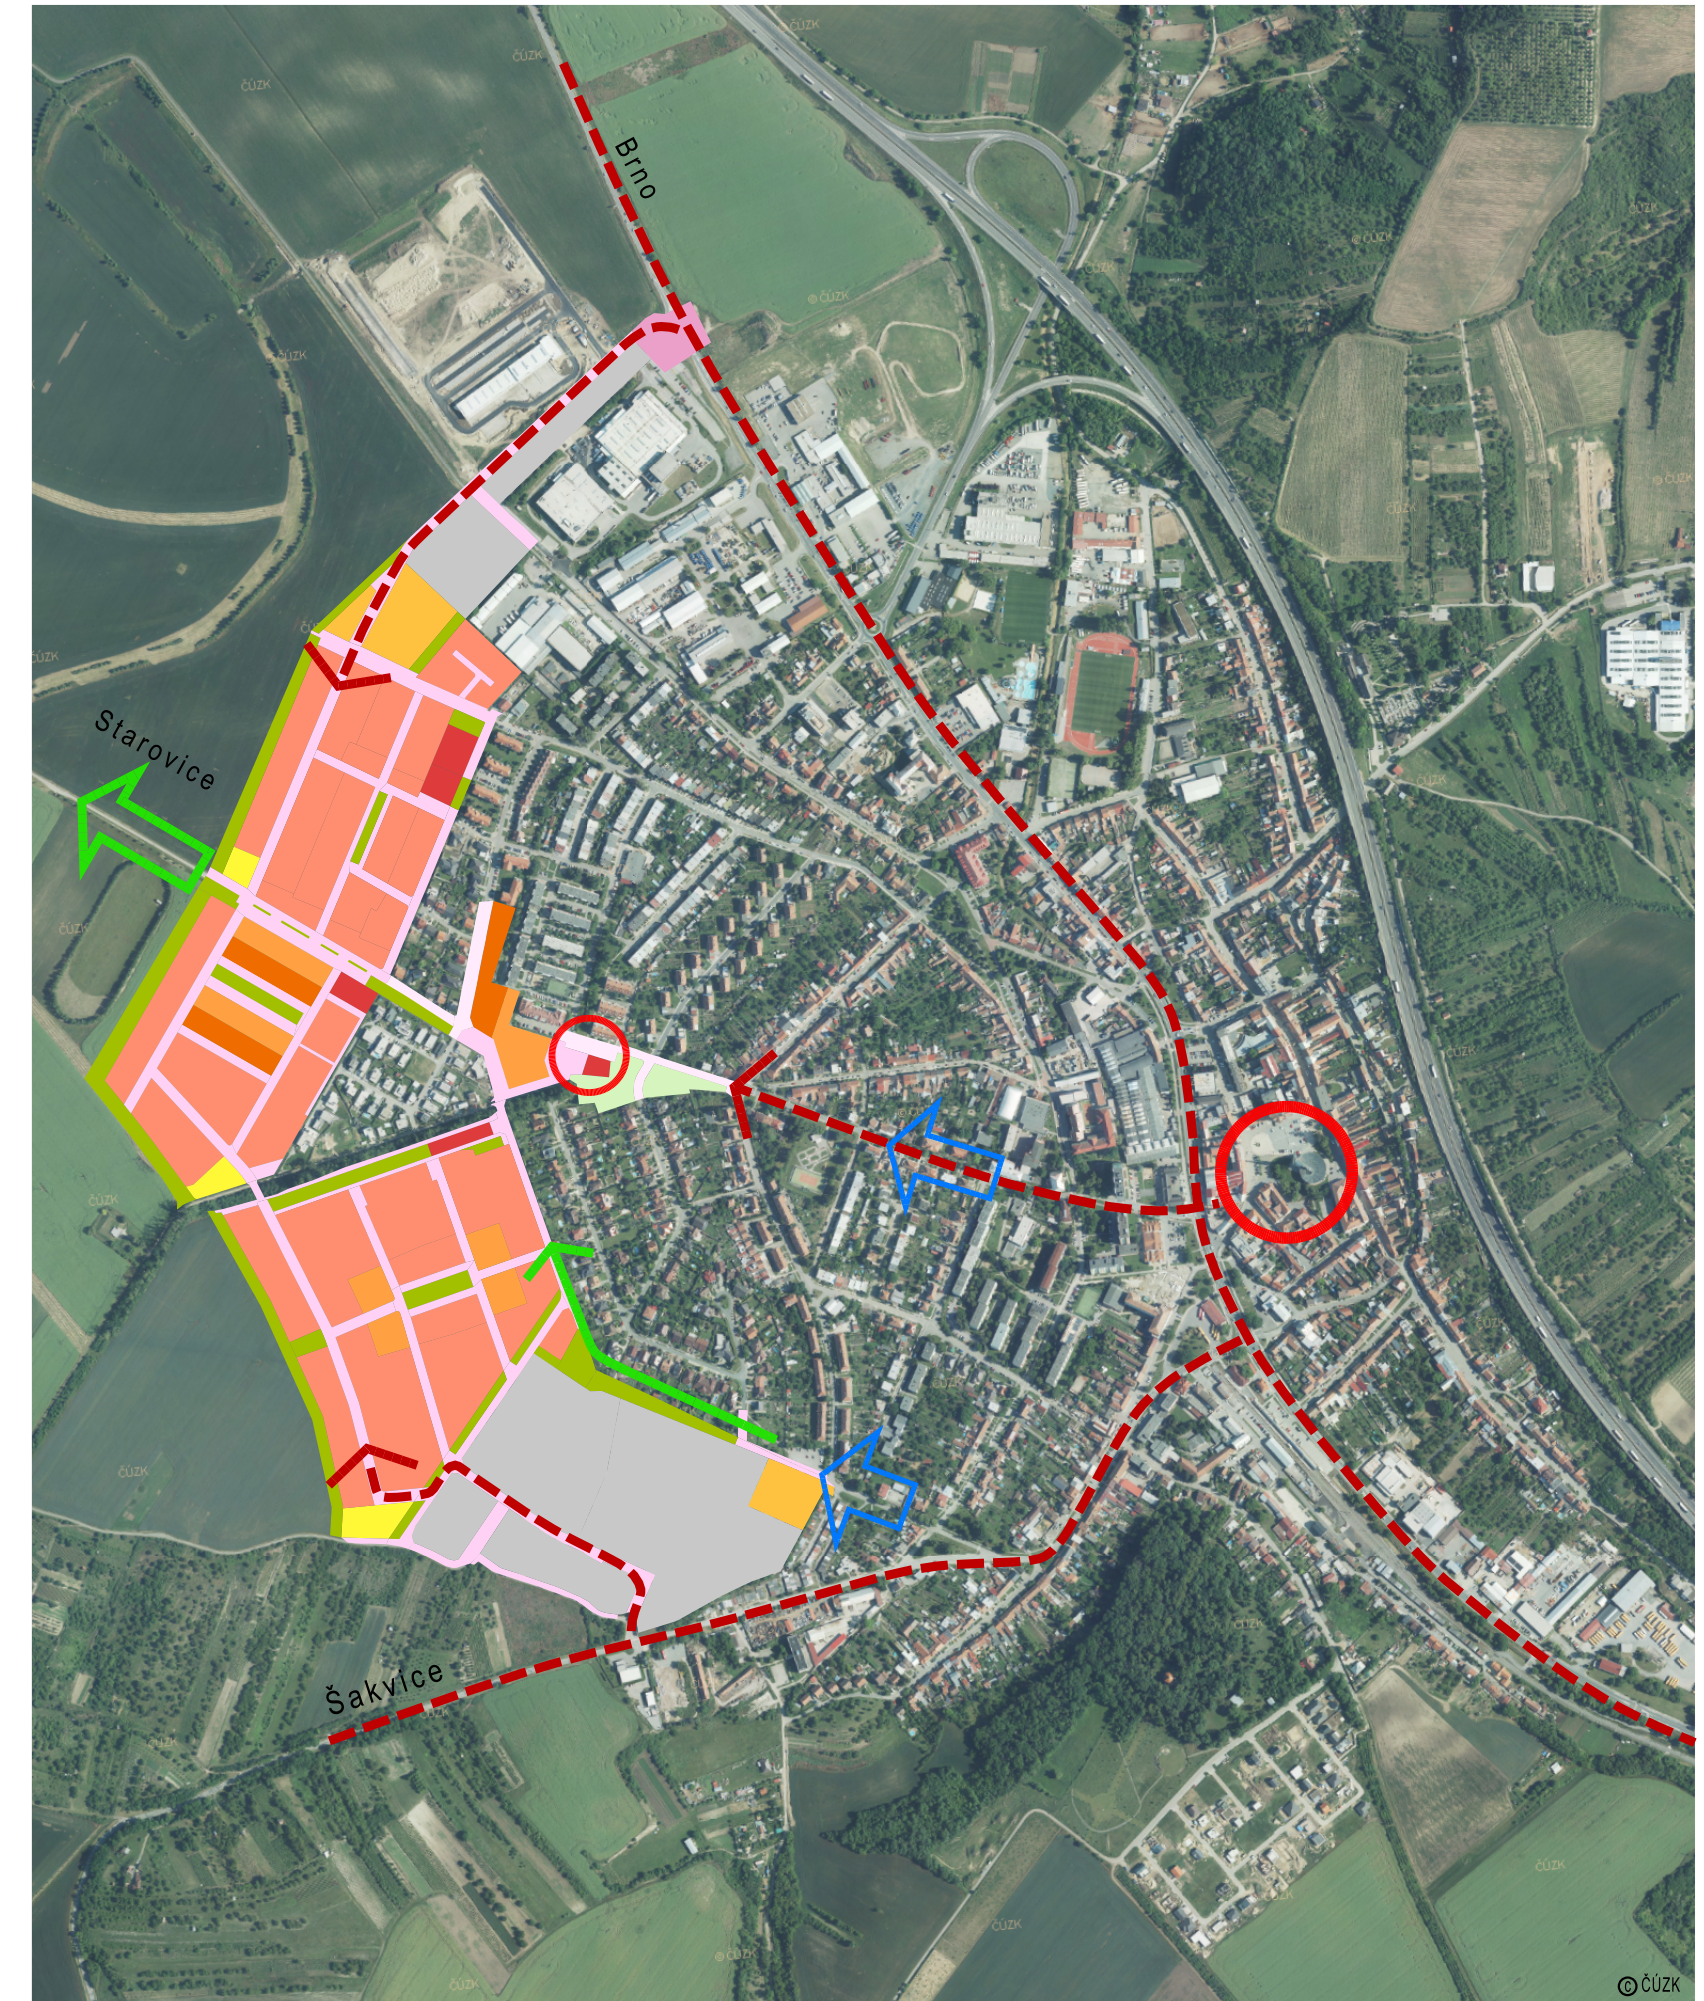

| | | |
|--|--|---|
|  | ÚZEMNÍ STUDIE - HUSTOPEČE S4 VÝKRES ŠIRŠÍCH VZTAHŮ |  |
| OBJEDNATEL: MĚSTO HUSTOPEČE POŘIZOVATEL: MÚ HUSTOPEČE, ODBOR ÚZEMNÍHO PLÁNOVÁNÍ ZHOTOVITEL: ING.ARCH. MILOŠ KLEMENT AUTOŘI: ING.ARCH. JIRÍ FIXEL, ING.ARCH. MILOŠ KLEMENT, ING.ARCH. ZBYNĚK PECH, ING.ARCH. PETR TODOROV SPOLUPRÁCE: | | ČÍSLO PARÉ: ČÍSLO VÝKRESU: |
| ÚPP: ÚZEMNÍ STUDIE | DATUM: 06/2023 | 01 |
| MĚŘÍTKO: 1 : 10 000 | | |