

# ZÁZNAM O ÚČINNOSTI

Správní orgán, který územní plán vydal: Zastupitelstvo obce Starovičky

Datum nabytí účinnosti:

Pořizovatel: Městský úřad Hustopeče - odbor regionálního rozvoje  
Oprávněná osoba pořizovatele:

jméno a příjmení: Ing. arch. Lydie Filipová

funkce: vedoucí odboru


podpis:

## ORGANIZACE ÚZEMÍ

■ ■ ■ ■ HRANICE ZASTAVĚNÉHO ÚZEMÍ

■ ■ ■ ■ HRANICE ŘEŠENÉHO ÚZEMÍ

ZM 5 OZNAČENÍ ZMĚN

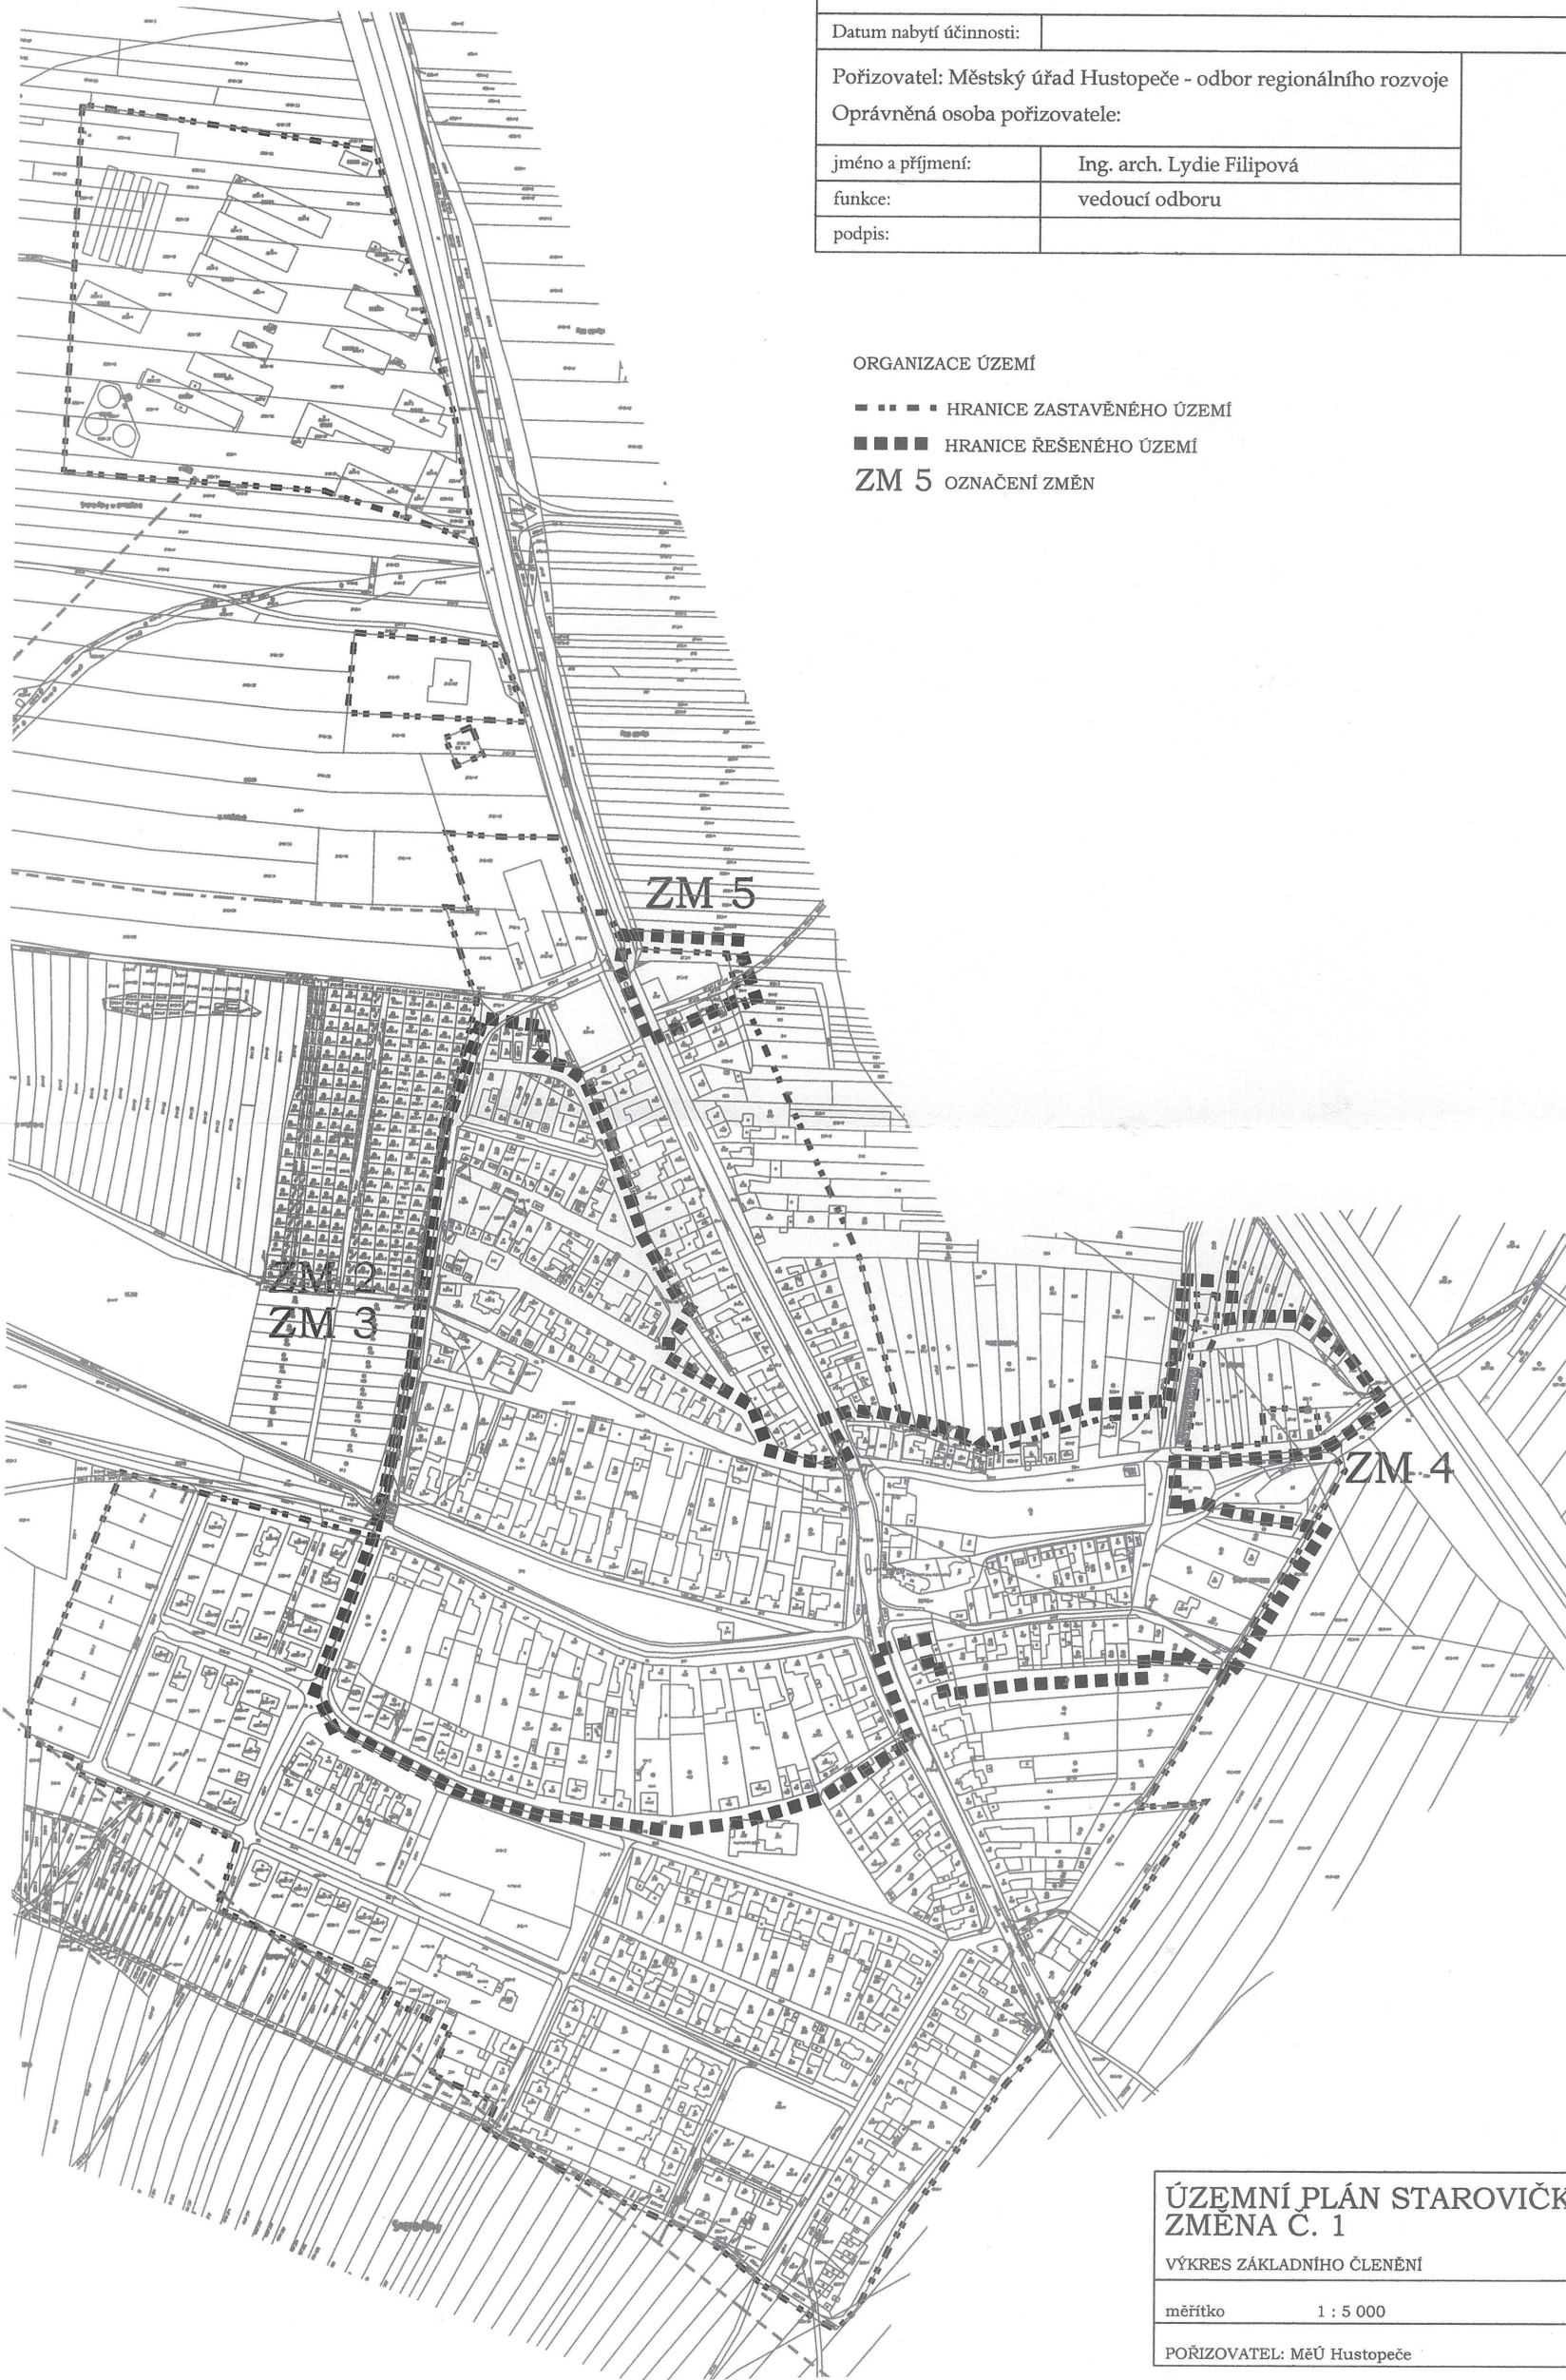

## ÚZEMNÍ PLÁN STAROVIČKY ZMĚNA Č. 1

VÝKRES ZÁKLADNÍHO ČLENĚNÍ

měřítko 1 : 5 000

POŘIZOVATEL: MěÚ Hustopeče

1a