

ZÁZNAM O ÚČINNOSTI

Správní orgán, který územní plán vydal: Zastupitelstvo obce Starovičky

Datum nabytí účinnosti:


Pořizovatel: Městský úřad Hustopeče - odbor regionálního rozvoje

Oprávněná osoba pořizovatele:

jméno a příjmení: Ing. arch. Lydie Filipová

funkce: vedoucí odboru

podpis:

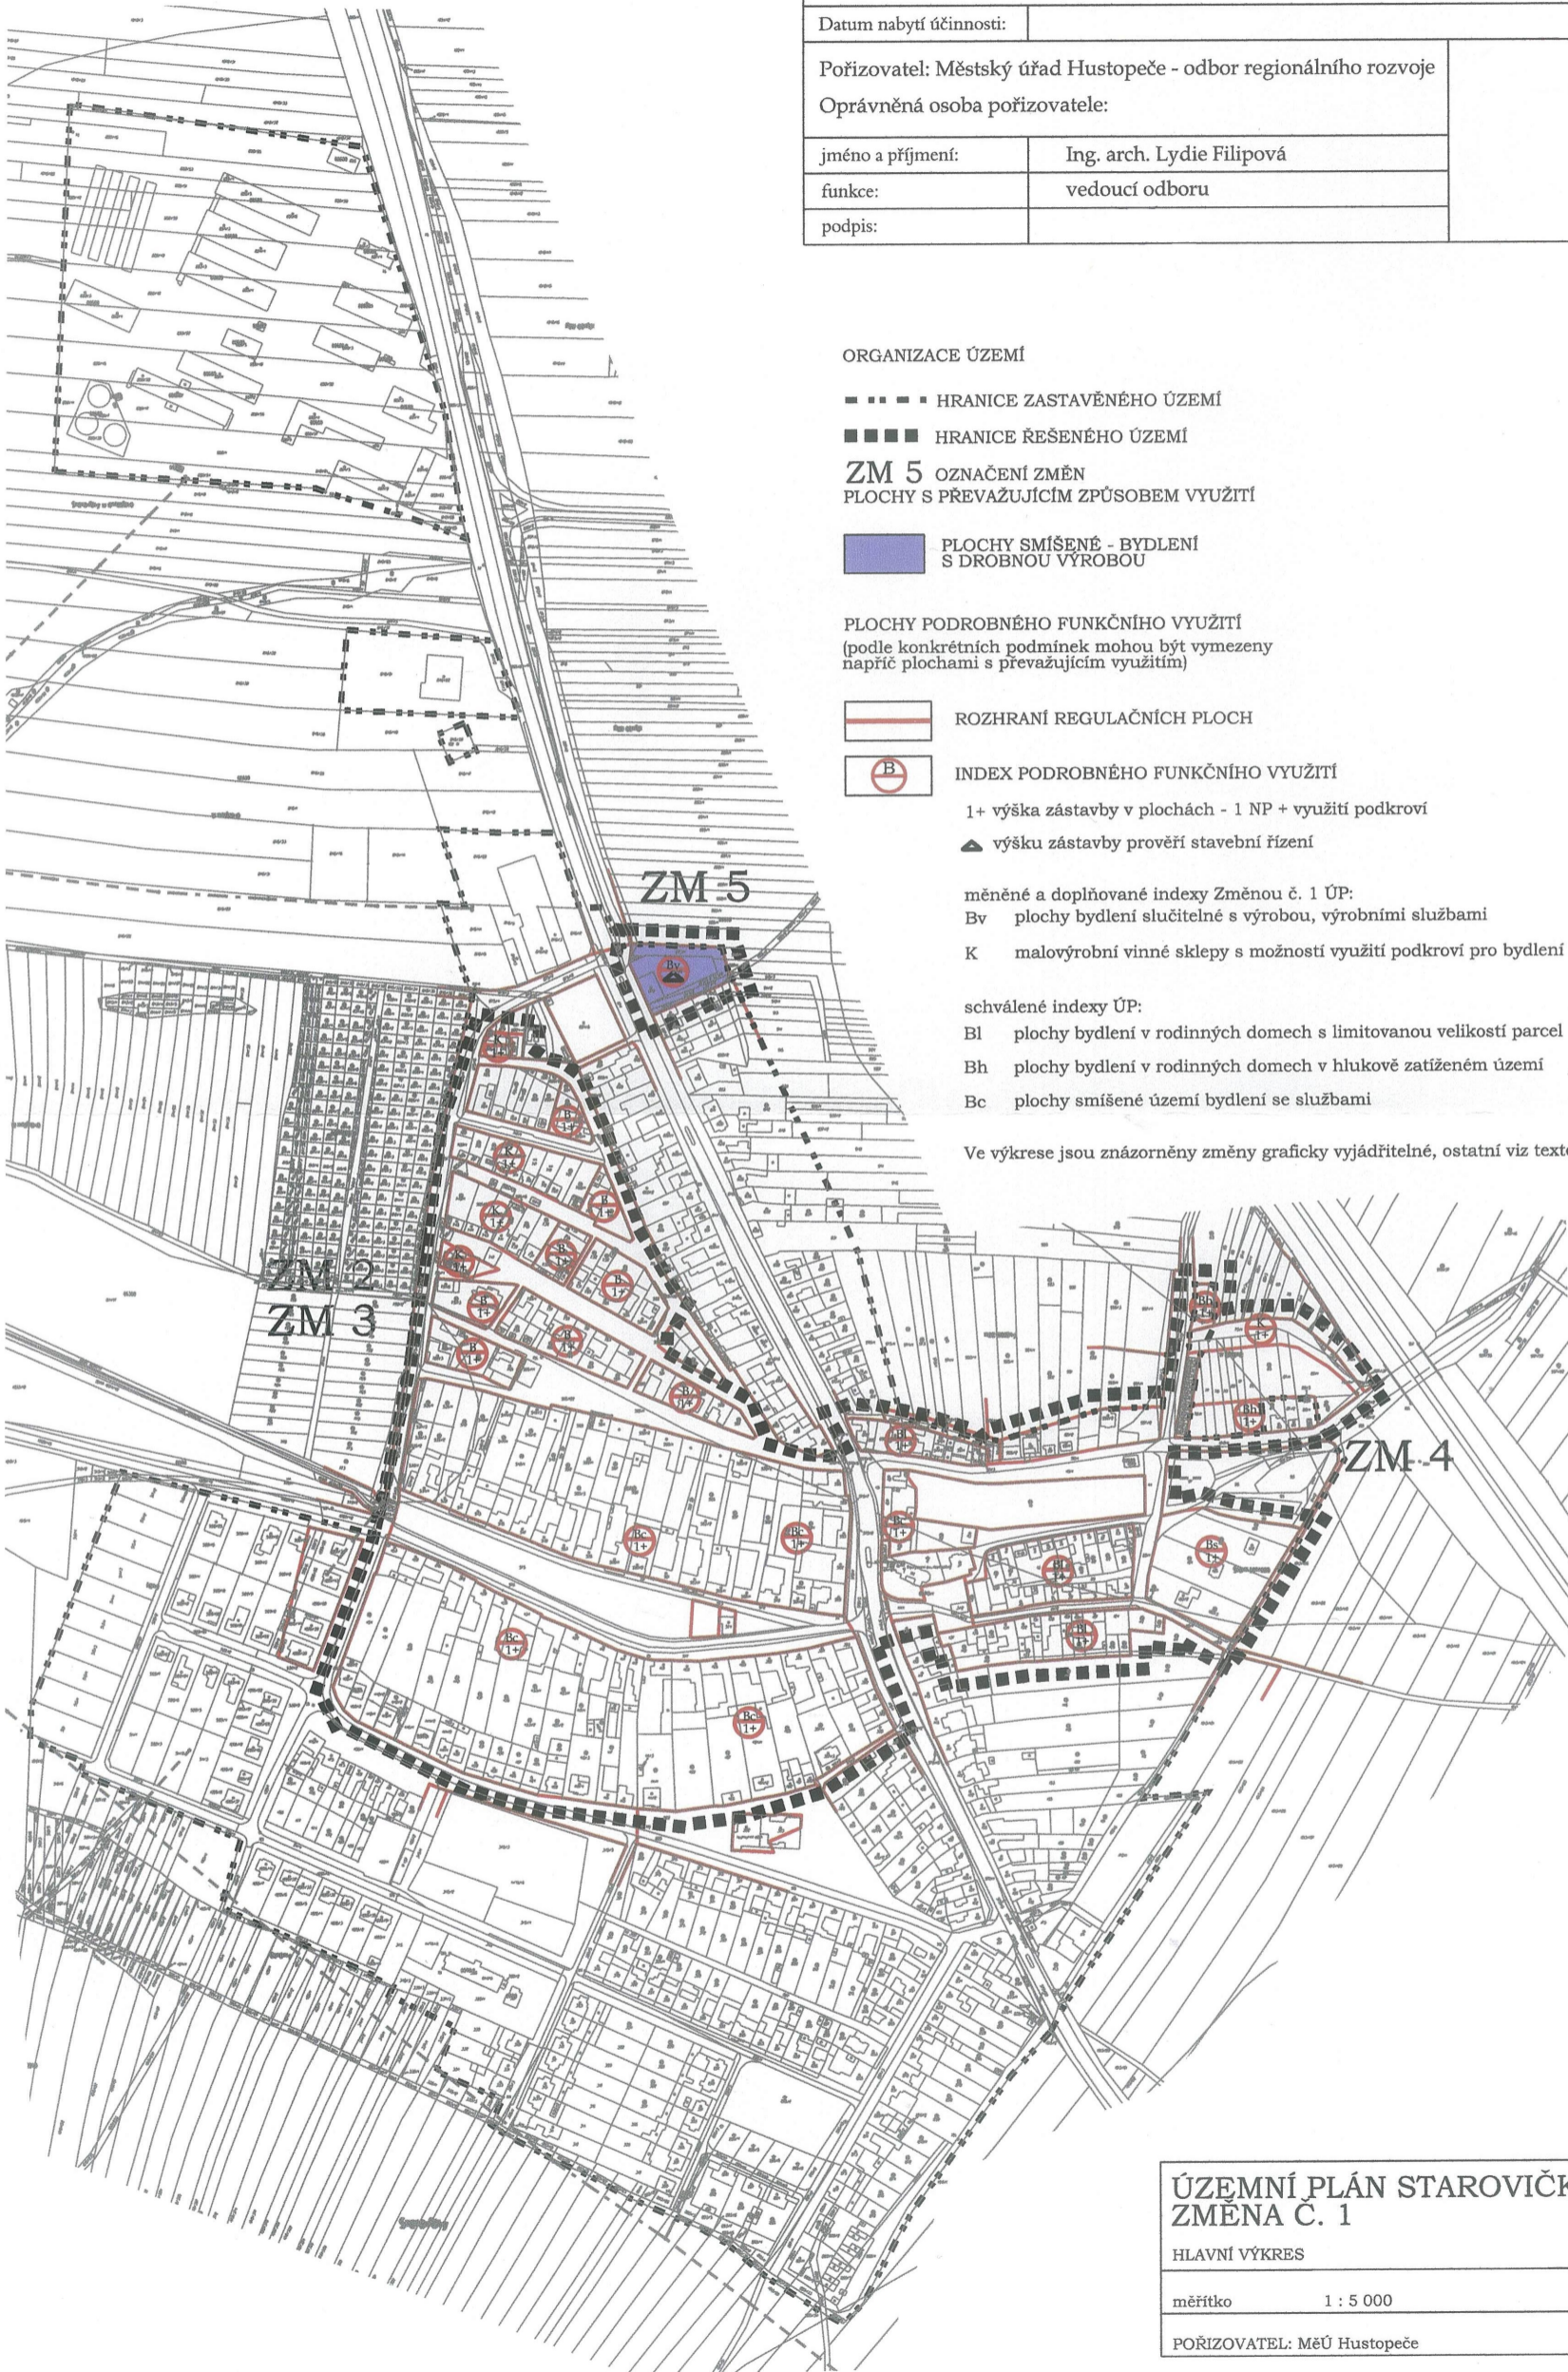

ORGANIZACE ÚZEMÍ

■ ■ ■ ■ ■ HRANICE ZASTAVĚNÉHO ÚZEMÍ

■ ■ ■ ■ ■ HRANICE ŘEŠENÉHO ÚZEMÍ

ZM 5 OZNAČENÍ ZMĚN
PLOCHY S PŘEVAŽUJÍCÍM ZPŮSOBEM VYUŽITÍ

■ PLOCHY SMÍŠENÉ - BYDLENÍ
S DROBNOU VÝROBOU

PLOCHY PODROBNÉHO FUNKČNÍHO VYUŽITÍ
(podle konkrétních podmínek mohou být vymezeny
např. plochami s převažujícím využitím)

— ROZHRANÍ REGULAČNÍCH PLOCH

⊖ INDEX PODROBNÉHO FUNKČNÍHO VYUŽITÍ

1+ výška zástavby v plochách - 1 NP + využití podkrovní

▲ výšku zástavby prověří stavební řízení

měněné a doplňované indexy Změnou č. 1 ÚP:

Bv plochy bydlení slučitelné s výrobou, výrobními službami

K malovýrobní vinné sklepy s možností využití podkrovní pro bydlení

schválené indexy ÚP:

BI plochy bydlení v rodinných domech s limitovanou velikostí parcel

Bh plochy bydlení v rodinných domech v hlukově zatíženém území

Bc plochy smíšené území bydlení se službami

Ve výkrese jsou znázorněny změny graficky vyjádřitelné, ostatní viz textová část.

ÚZEMNÍ PLÁN STAROVIČKY ZMĚNA Č. 1

HLAVNÍ VÝKRES

měřítko 1 : 5 000

POŘIZOVATEL: MěÚ Hustopeče

1b