


ODŮVODNĚNÍ ZMĚNY č.1 ÚZEMNÍHO PLÁNU KLOBOUKY U BRNA

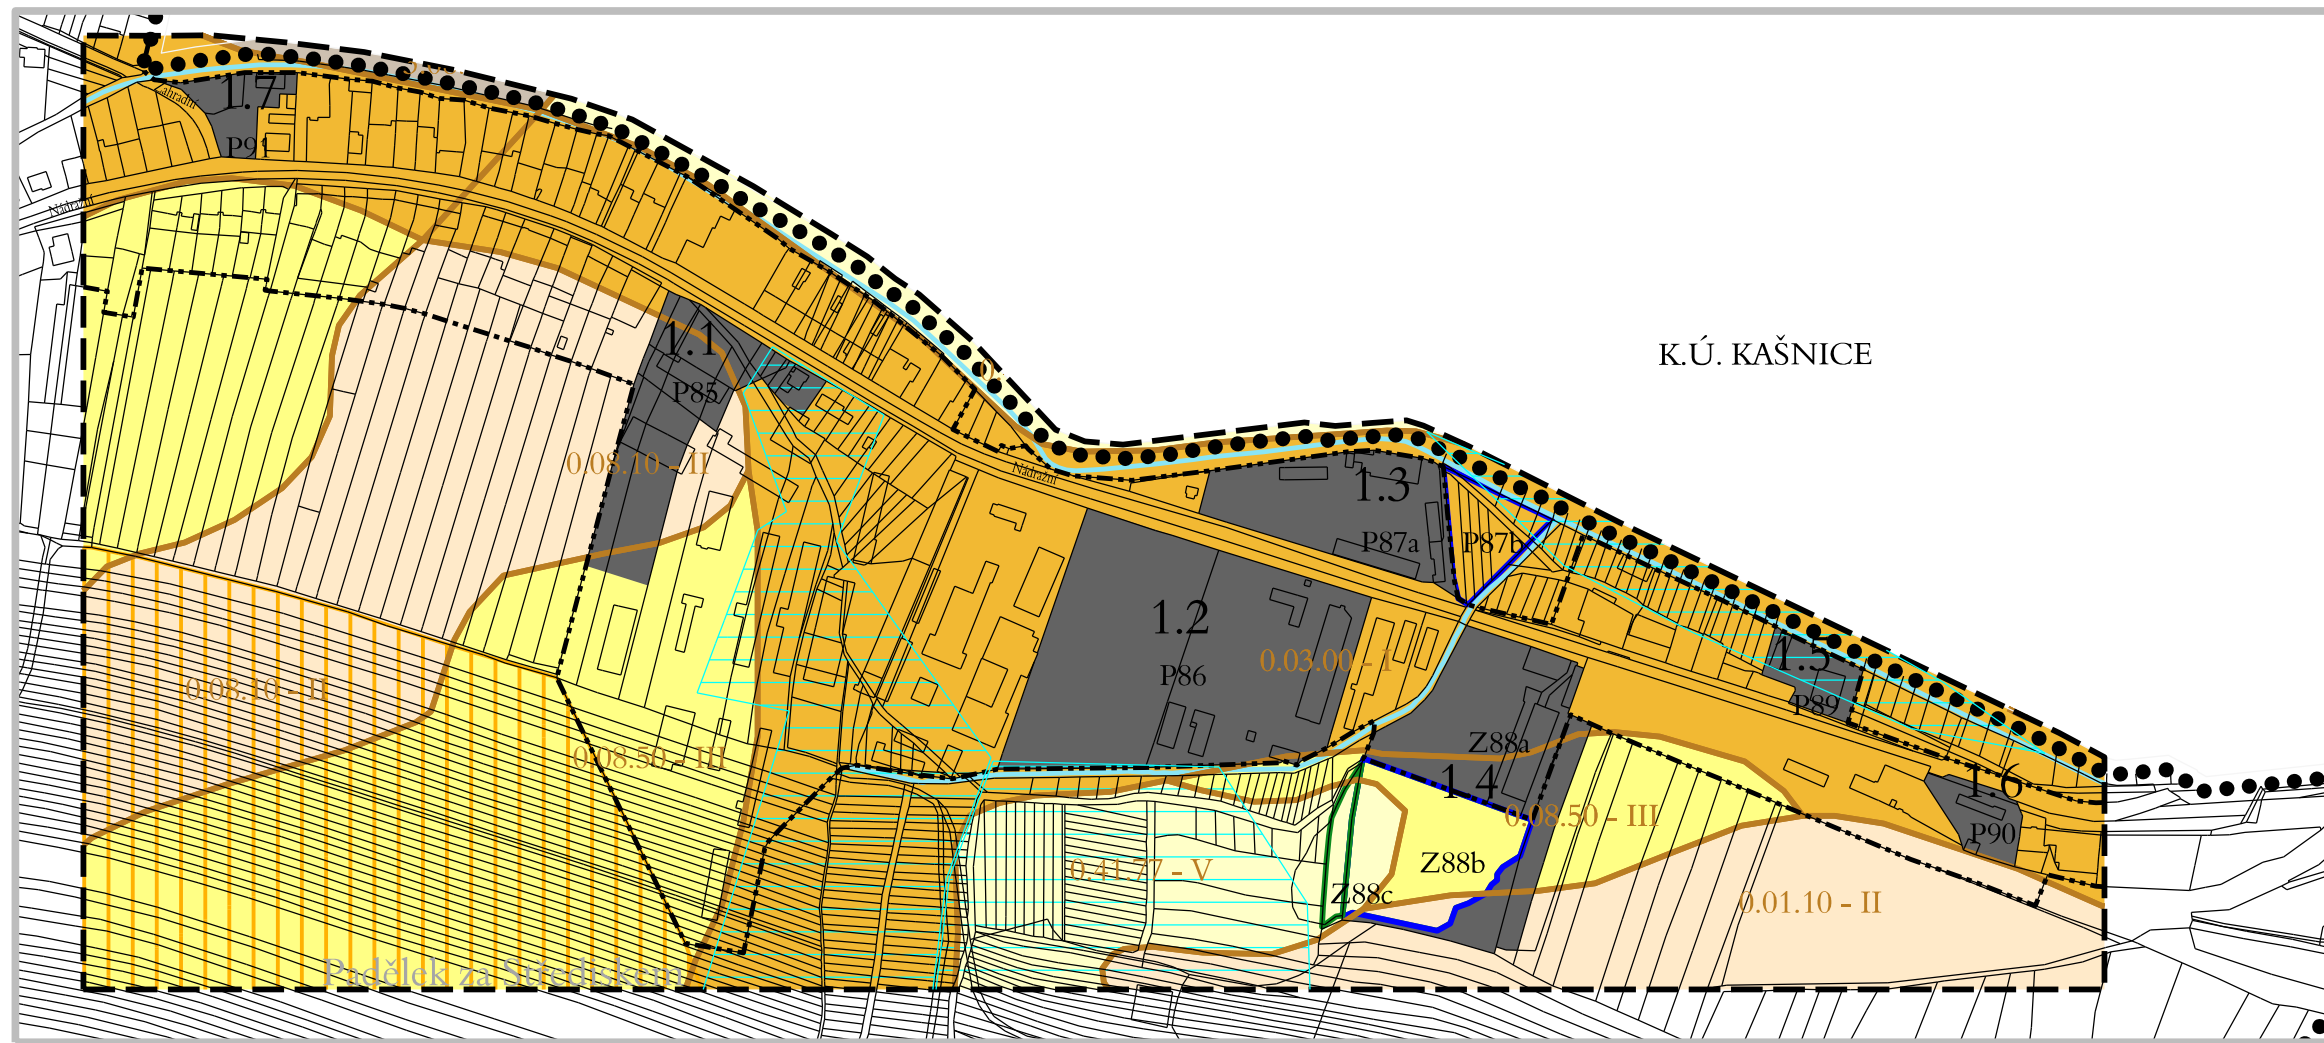

DŮVOD ZÁBORU ZEMĚDĚLSKÉHO PŮDNÍHO FONDU VYPLYVAJÍCÍ ZE ZMĚNY Č.1 ÚP KLOBOUKY U BRNA

Z88c	rozvojové plochy vymezené změnou č.1 ÚP Klobouky u Brna vyvolávající zábor ZPF
Z88a / P86	rozvojové plochy vymezené změnou č. 1 ÚP Klobouky u Brna nevyvolávající zábor ZPF
Z88b	zábory obsažené v ÚP Klobouky u Brna (odsouhlasené)

ZASTAVĚNÉ ÚZEMÍ


	hranice zastavěného území dle zákona č. 183/2006 Sb., k 25.08.2014
--	--

PŘEHLED ZMĚN Č. 1 ÚP KLOBOUKY U BRNA

1.1 SV plochy smíšené výrobní
1.2 SV plochy smíšené výrobní
1.3 SV plochy smíšené výrobní
1.4 SV plochy smíšené výrobní
1.5 SV plochy smíšené výrobní
1.6 SV plochy smíšené výrobní
1.7 BR plochy bydlení v rodinných domech

INFORMATIVNÍ ÚDAJE

0.01.10	hranice BPEJ
II	bonitní půdně ekologická jednotka (BPEJ)
	třída ochrany ZPF
	hranice řešeného území
	hranice katastrálního území
	odvodňované plochy
	vodní toky a plochy
	plochy určené k upřesnění protierozních opatření v pozemkových úpravách
	I. třída ochrany ZPF
	II. třída ochrany ZPF
	III. třída ochrany ZPF
	V. třída ochrany ZPF
1.2	označení dílčích ploch změn ÚP

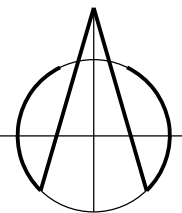

PŘEDPOKLÁDANÉ ZÁBORY PŮDNÍHO FONDU

1 : 5.000

Pořizovatel: Městský úřad Hustopeče, Odbor regionálního rozvoje
Projektant: AR projekt, s.r.o., Hviezdoslavova 29, 627 00 Brno
Datum zpracování: 08/2015



Vedoucí projektant:
Ing. arch. Milan Hučík

Vypracovali: Ing. arch. Milan Hučík
Ing. Michaela Kolibová

II. 03