



Ú Z E M N Í S T U D I E H u s t o p e ě S 5 a S 9

a k t u a l i z a c e

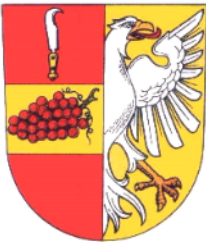

L E G E N D A

-  pěší vazby na město
-  dopravní vazby na město
-  prostorové vazby na město
-  zelené vazby na město a okolí

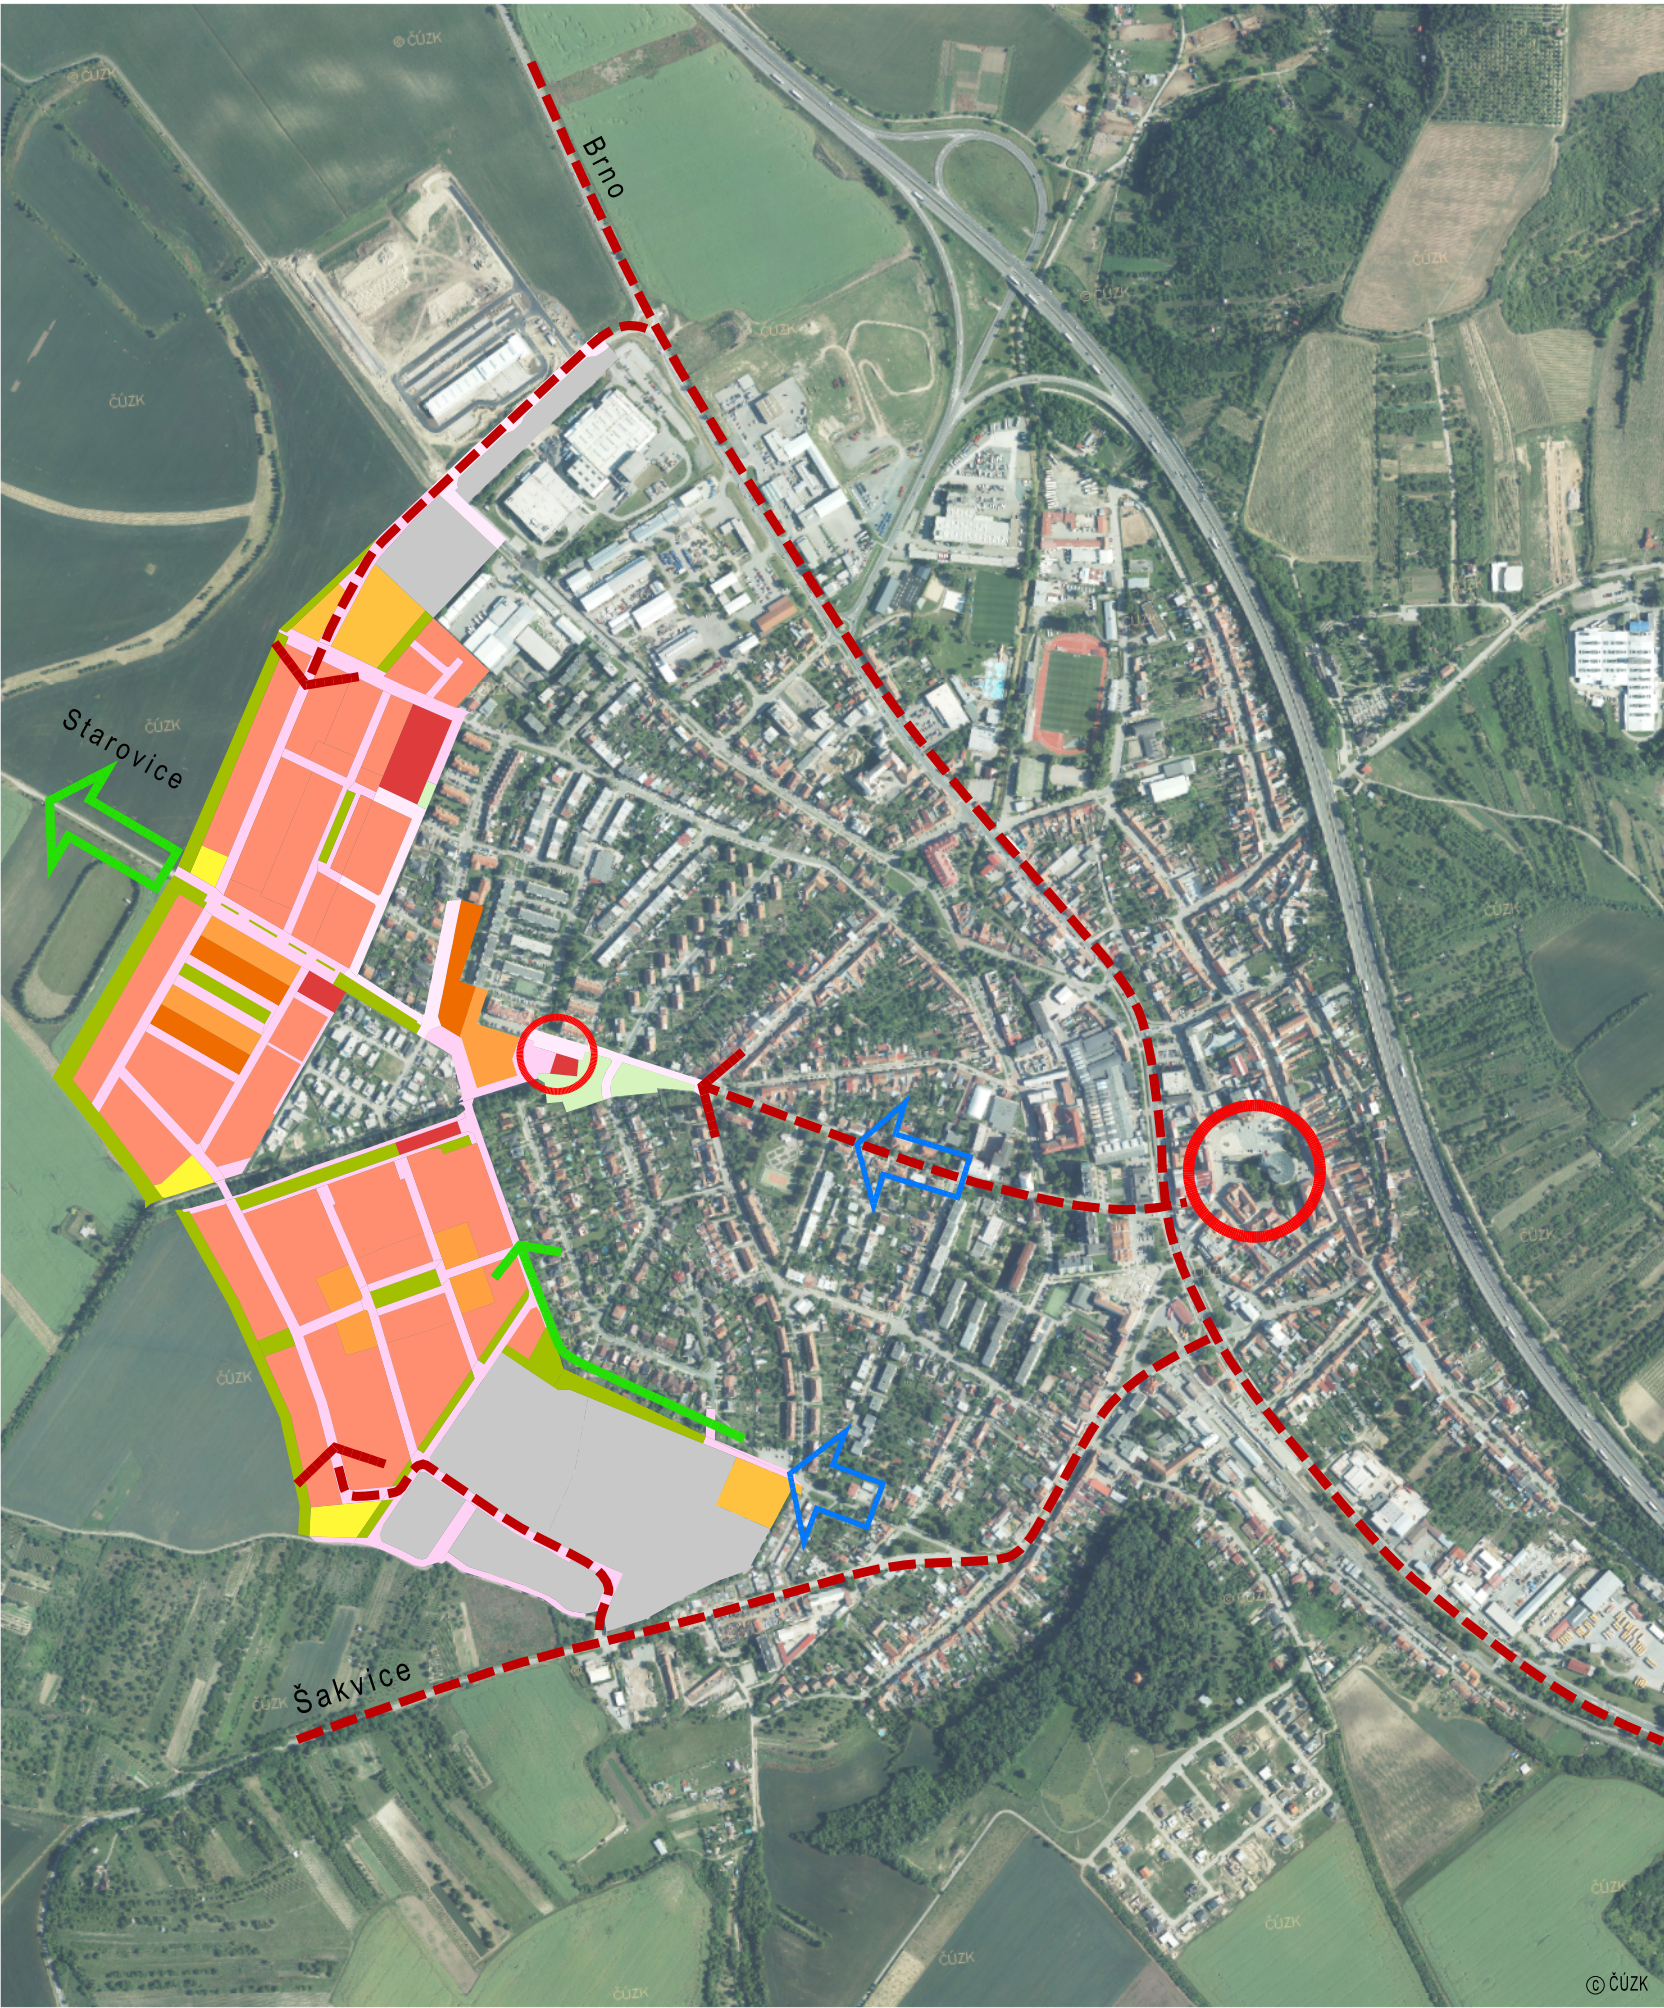

		ÚZEMNÍ STUDIE - HUSTOPEČE S5 a S9		 atelier ERA	
		AKTUALIZACE		urbanismus a architektura	
		VÝKRES ŠIRŠÍCH VZTAHŮ		architekt Zbyněk Pech	
OBJEDNATEL: MĚSTO HUSTOPEČE				ČÍSLO PARÉ:	
POŘIZOVATEL: MÚ HUSTOPEČE, ODBOR ÚZEMNÍHO PLÁNOVÁNÍ					
ZHOTOVITEL: ING.ARCH. MILOŠ KLEMENT					
AUTORŮ: ING.ARCH. MILOŠ KLEMENT, ING.ARCH. ZBYNĚK PECH, ING.ARCH. PETR TODOROV					
SPOLUPRÁCE:				ČÍSLO VÝKRESU:	
ÚPP: ÚZEMNÍ STUDIE		DATUM: 04/2025			

01