



Ú Z E M N Í S T U D I E H u s t o p e ě e S 5 a S 9


a k t u a l i z a c e

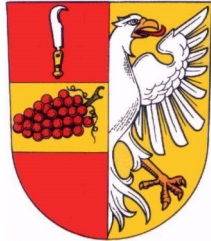


V Z O R O V Ý S C H E M A T I C K Ý P Ř Í Č N Ý Ř E Z - O B V O D O V Á K O M U N I K A C E (M H D)

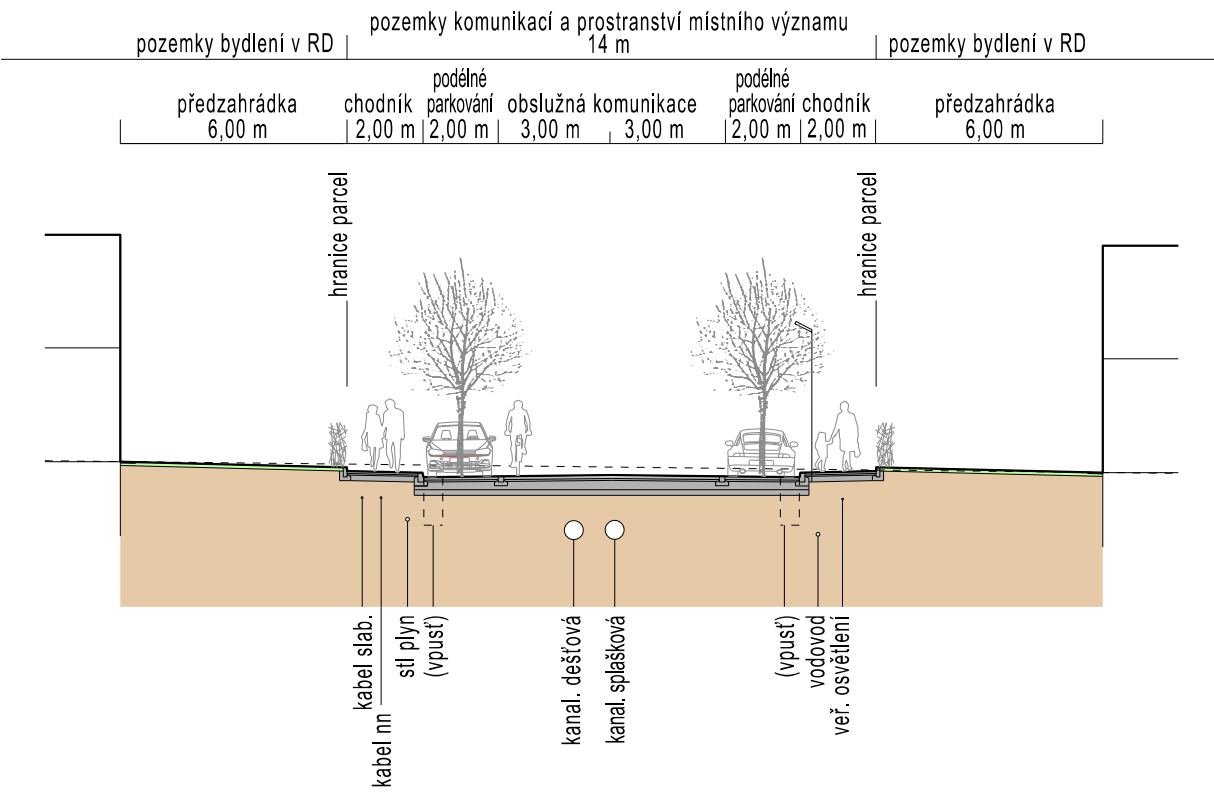

V Z O R O V Ý S C H E M A T I C K Ý P Ř Í Č N Ý Ř E Z - U L I C E - O B Y T N Á Z Ó N A

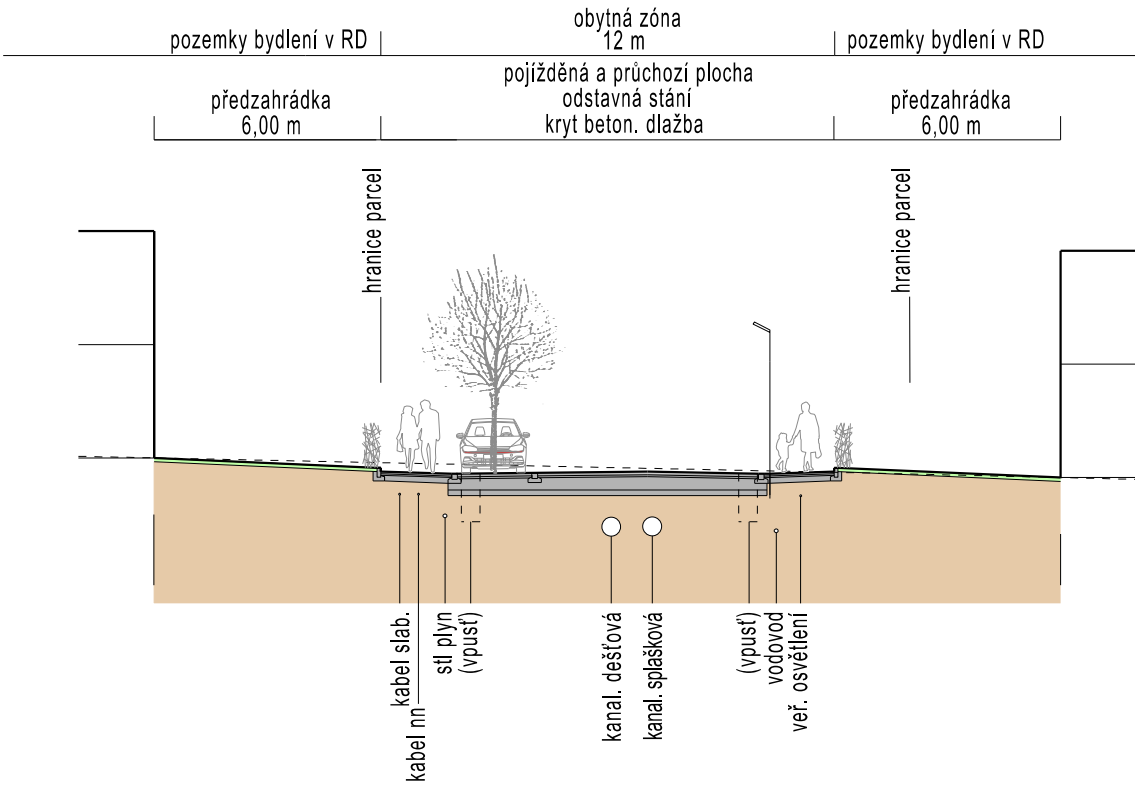

V Z O R O V Ý S C H E M A T I C K Ý P Ř Í Č N Ý Ř E Z - N Á M Ě Š T Í - O B Y T N Á Z Ó N A

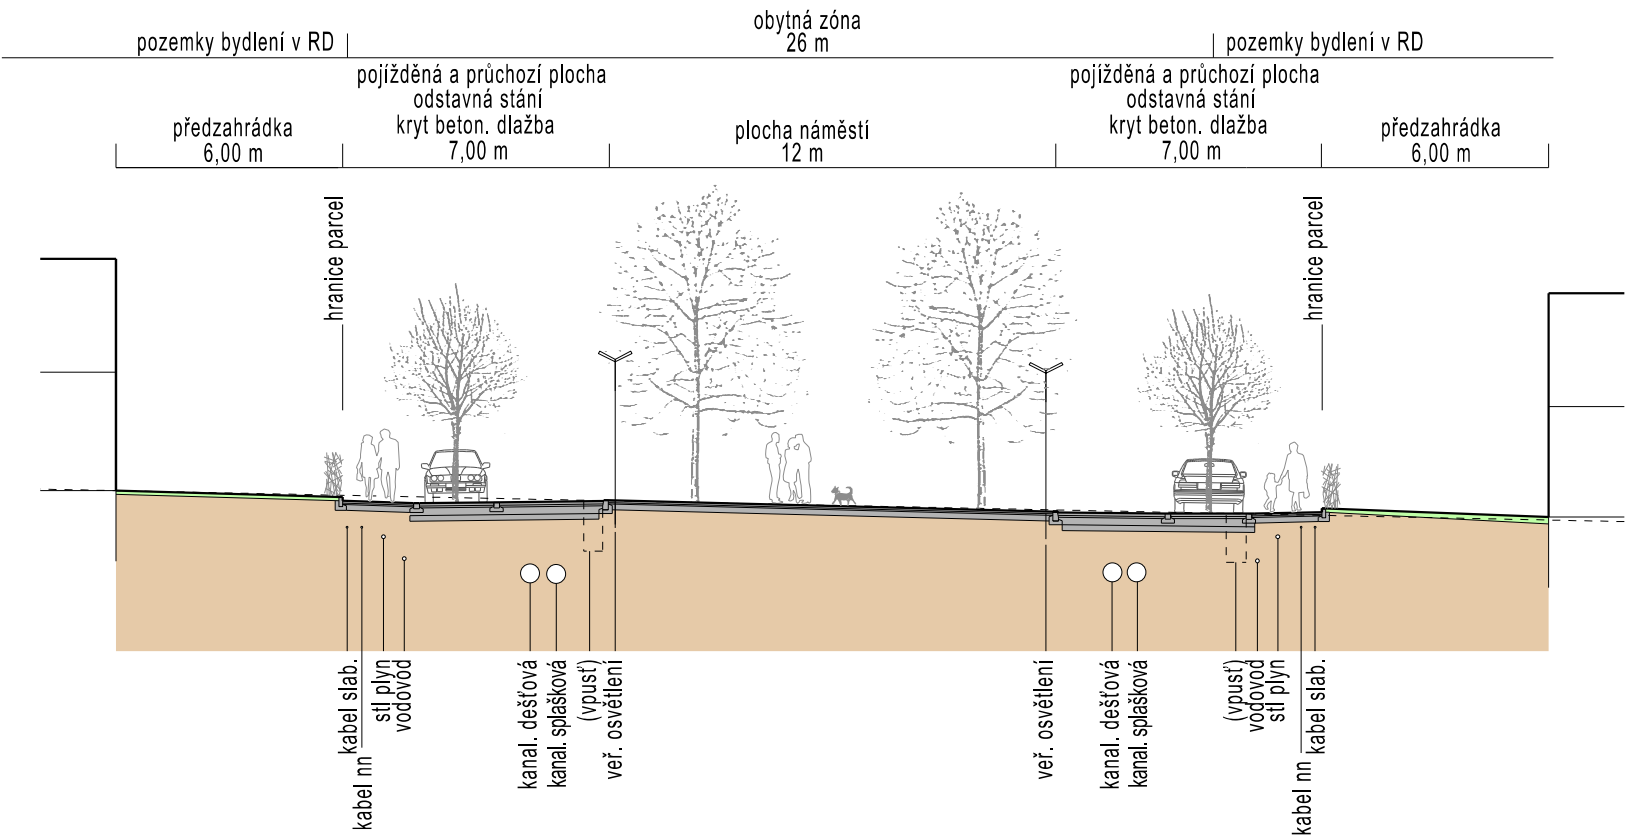

Atelier Tišnovka ÚZEMNÍ STUDIE - HUSTOPEČE S5 a S9 AKTUALIZACE			Atelier ERA urbanismus a architektura architekt Zbyněk Pech		
VZOROVÉ PŘÍČNÉ ŘEZY					
OBJEDNATEL: MĚSTO HUSTOPEČE			ČÍSLO PARÉ:		
POŘIZOVATEL: MÚ HUSTOPEČE, ODBOR ÚZEMNÍHO PLÁNOVÁNÍ					
ZHOTOVITEL: ING.ARCH. MILOŠ KLEMENT					
AUTORŮ: ING.ARCH. MILOŠ KLEMENT, ING.ARCH. ZBYNĚK PECH, ING.ARCH. PETR TODOROV					
SPOLUPRÁCE:			ČÍSLO VÝKRESU:		
ÚPP: ÚZEMNÍ STUDIE	DATUM: 04/2025	MĚŘÍTKO: 1 : 200			