



ŘEZ A - A - HORNÍ ČÁST

M 1 : 200

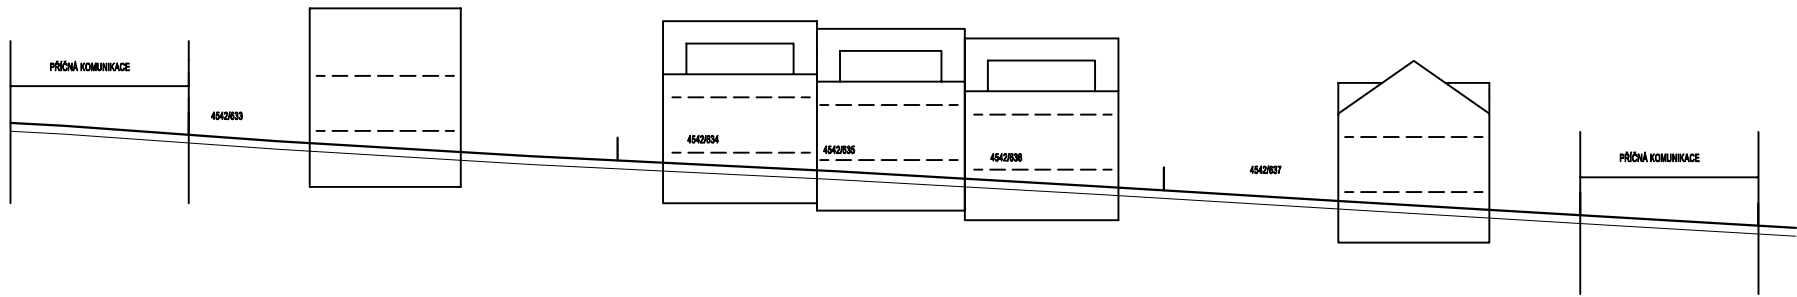


ŘEZ A - A - SPODNÍ ČÁST

M 1 : 200

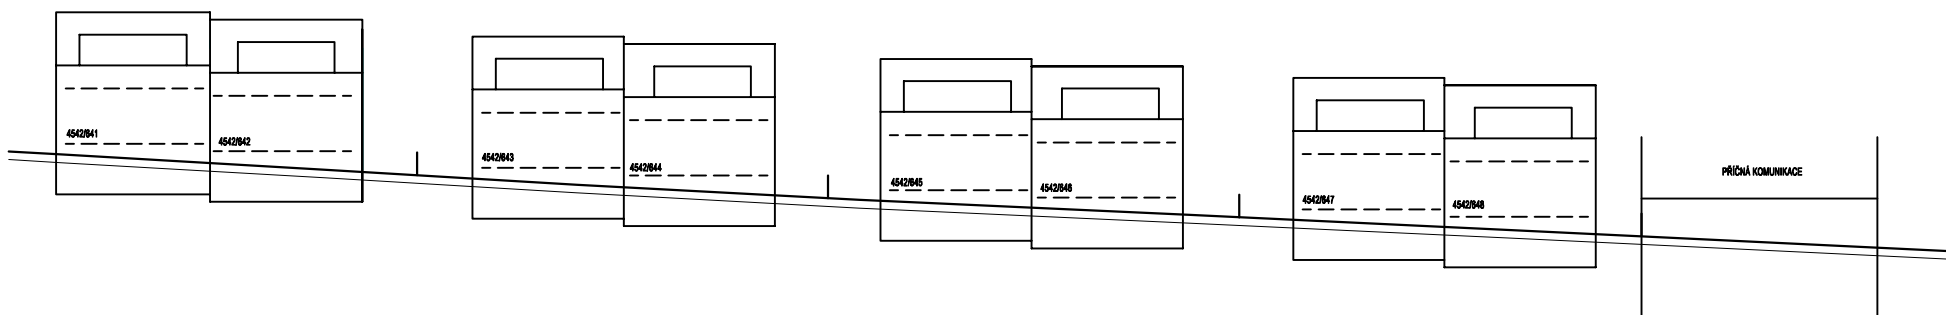


ŘEZ B - B

M 1 : 500

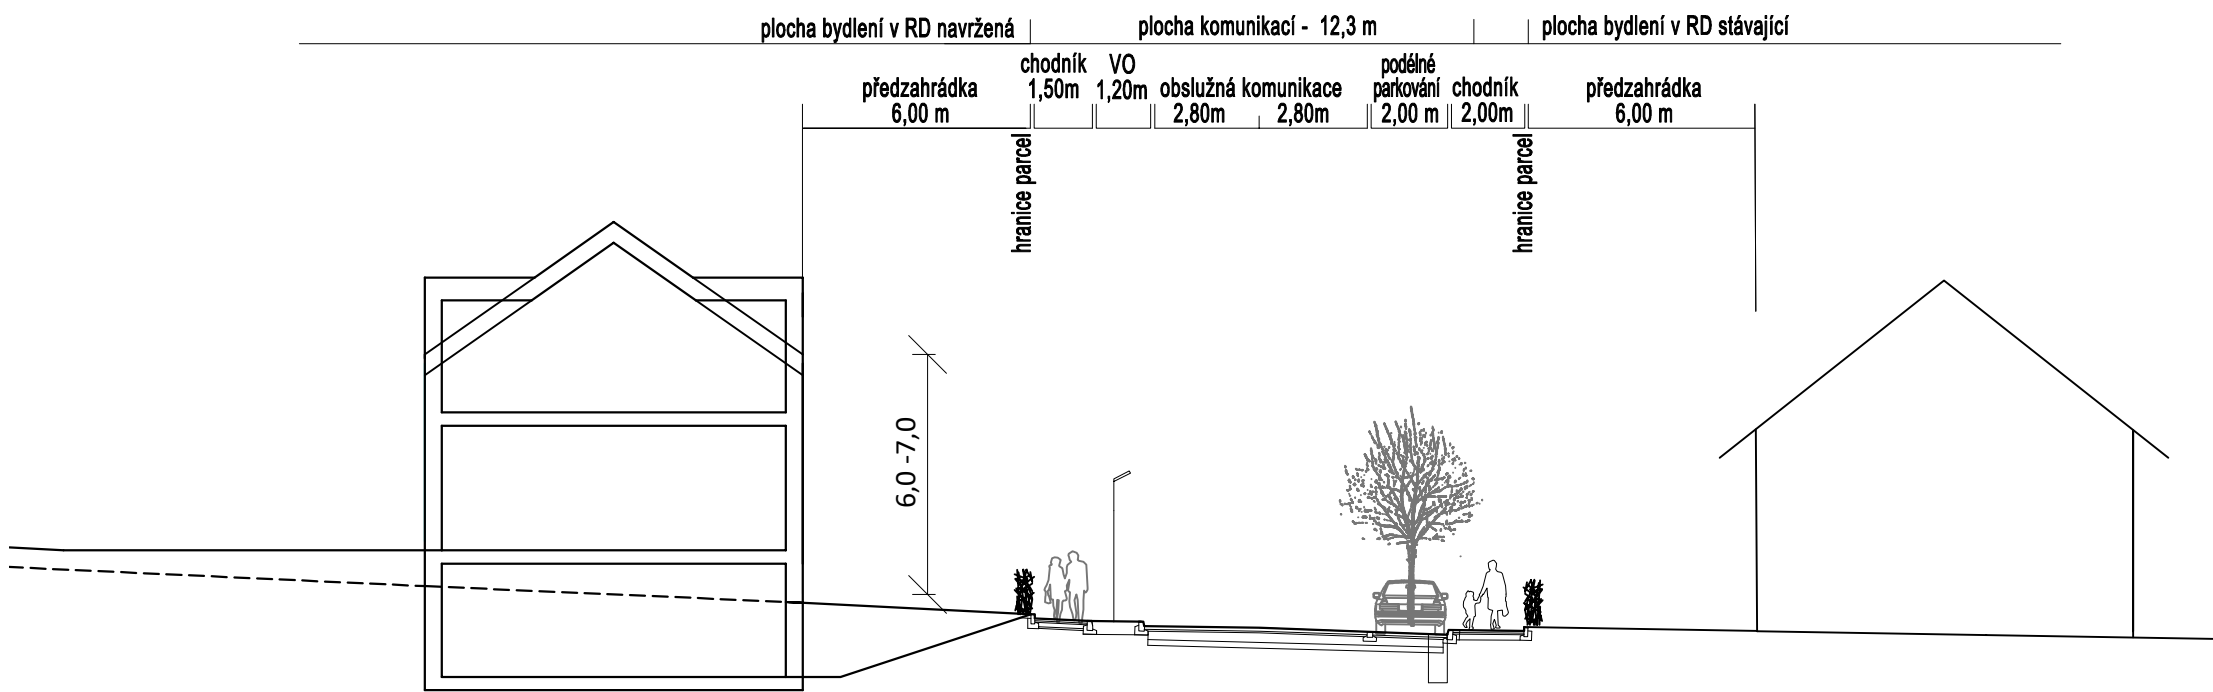

ŘEZ C - C

M 1 : 500

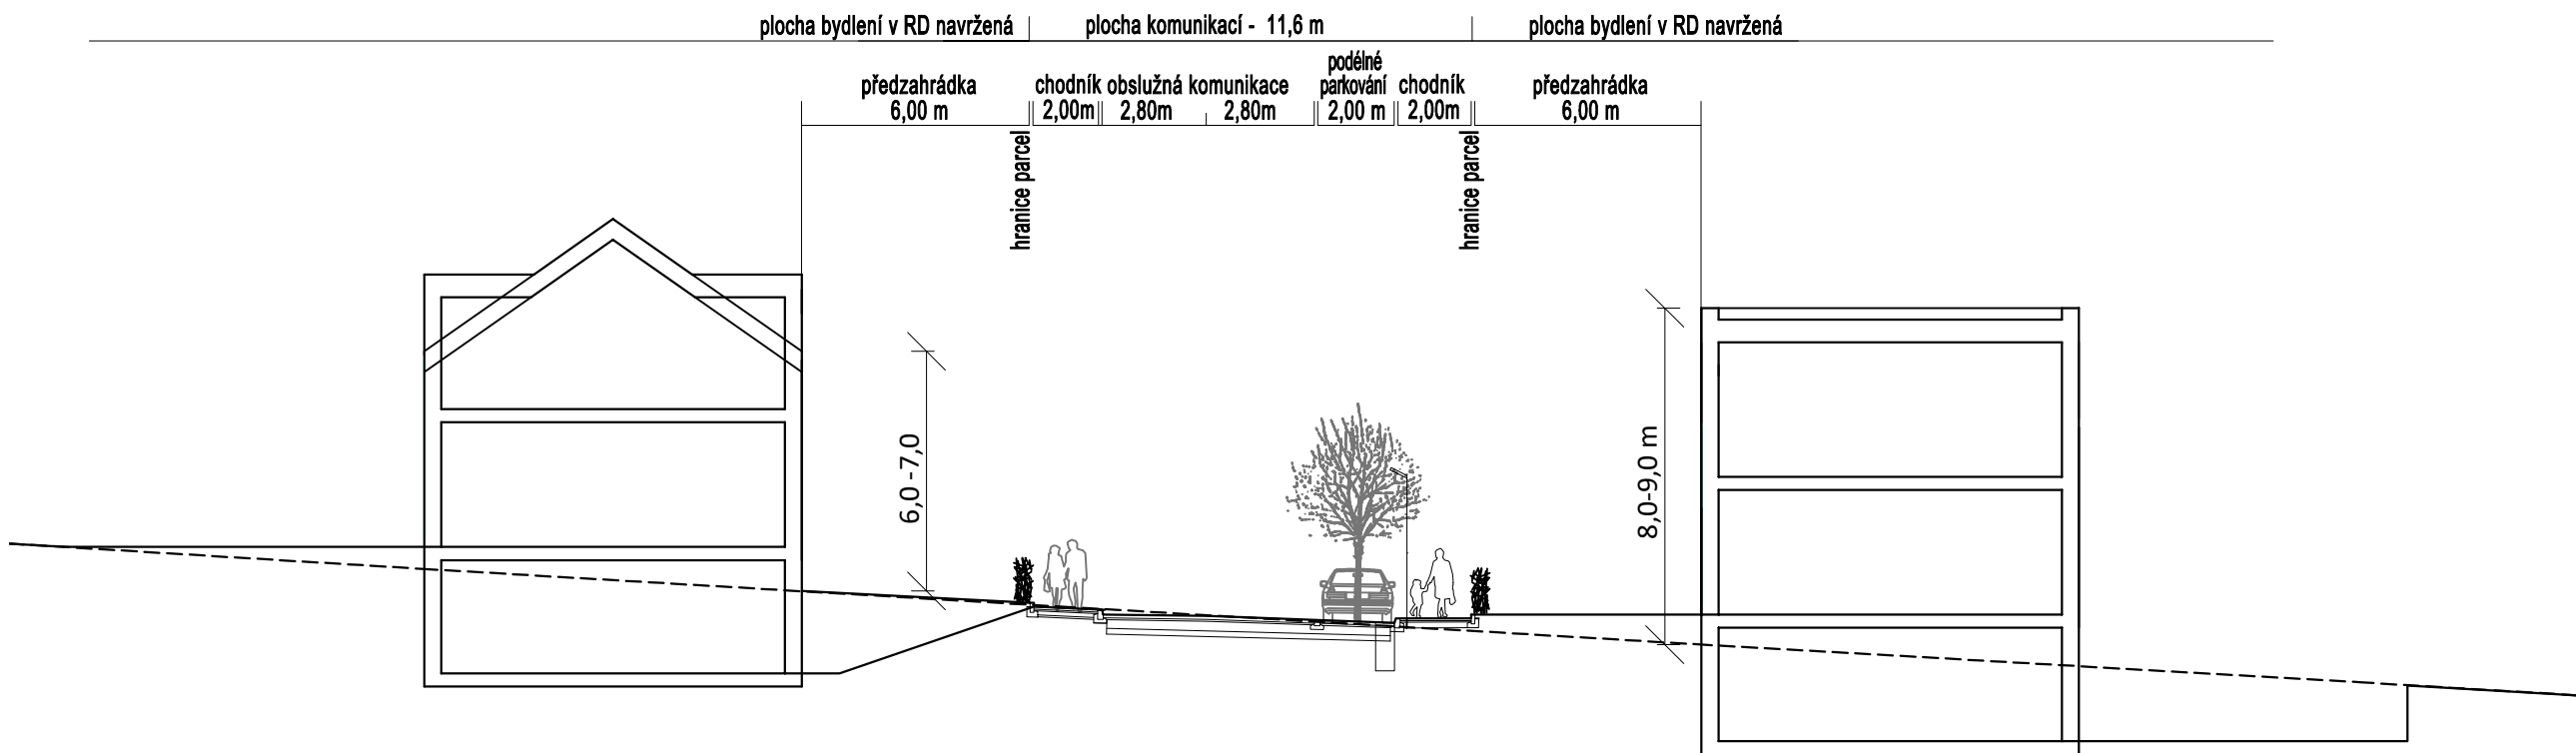

ÚZEMNÍ STUDIE - HUSTOPEČE S5 a S9
AKTUALIZACE

POHLEDY A ŘEZY
PODROBNĚJŠÍ PROSTOROVÁ REGULACE

OBJEDNATEL: MĚSTO HUSTOPEČE

POŘIZOVATEL: MÚ HUSTOPEČE, ODBOR ÚZEMNÍHO PLÁNOVÁNÍ

ZHOTOVITEL: ING.ARCH. MILOŠ KLEMENT

AUTOŘI: ING.ARCH. MILOŠ KLEMENT, ING.ARCH. ZBYNĚK PECH, ING.ARCH. PETR TODOROV

SPOLUPRÁCE: MIROSLAV NOVÁK

ÚPP: ÚZEMNÍ STUDIE

DATUM: 04/2025

MĚŘÍTKO: 1 : 500

ateliérERA
urbanismus a architektura
architekt Zbyněk Pech

ČÍSLO PARÉ:

ČÍSLO VÝKRESU: