

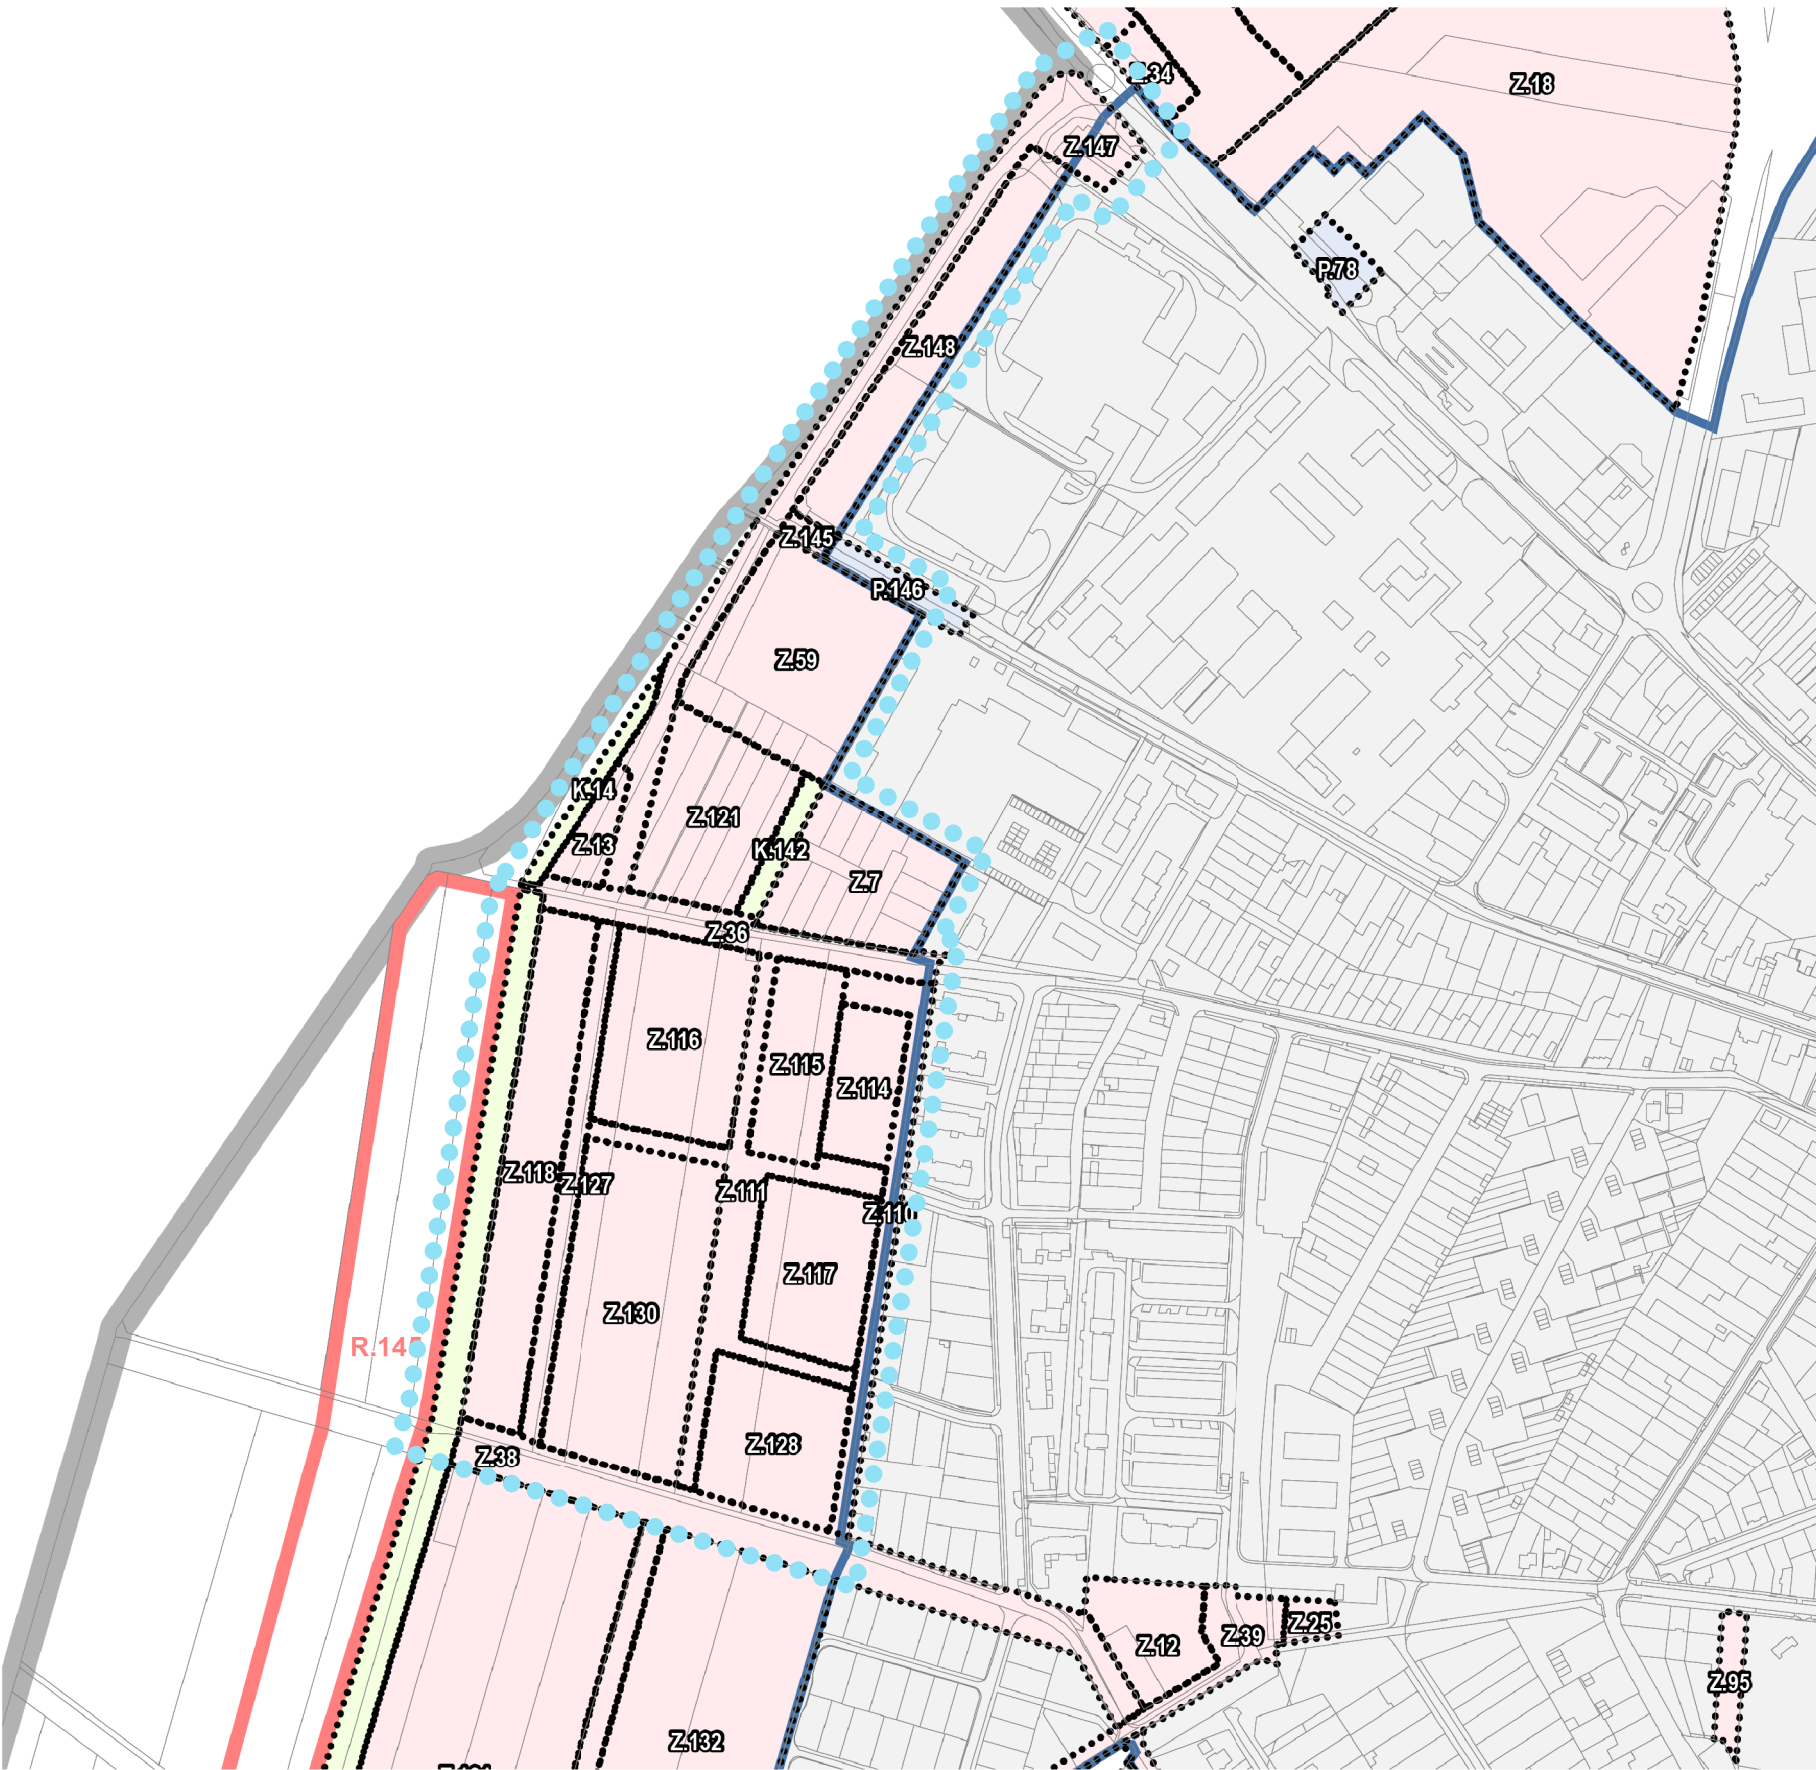


ÚZEMNÍ STUDIE Hustopeče S5 a S9 aktualizace

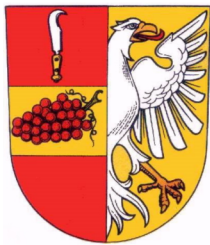

ÚZEMNÍ PLÁN HUSTOPEČE (2024) - Úplné znění po Změně č.6
ZÁKLADNÍ ČLENĚNÍ ÚZEMÍ - výřez

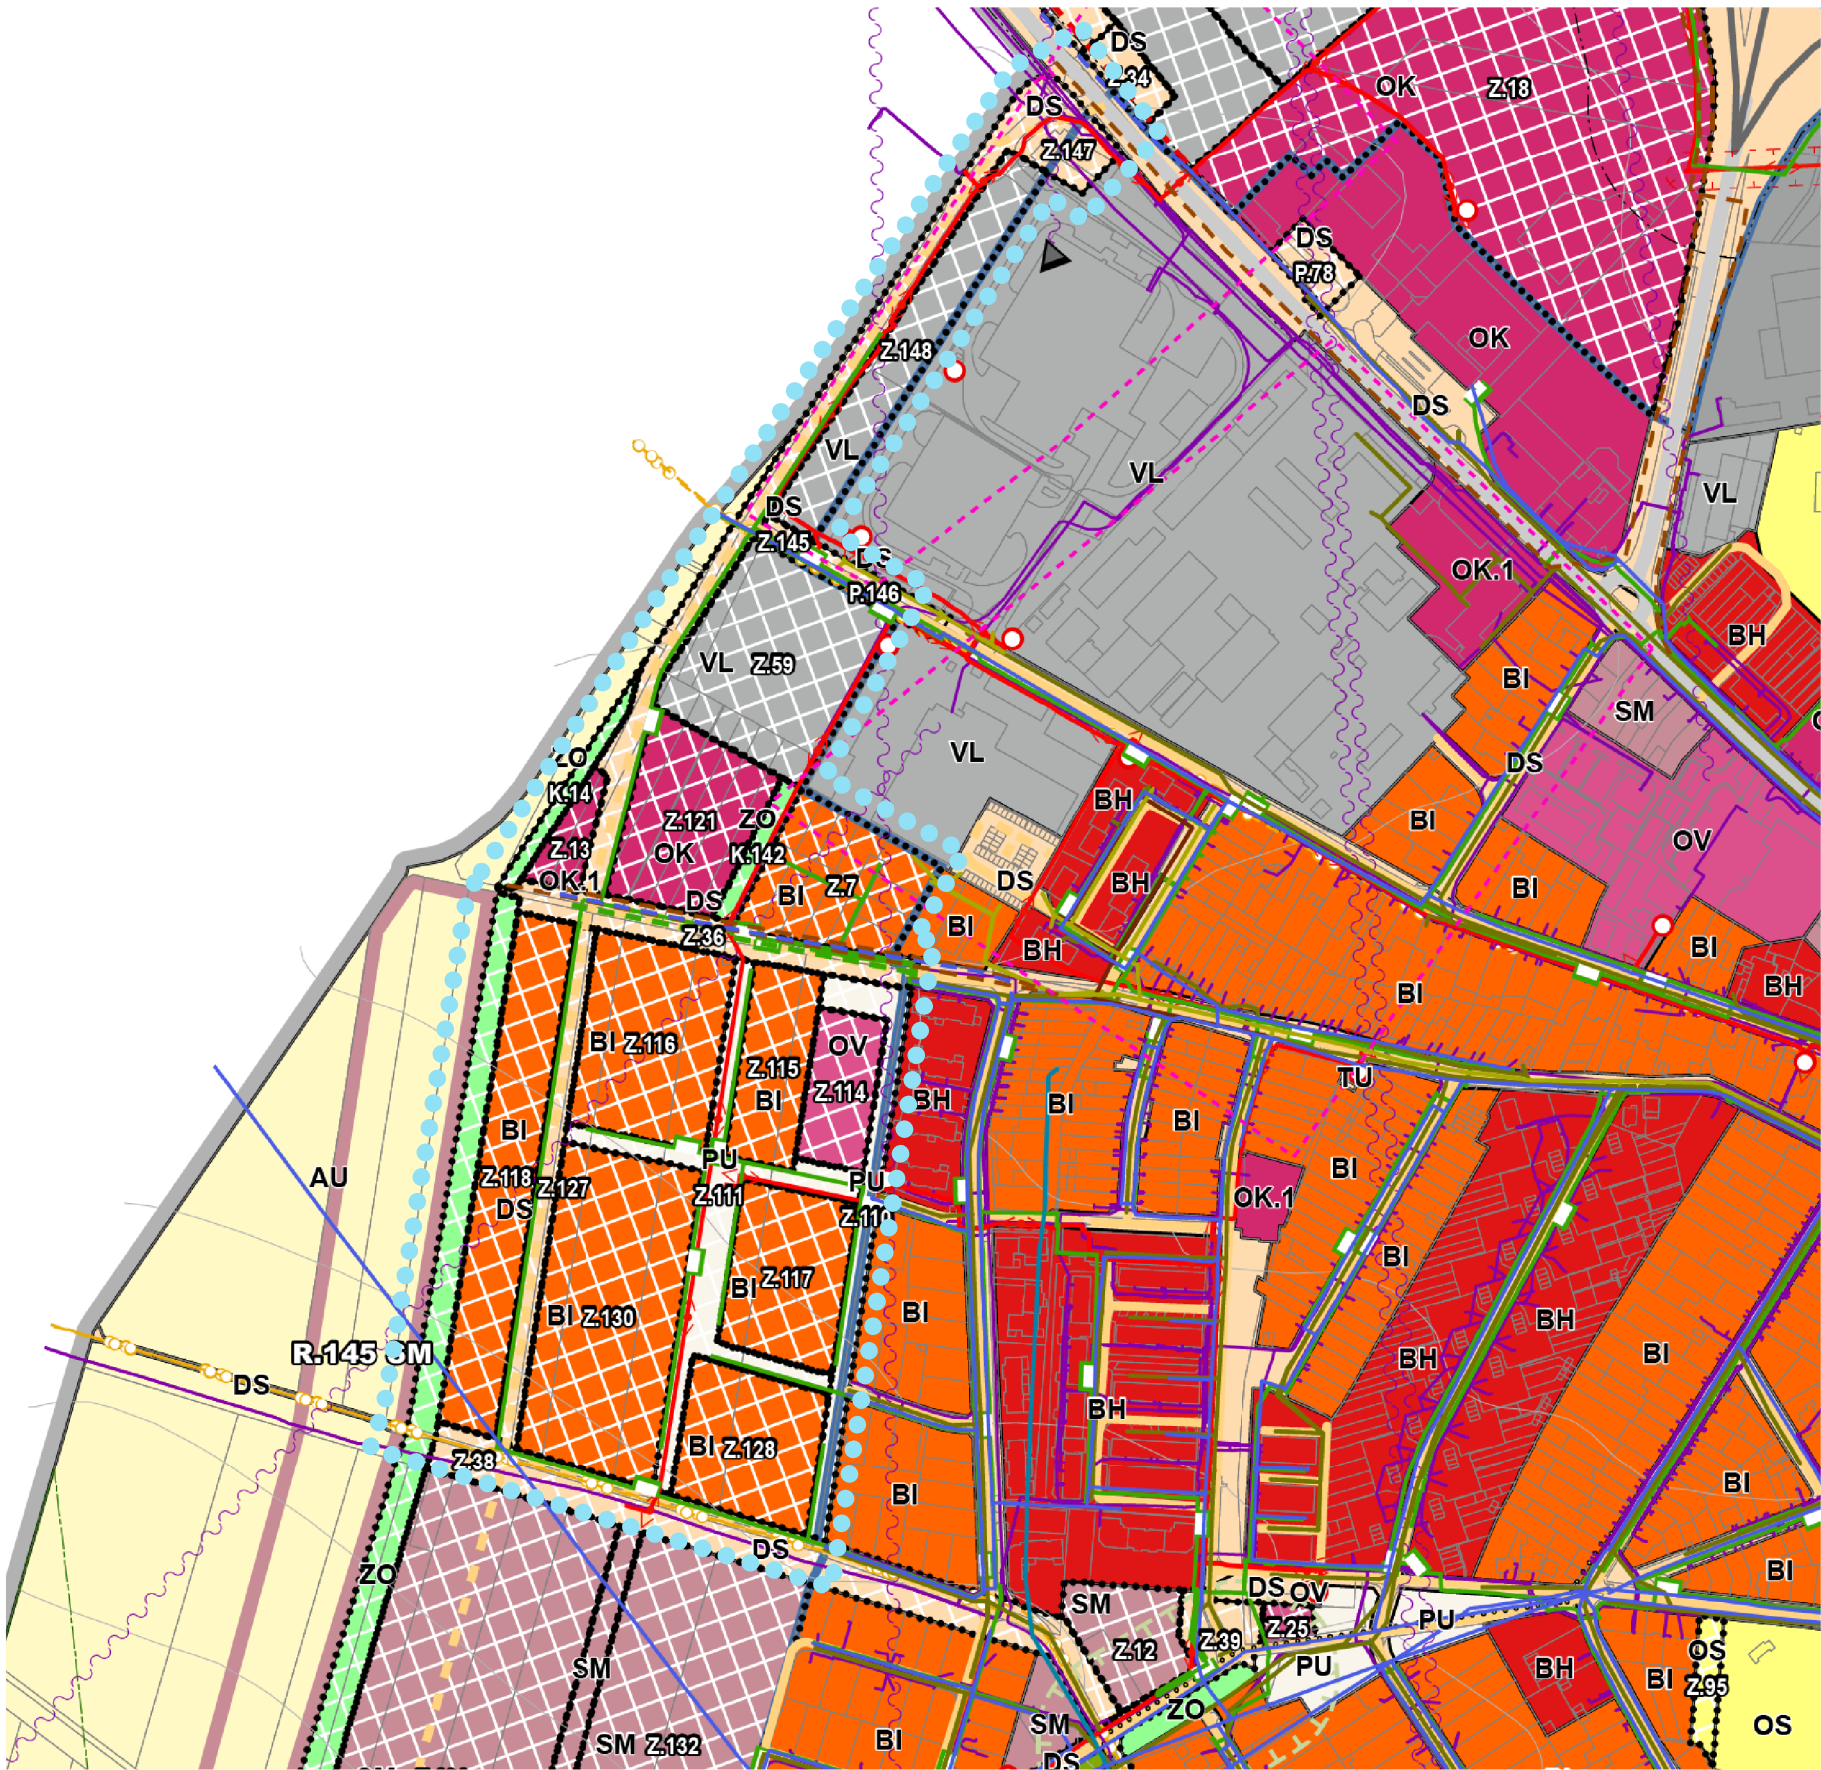

ÚZEMNÍ PLÁN HUSTOPEČE (2024) - Úplné znění po Změně č.6
KOORDINAČNÍ VÝKRES - výřez

Atelier Tišnovka		ÚZEMNÍ STUDIE - HUSTOPEČE S5 a S9 AKTUALIZACE		atelier ERA urbanismus a architektura architekt Zbyněk Pech	
ŘEŠENÁ PLOCHA A VYUŽITÍ ÚZEMÍ V KONTEXTU ÚP HUSTOPEČE					
OBJEDNATEL: MĚSTO HUSTOPEČE				ČÍSLO PARÉ:	
POŘIZOVATEL: MÚ HUSTOPEČE, ODBOR ÚZEMNÍHO PLÁNOVÁNÍ					
ZHOTOVITEL: ING.ARCH. MILOŠ KLEMENT					
AUTORŮ: ING.ARCH. MILOŠ KLEMENT, ING.ARCH. ZBYNĚK PECH, ING.ARCH. PETR TODOROV				A	
SPOLUPRÁCE:					
ÚPP: ÚZEMNÍ STUDIE		DATUM: 04/2025		ČÍSLO VÝKRESU:	
		MĚŘÍTKO: 1 : 5 000			

L E G E N D A

DLE ÚZEMNÍHO PLÁNU HUSTOPEČE

..... hranice řešené plochy