


S

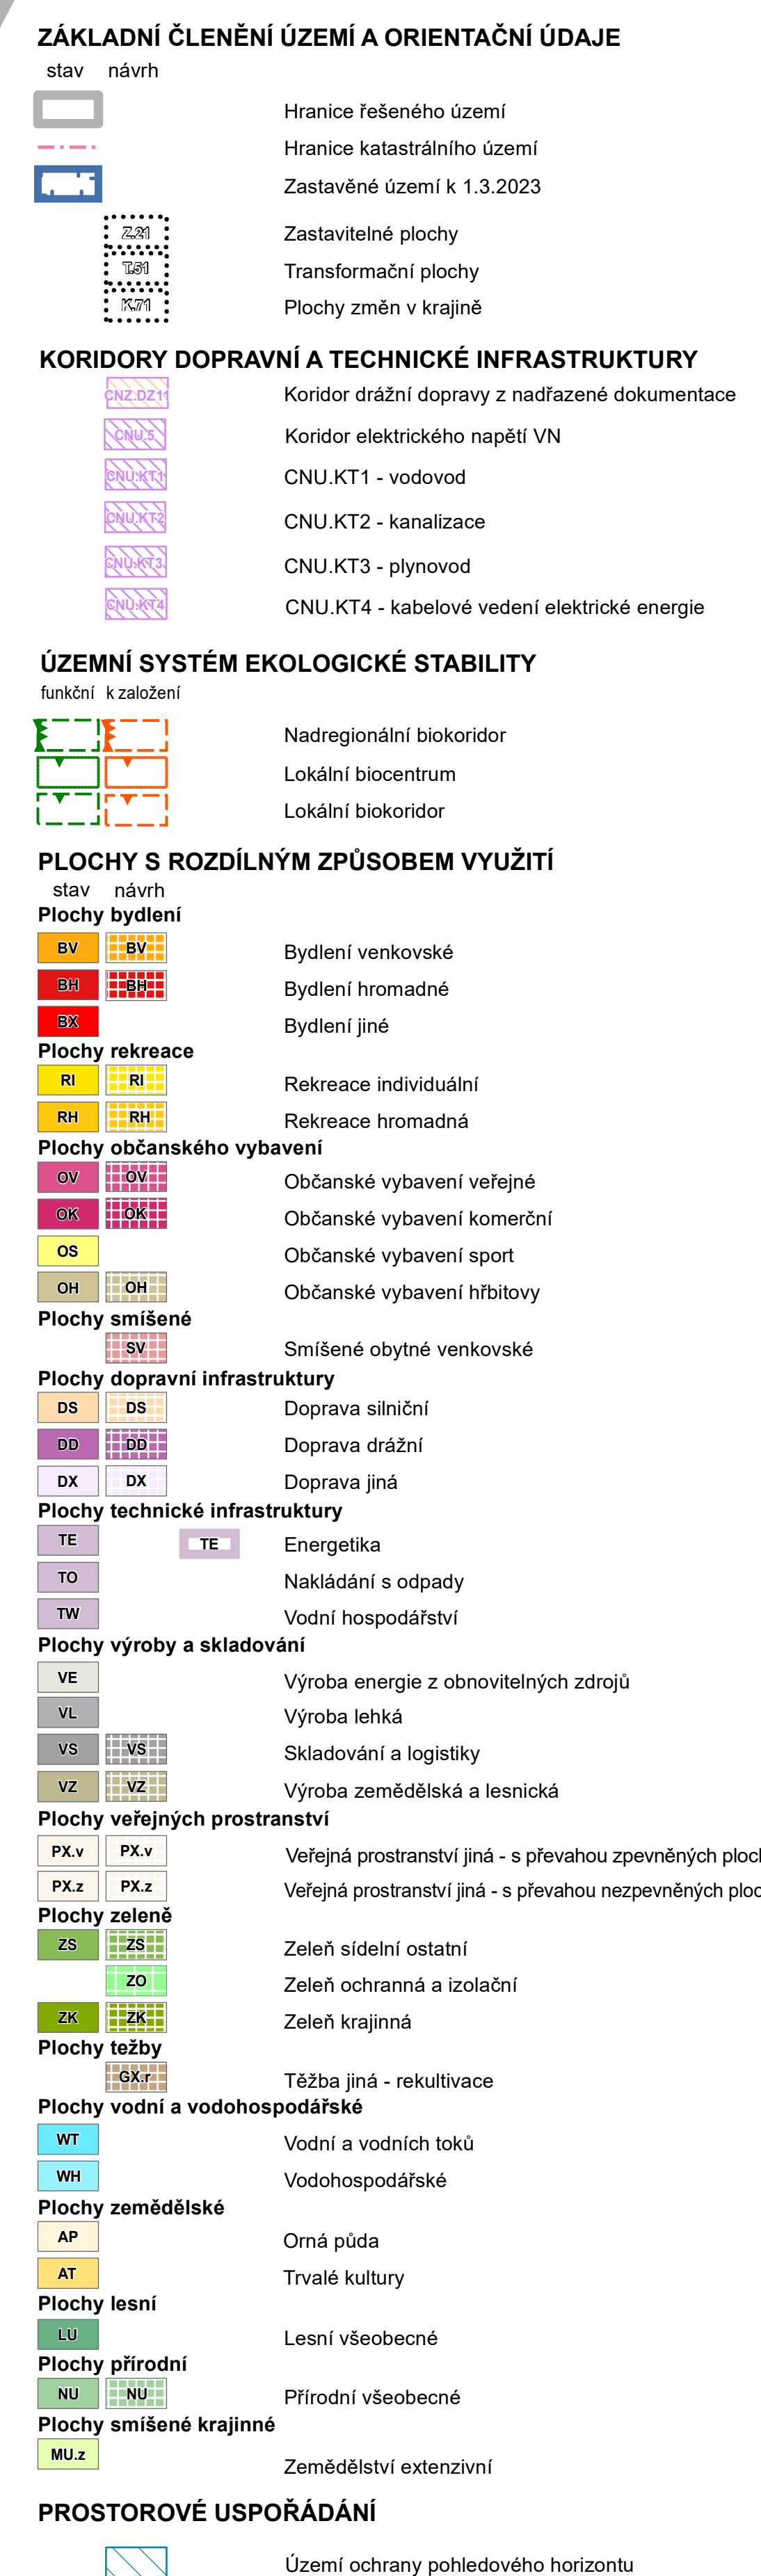

Osoba oprávněná ke projektové činnosti ve výstavbě: Ing. arch. Martina Kabelková číslo autorizace 03 844		Zhotovitel:	
Projektant: Ing. arch. Martina Kabelková Ing. arch. Michaela Bartíková Ing. Rostislav Košťál		Projektant ÚSES: Ing. Hana Vyzvalová	
Objednatel: Obec Šakvice		Datum: březen 2025	
Přizovatel: MěÚ Hustopeče		Měřítko: 1 : 5 000	
Akce:		Číslo paré:	Číslo výkresu: I/2
ÚZEMNÍ PLÁN ŠAKVICE			