


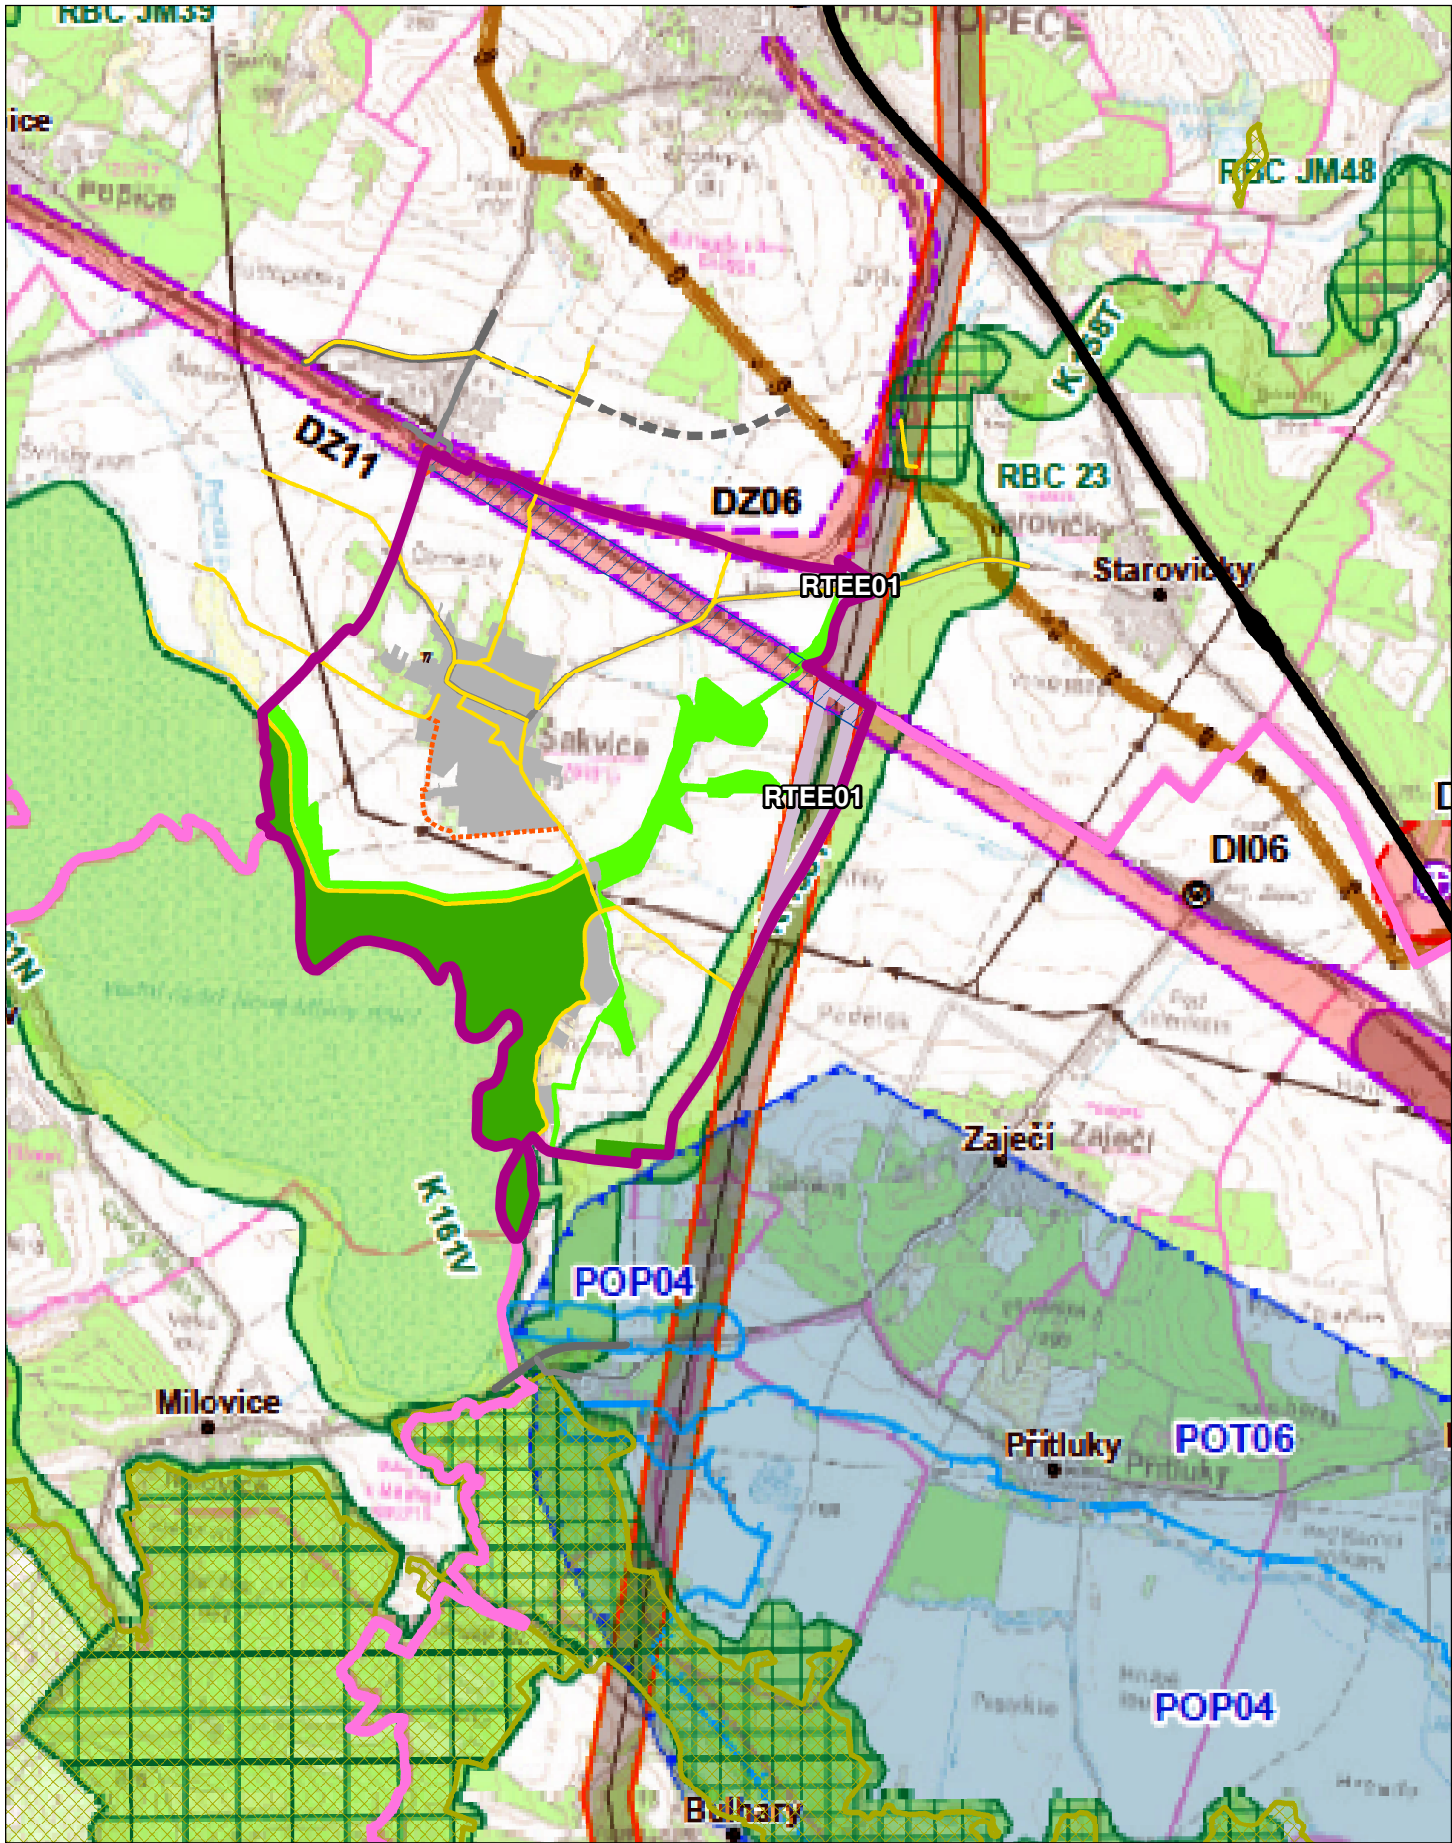

Mapový podklad:
Zásady územního rozvoje Jihomoravského kraje ve znění Aktualizací č. 1, 2, 3a, 3b a 4
výkres I.2. Výkres ploch a koridorů nadmístního významu, vč. ÚSES, duben 2025
Podkladová mapa - ArcČR a DMÚ, zdroj: geoportal.gov.cz (WMS služba)



ŠAKVICE

VYBRANÉ INFORMATIVNÍ A STÁVAJÍCÍ JEVY

- stav

návrh

úz. rezerva
- Hranice řešeného území

Hranice obce s rozšířenou působností

Hranice obce

Zastavěné území obcí

Dálnice

Silnice II. třídy

Silnice III. třídy

Cyklotrasa

NATURA 2000 - evropsky významná lokalita

ZÁMĚRY ZÚR ZASAHOJÍCÍ NA ŘEŠENÉ ÚZEMÍ

- Koridor dopravní infrastruktury - DZ11

Koridor dopravní infrastruktury - DZ06

Koridor ÚSES - K158T, K 161V

Koridor technické infrastruktury - RTEE01

ZÁMĚRY VYMEZENÉ ÚP

- Železniční koridor VRT

ÚZEMNÍ SYSTÉM EKOLOGICKÉ STABILITY VYMEZENÝ ÚP

- Skladebné části regionálního ÚSES

Skladebné části lokálního ÚSES



VÝKRES ŠIRŠÍCH VZTAHŮ

Osoba oprávněná k projektové činnosti ve výstavbě: Ing. arch. Martina Kabelková číslo autorizace 03 844		Zhotovitel:	
Projektanti: Ing. arch. Martina Kabelková Ing. arch. Michaela Bartíková Ing. Rostislav Košťál	Projektant ÚSES: Ing. Hana Vyvialová		
Objednatel: Obec Šakvice	Pořizovatel: MěÚ Hustopeče	Datum: duben 2025	Číslo výkresu: II/7
Akce: ÚZEMNÍ PLÁN ŠAKVICE		Měřítko: 1 : 50 000	
		Číslo paré:	