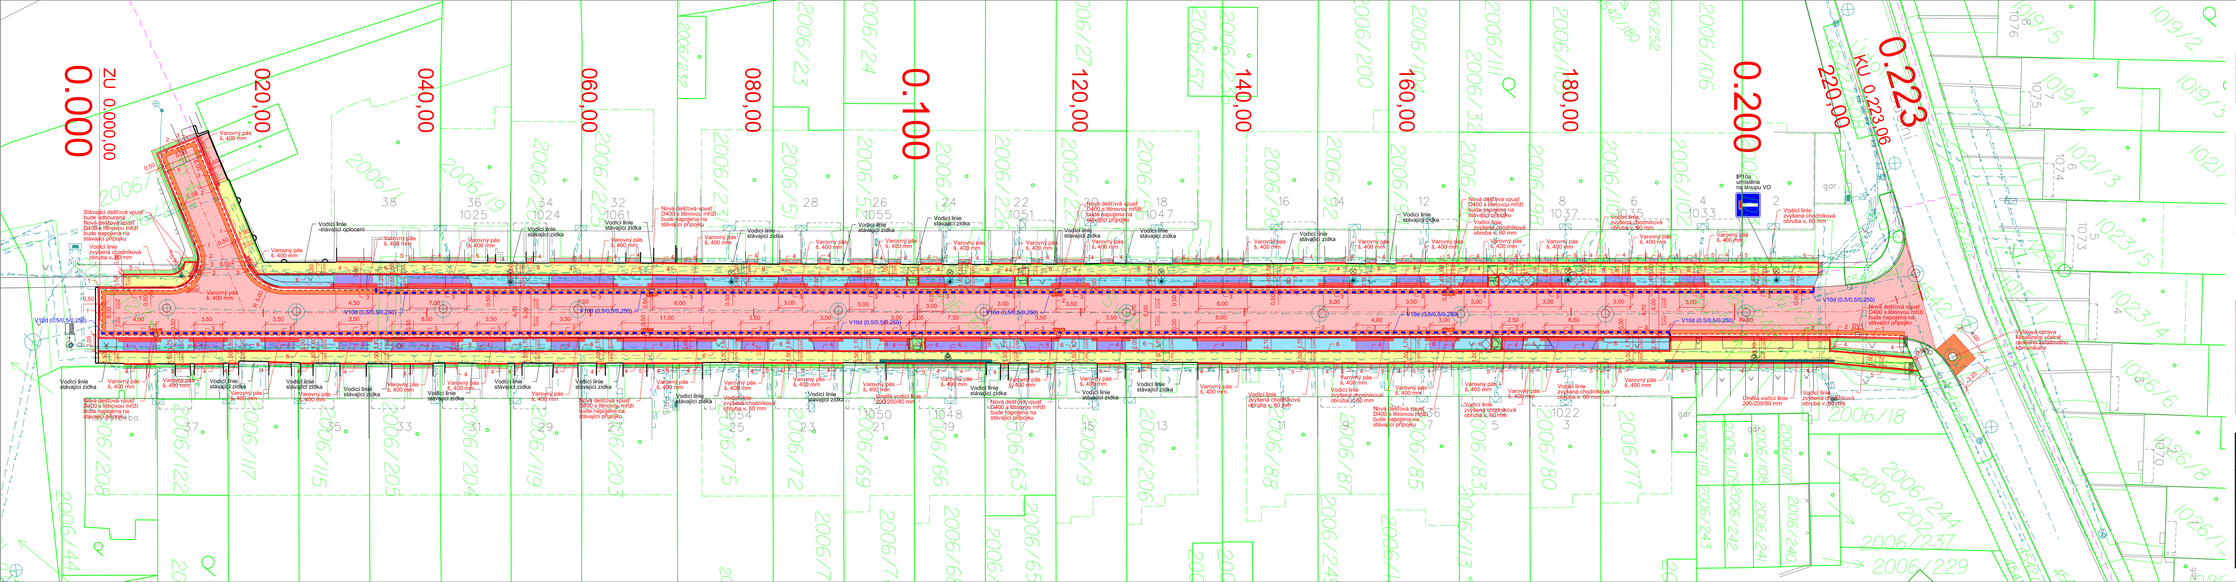
0.000
ZU 0.000,00
020,00
040,00
060,00
080,00
0.100
120,00
140,00
160,00
180,00
0.200
220,00
0.223
KU 0.223,06
Stávající dešťová vpusť D400 s litinovou mřížkou bude zachována na stávající přípojce
Nová dešťová vpusť D400 s litinovou mřížkou bude zapojena na stávající přípojce
Vodící linie stávající zídka
Varovný pás š. 400 mm
Vodící linie stávající opěrná zeď
Vodící linie zvýšená chodníková obrubník v 50 mm
Vodící linie zvýšená chodníková obrubník v 80 mm
Vodící linie zvýšená chodníková obrubník v 90 mm
Vodící linie zvýšená chodníková obrubník v 100 mm
Umělá vodící linie - 200/200/80 mm
Vodící linie - stávající zídka
Vyčistit a opravit stávající zídku
IP10a umístěna na sloupu VO
V104 (0,5/0,5/0,250)
V105 (0,5/0,5/0,250)
V106 (0,5/0,5/0,250)
V108 (0,5/0,5/0,250)
V109 (0,5/0,5/0,250)
V110 (0,5/0,5/0,250)
V111 (0,5/0,5/0,250)
V112 (0,5/0,5/0,250)
V113 (0,5/0,5/0,250)
V114 (0,5/0,5/0,250)
V115 (0,5/0,5/0,250)
V116 (0,5/0,5/0,250)
V117 (0,5/0,5/0,250)
V118 (0,5/0,5/0,250)
V119 (0,5/0,5/0,250)
V120 (0,5/0,5/0,250)
V121 (0,5/0,5/0,250)
V122 (0,5/0,5/0,250)
V123 (0,5/0,5/0,250)
V124 (0,5/0,5/0,250)
V125 (0,5/0,5/0,250)
V126 (0,5/0,5/0,250)
V127 (0,5/0,5/0,250)