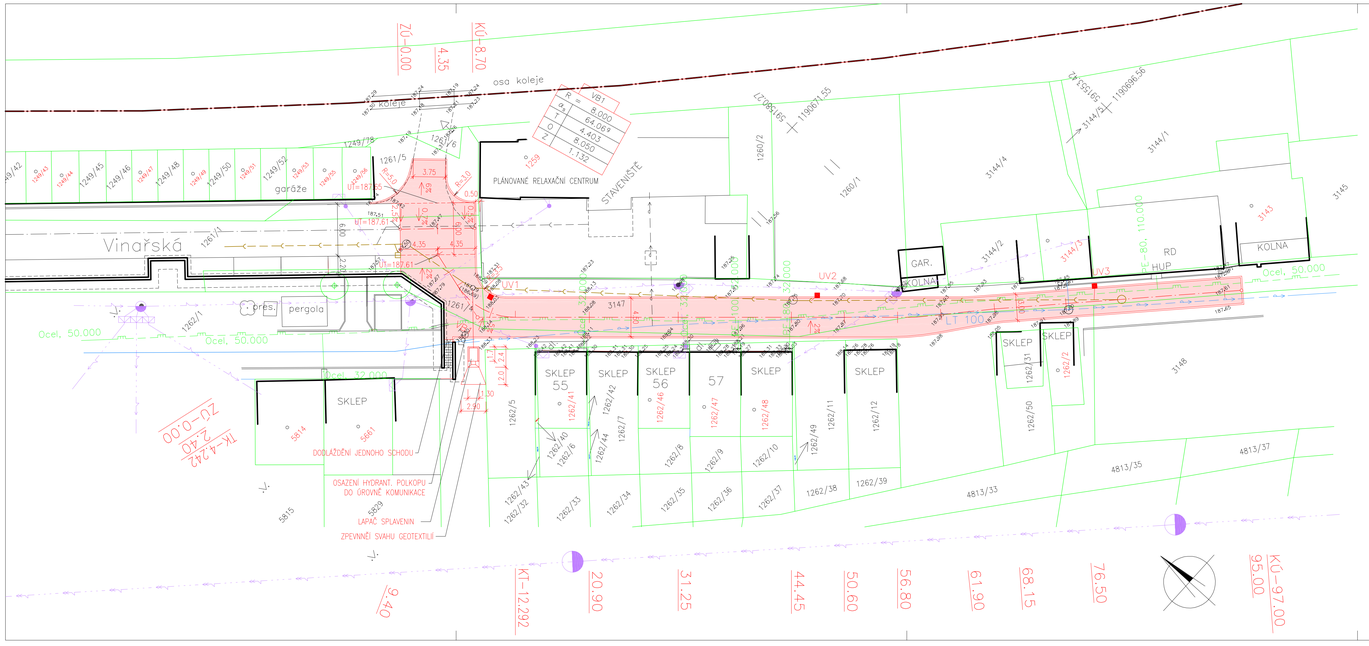

LEGENDA:

- NAVRŽENÁ KOMUNIKACE
- ULIČNÍ DEŠŤOVÁ VPUSŤ, PŘÍPOJKA DN 150
- HRANICE POZEMKŮ KATASTRU NEMOVITOSTÍ
- STÁVAJÍCÍ KANALIZACE – VE SPRÁVĚ VAK BŘECLAV, A.S.
- STÁVAJÍCÍ SDRUŽENÁ KANALIZAČNÍ PŘÍPOJKA
- STÁVAJÍCÍ VODOVOD – VE SPRÁVĚ VoK BŘECLAV, A.S.
- STÁVAJÍCÍ PLYNOVOD STL – VE SPRÁVĚ JMP, A.S.
- STÁVAJÍCÍ VENKOVNÍ VEDENÍ VN – VE SPRÁVĚ E.ON, S.R.O.
- STÁVAJÍCÍ VENKOVNÍ VEDENÍ NN – VE SPRÁVĚ E.ON, S.R.O.
- STÁVAJÍCÍ VOZOVKA

UPOZORNĚNÍ:
PŘED ZAHÁJENÍM STAVEBNÍCH PRACÍ ZAJISTÍ INVESTOR VYTÝČENÍ PODZEMNÍCH ZAŘÍZENÍ JEJICH SPRÁVCI VČETNĚ PŘÍPOJEK A ŘÁDNĚ OZNAČENÍ NA MÍSTĚ.

SOUŘADNICOVÝ SYSTÉM S-JTSK
VÝŠKOVÝ SYSTÉM BALTSKÝ PO VYROVNÁNÍ

ODPOVĚDNÝ PROJEKTANT: ING.TROJKOVÁ E.	VYPRACOVAL: ING.TROJKOVÁ E.	KRESLIL: ING.TROJEK J.	PROJEKCE INŽENÝRSKÝCH SÍTÍ spol.s r.o. IS; ING.EVA TROJKOVÁ ČSA 220, 691 41 BŘECLAV 4, TEL.,FAX: 519333132
KRAJ: JIHOMORAVSKÝ	MĚSTSKÝ/OBEC. ÚŘAD: HUSTOPEČE		FORMÁT: 4 A4 / KOPIE
STAV.ÚŘAD: HUSTOPEČE	INVESTOR: MĚSTO HUSTOPEČE		DATUM: 08/2012
STAVBA: HUSTOPEČE KOMUNIKACE VINAŘSKÁ			STUPEŇ: DUR/DSP
			ZAK.ČÍSLO: 19612
			MĚŘÍTKO: 1:250
OBSAH: SO 02 - KOMUNIKACE 2 KOORDINAČNÍ SITUACE STAVBY			ČÍSLO VÝKRESU: 3 / ČÁST: B