
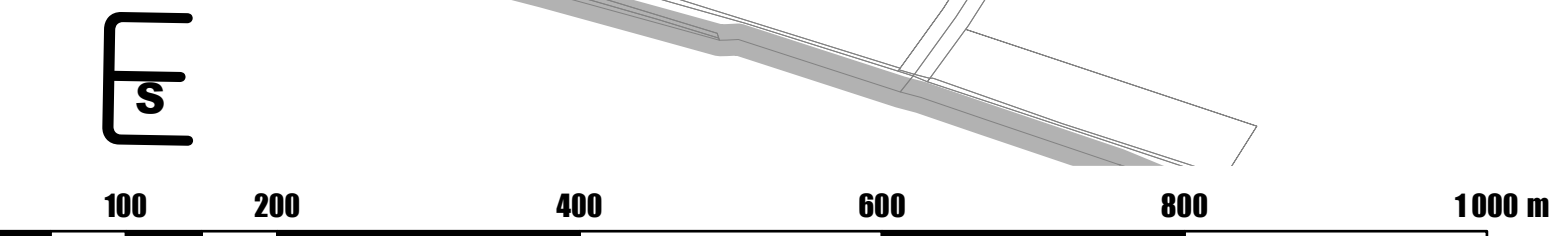


LEGENDA

-
- hranice řešeného území

 hranice zastavěného území k 1. 7. 2025 zastavitelná plocha transformační plocha plocha změny v krajíně územní rezerva

Poloha výřezu v rámci řešeného území

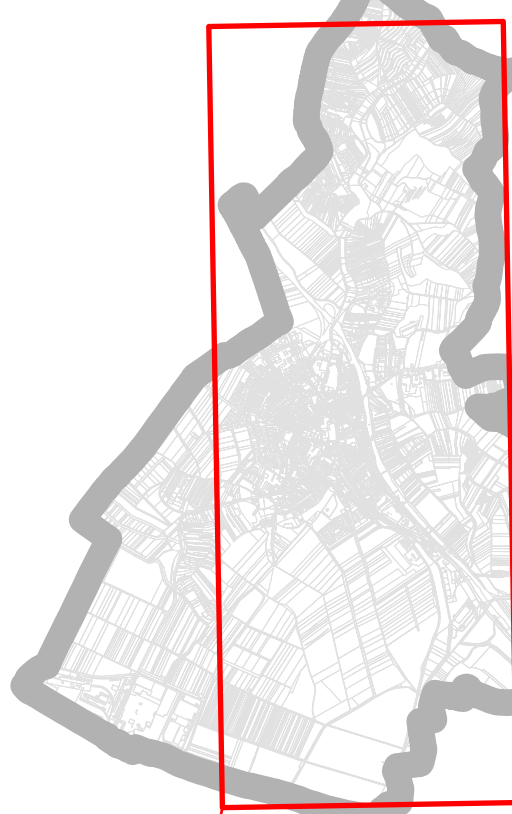

ZÁZNAM O ÚČINNOSTI	
Název dokumentace Změna č. 7 Územního plánu Hustopeče	
Správní orgán, který poslední změnu vydal: Zastupitelstvo města Hustopeče	
Pořadové číslo poslední změny:	x
Datum nabytí účinnosti:	xx.xx.xxxx
Pořizovatel: Městský úřad Hustopeče	
Ověřenecká úřední osoba pořizovatele: Jméno a příjmení: Ing. arch. Lydie Filipová	
Funkce: vedoucí Odboru územního plánování	
otisk úředního razítka a podpis	

OBJEDNATEL: Město Hustopeče, Dukelské nám. 2/2, 693 01 Hustopeče zastoupení: Ing. arch. Hana Poměšková, starostka, www.hustopece.cz	Podepsal Ing. arch. Pavel Šemora Datum: 22.08.2025
ZPRACOVATEL: PS studio s.r.o., Revoluční 999/24d, 691 45 Podivín Kontakt: +420 774 738 101; semorapstudio@gmail.com Ing. arch. Pavel Šemora, autorizace ČKA 03495	autorizační razítka, podpis
STUPEN: Návrh pro společné jednání a veřejné projednání	

Název dokumentace: Změna č. 7 Územního plánu Hustopeče	
Název výřezu: Základní členění území	Měřítko: 1 : 5 000 Datum: 7 / 2025
Číslo dokumentu: I. Územní plán "Výrok" - věcné změny	Číslo výřezu: B1.b Účel výřezu: