


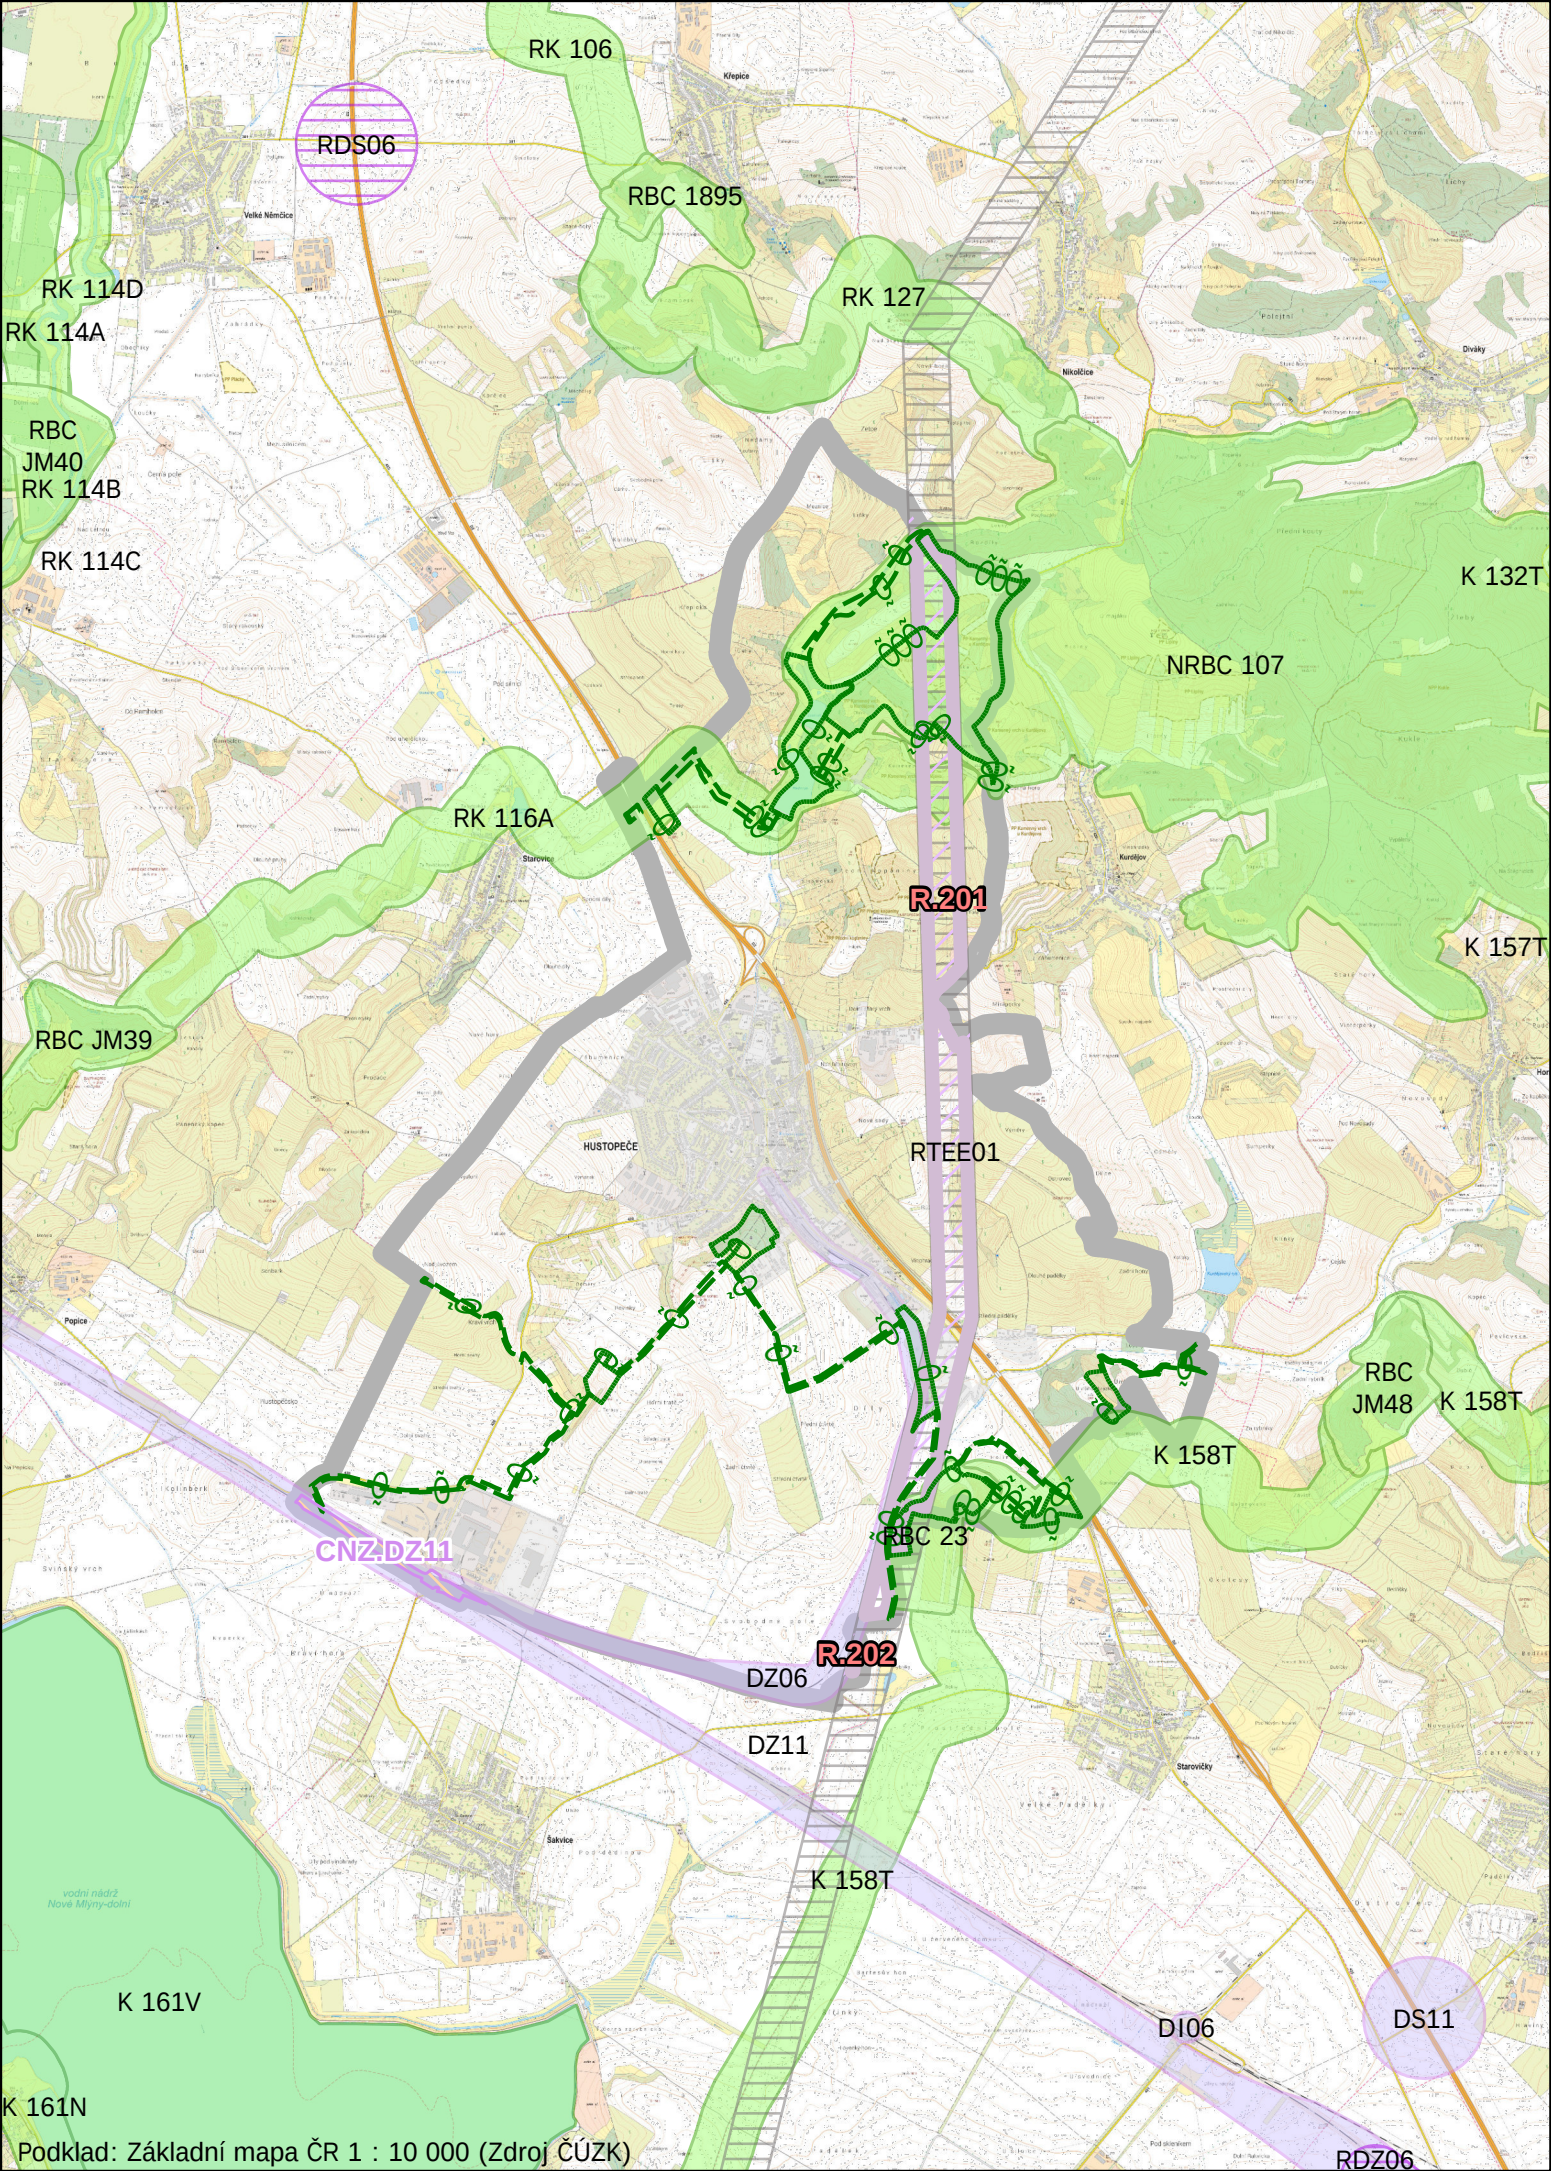

Podklad: Základní mapa ČR 1 : 10 000 (Zdroj ČÚZK)

Legenda

- hranice řešeného území
- Zastavěné území
- ZÚR JMK Záměry
- Dopravní infrastruktura - návrh
- Územní systém ekologické stability
- Dopravní infrastruktura - územní rezerva
- Technická infrastruktura - územní rezerva

Koridor dle ÚP

- CNZ.x koridor nad plochami s rozdílným způsobem využití z nadřazené dokumentace pro dopravní infrastrukturu

Územní rezerva dle ÚP

- R.x Technická infrastruktura

Územní systém ekologické stability dle ÚP

- Nadregionální biocentrum
- Nadregionální biokoridor
- Regionální biocentrum
- Regionální biokoridor
- Lokální biocentrum
- Lokální biokoridor

OBJEDNATEL:	Město Hustopeče, Dukelské nám. 2/2, 693 01 Hustopeče zastoupené: PaedDr. Hana Potměšilová, starostka, www.hustopece.cz	autorizační razítko, podpis
ZPRACOVATEL:	PS studio s.r.o., Revoluční 999/24d, 691 45 Podivín Kontakt: +420 774 738 101, semorapsstudio@gmail.com Ing. arch. Pavel Šemora, autorizace ČKA 03495	
STUPEŇ:	Návrh pro společné jednání a veřejné projednání	

Název dokumentace: Změna č. 7 Územního plánu Hustopeče		
Název výkresu: Širší vztahy	Měřítko: 1 : 50 000	Datum: 7 / 2025
	Číslo výkresu:	Číslo paré:
Část dokumentace: II. Odůvodnění	D2	