




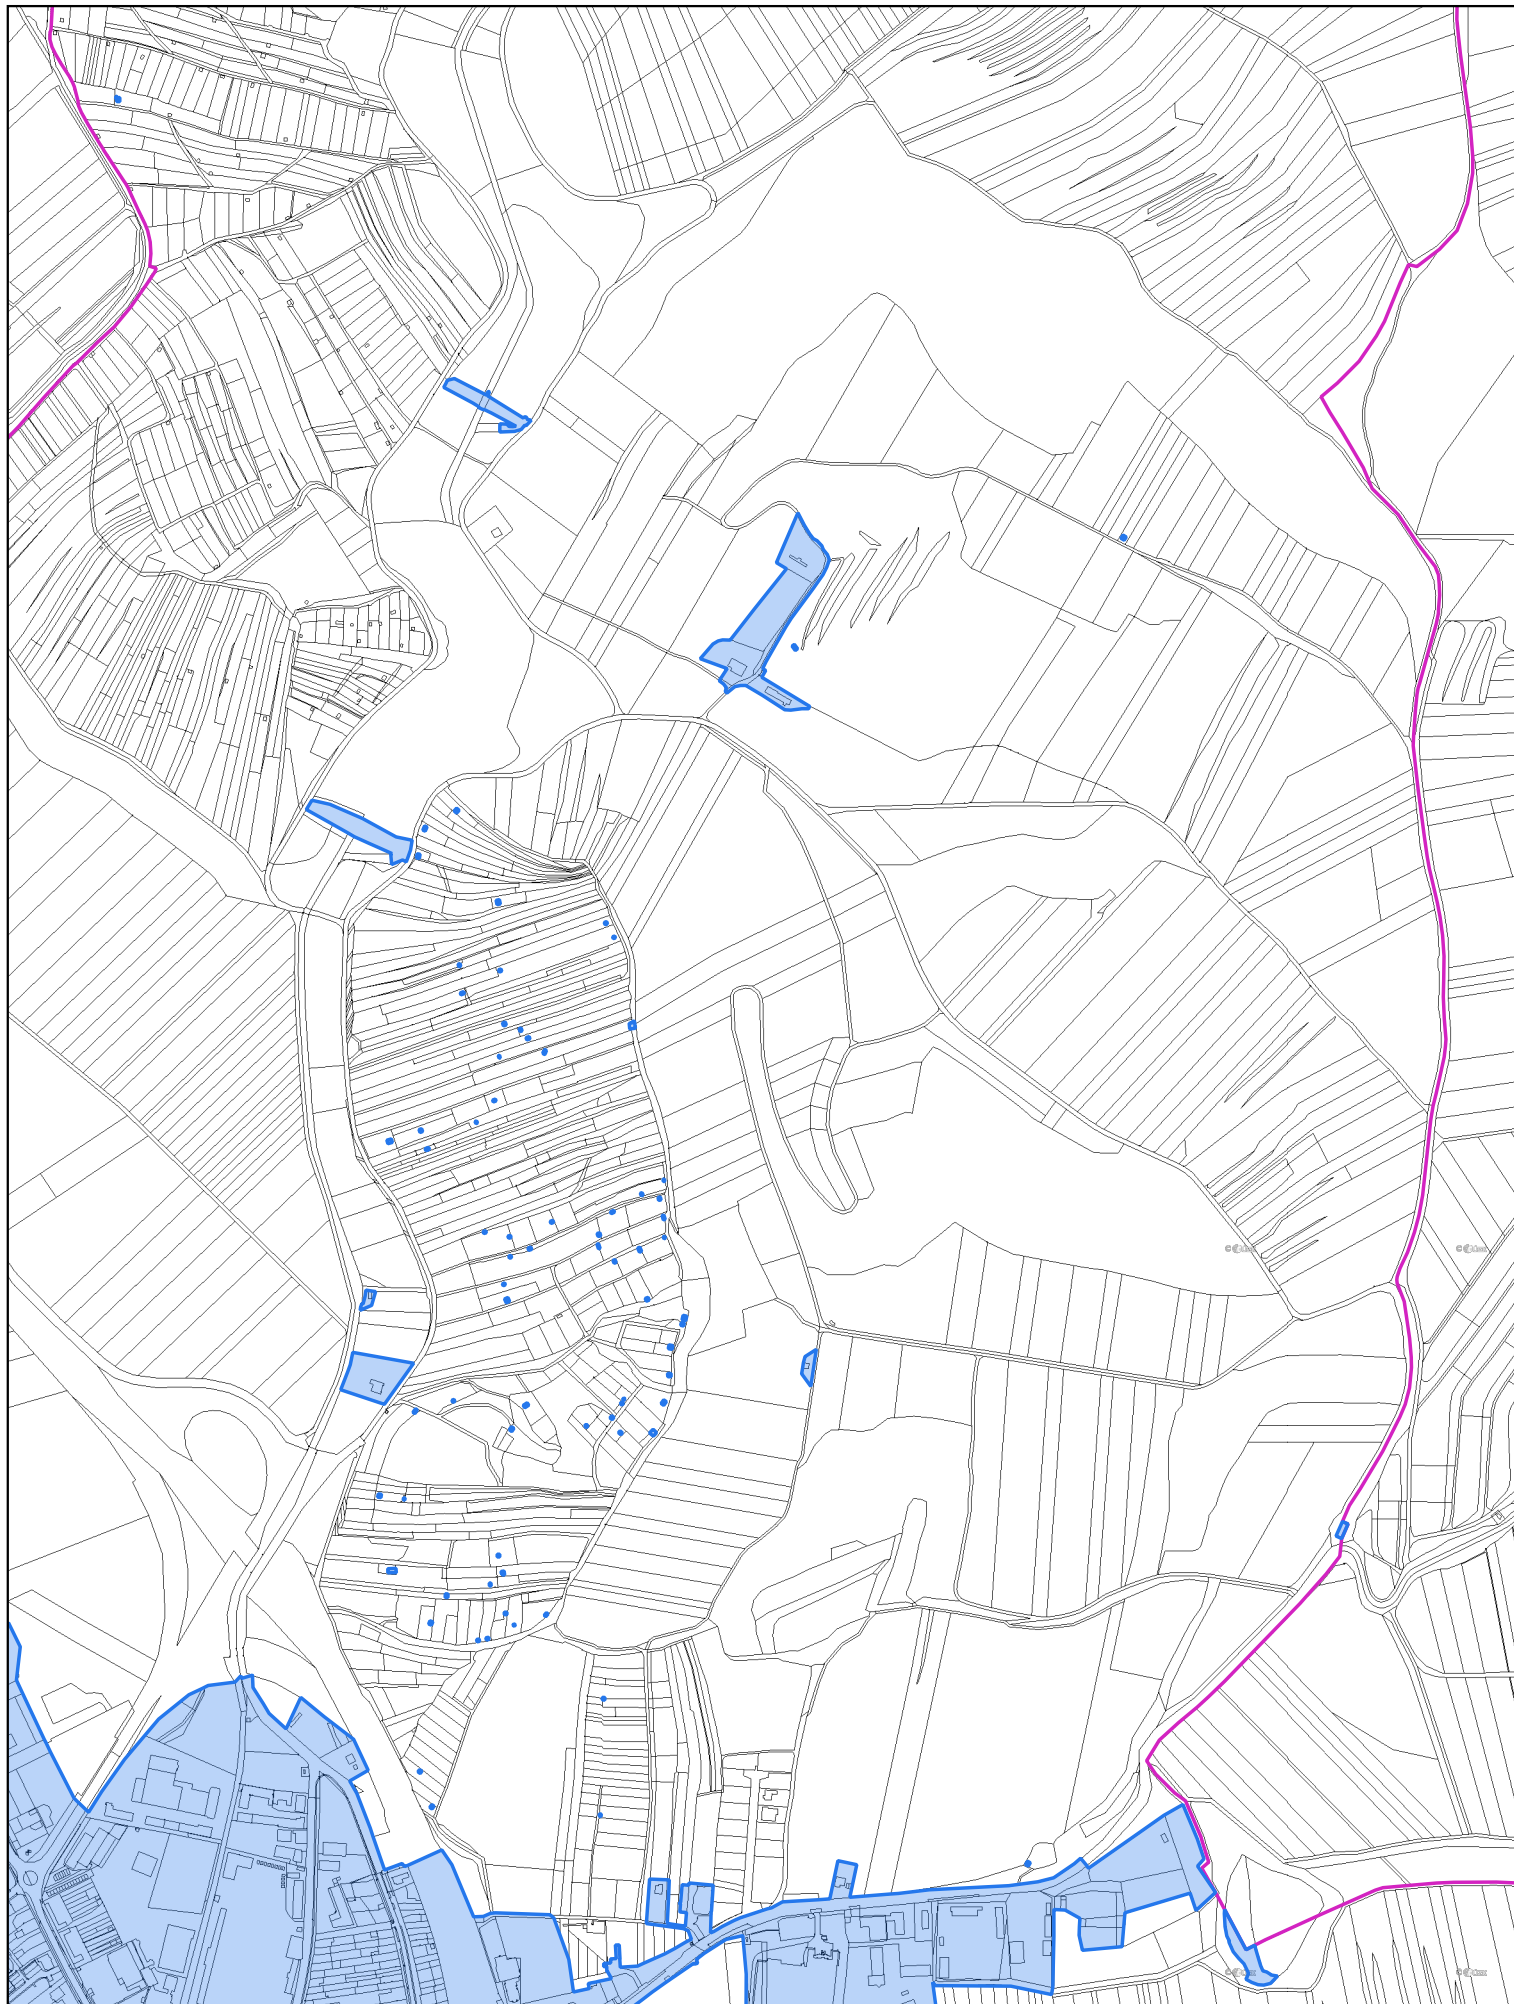


Zastavěné území bylo vymezeno v rámci Změny č. 6 Územního plánu Hustopeče ke dni 31.12. 2023. Změna č. 6 Územního plánu Hustopeče nabyla účinnosti dne 11. 7. 2024.

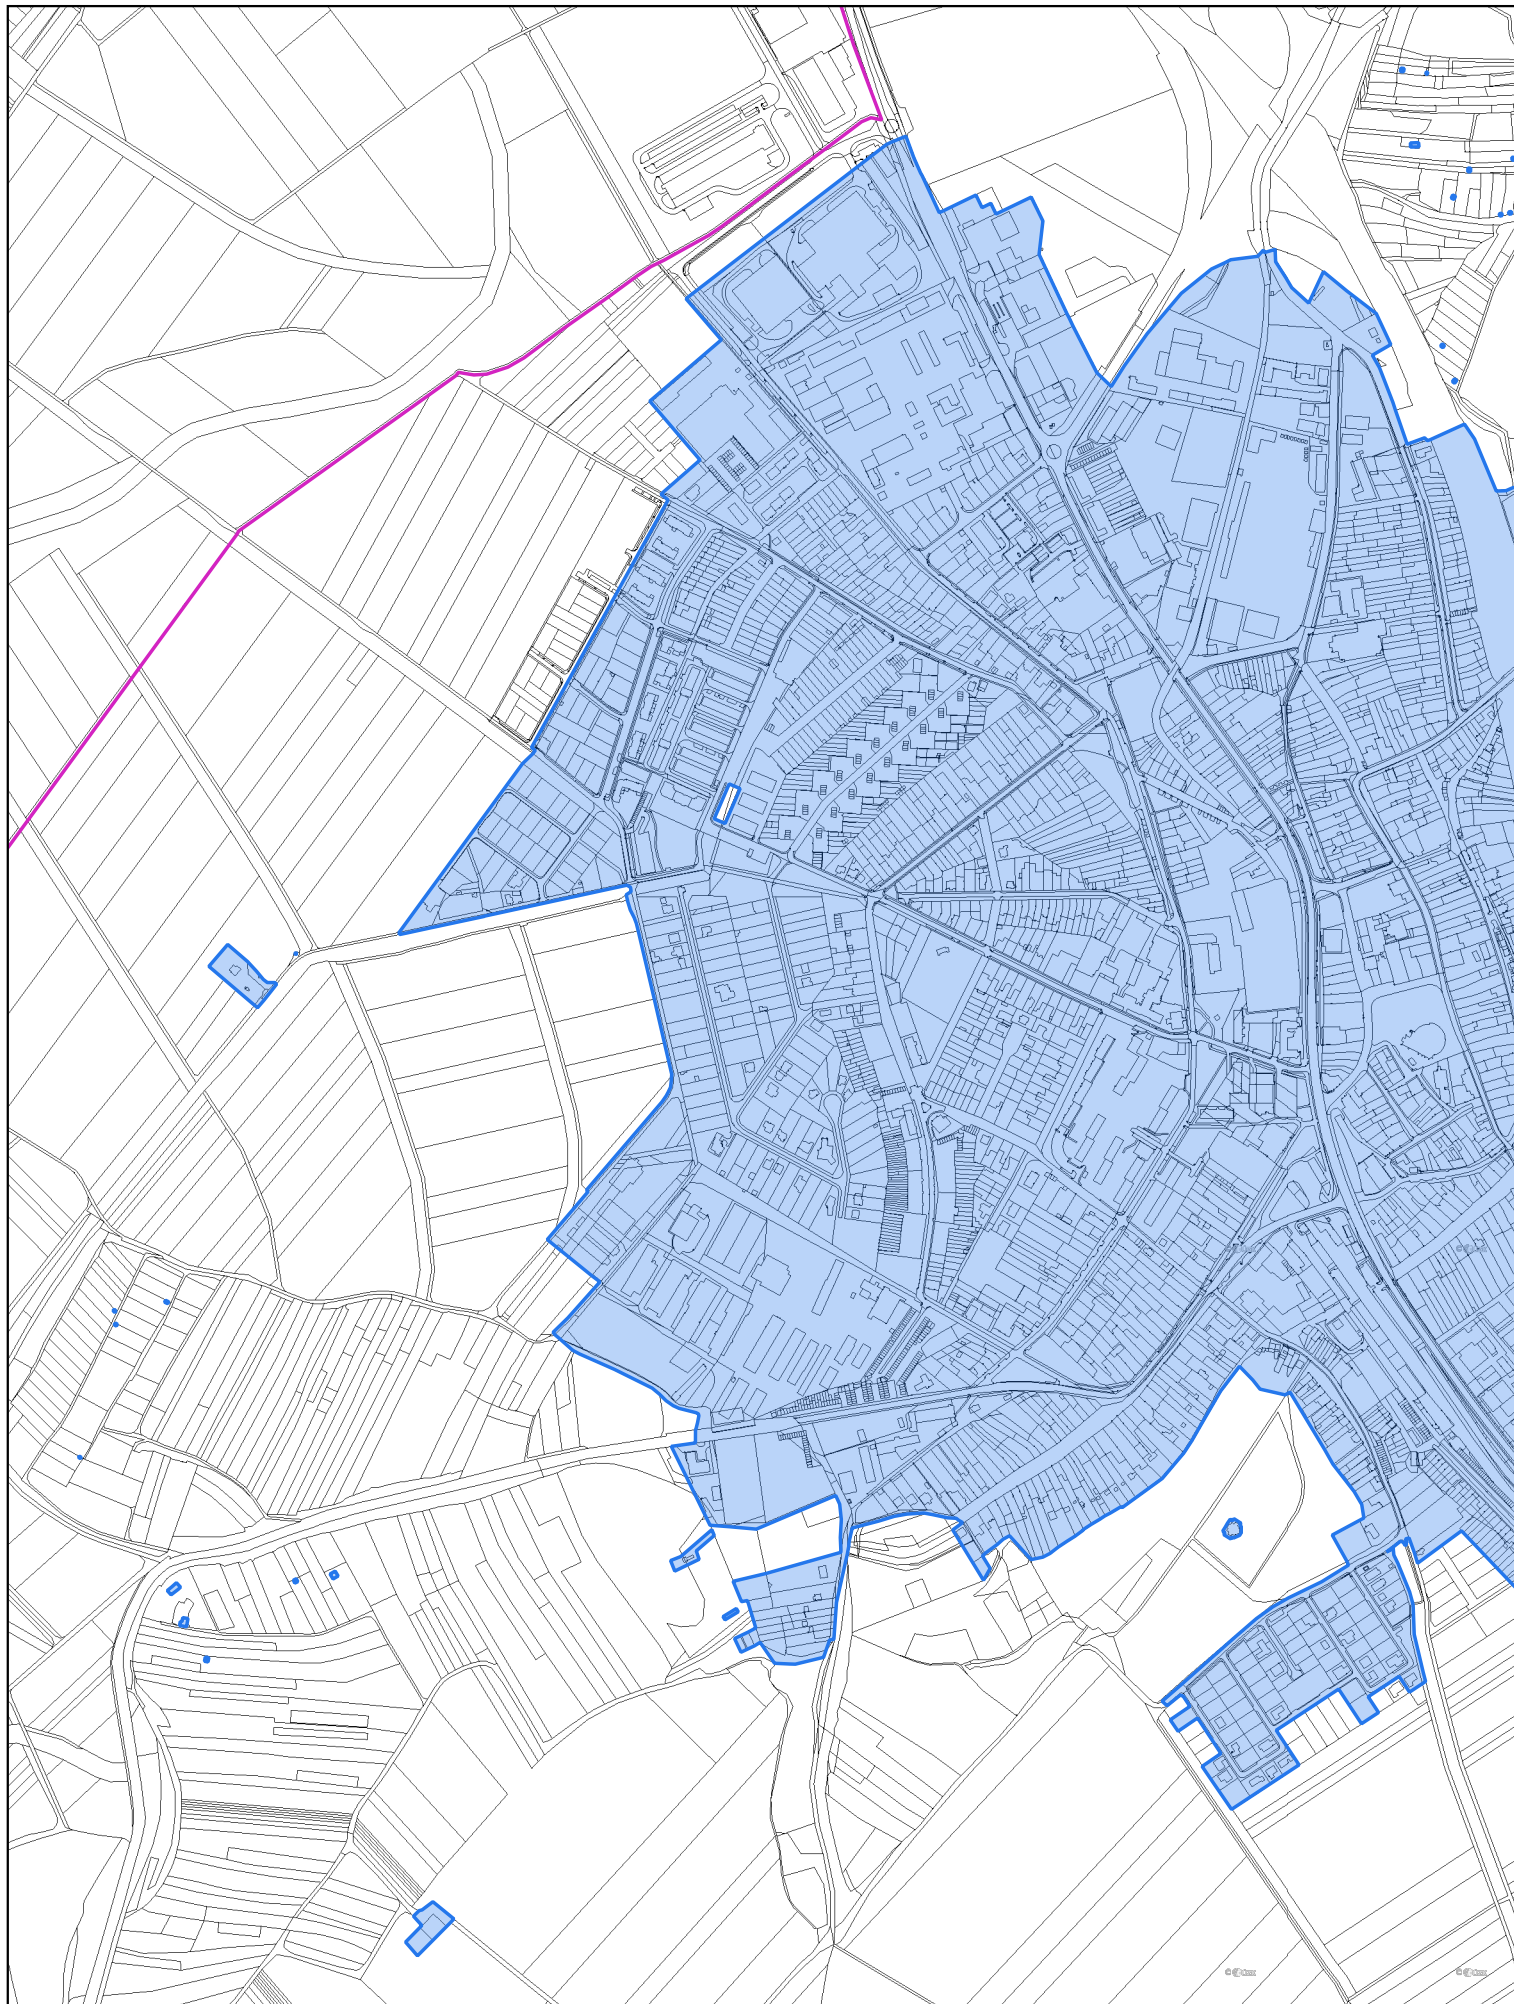

Zastavěné území bylo vymezeno v rámci Změny č. 6 Územního plánu Hustopeče ke dni 31.12. 2023. Změna č. 6 Územního plánu Hustopeče nabyla účinnosti dne 11. 7. 2024.

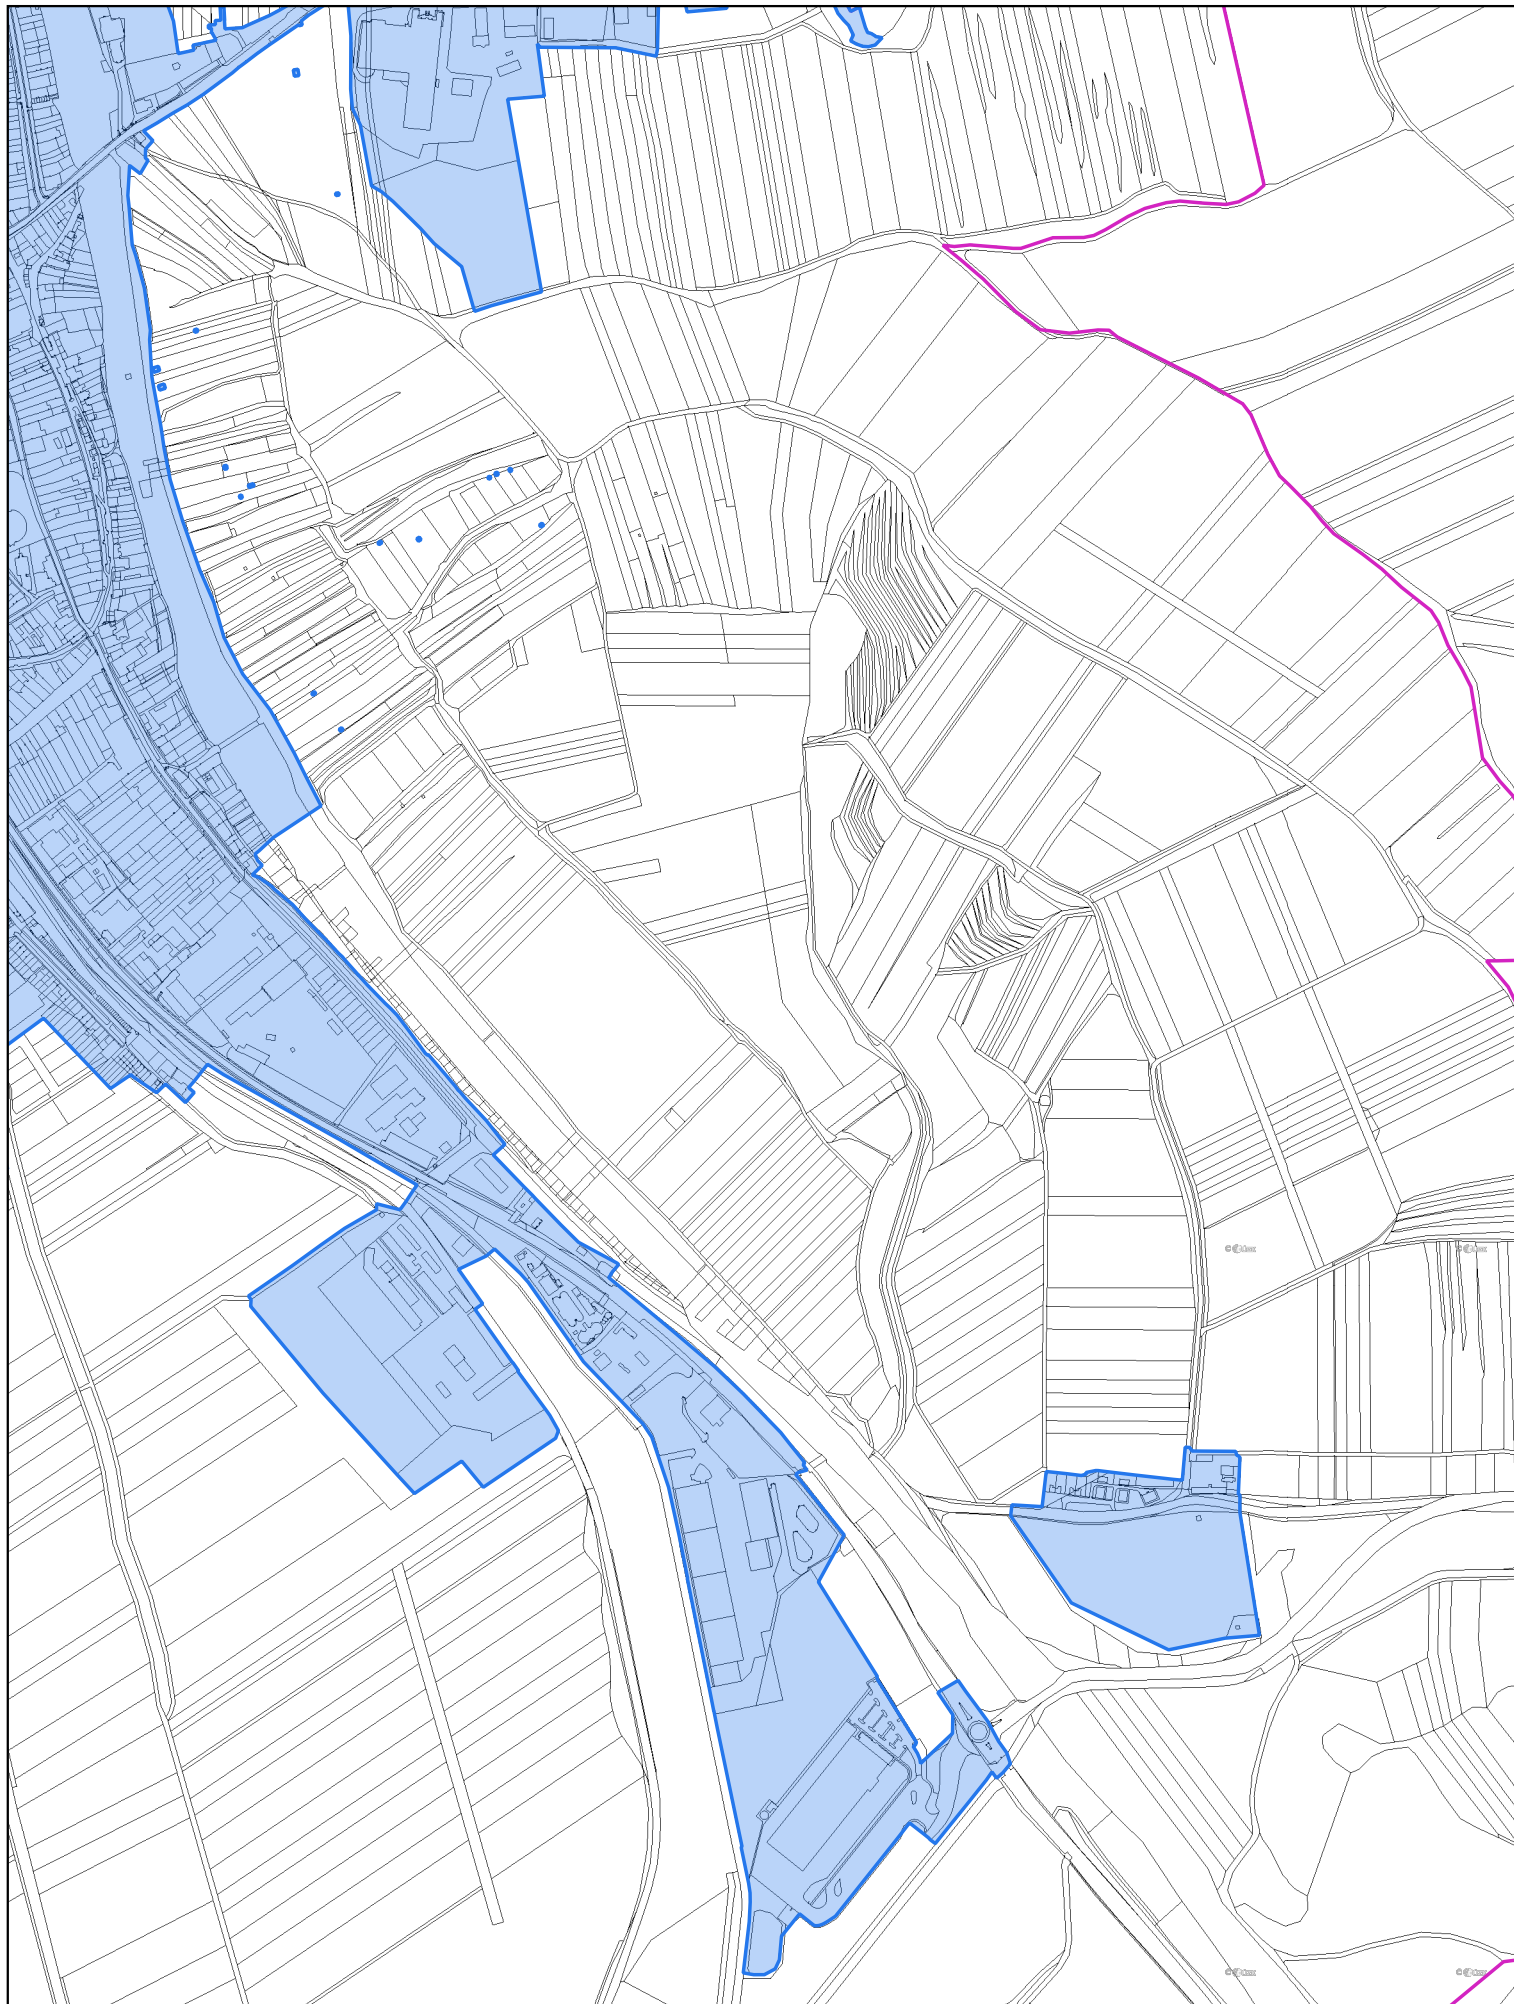

Zastavěné území bylo vymezeno v rámci Změny č. 6 Územního plánu Hustopeče ke dni 31.12. 2023. Změna č. 6 Územního plánu Hustopeče nabyla účinnosti dne 11. 7. 2024.

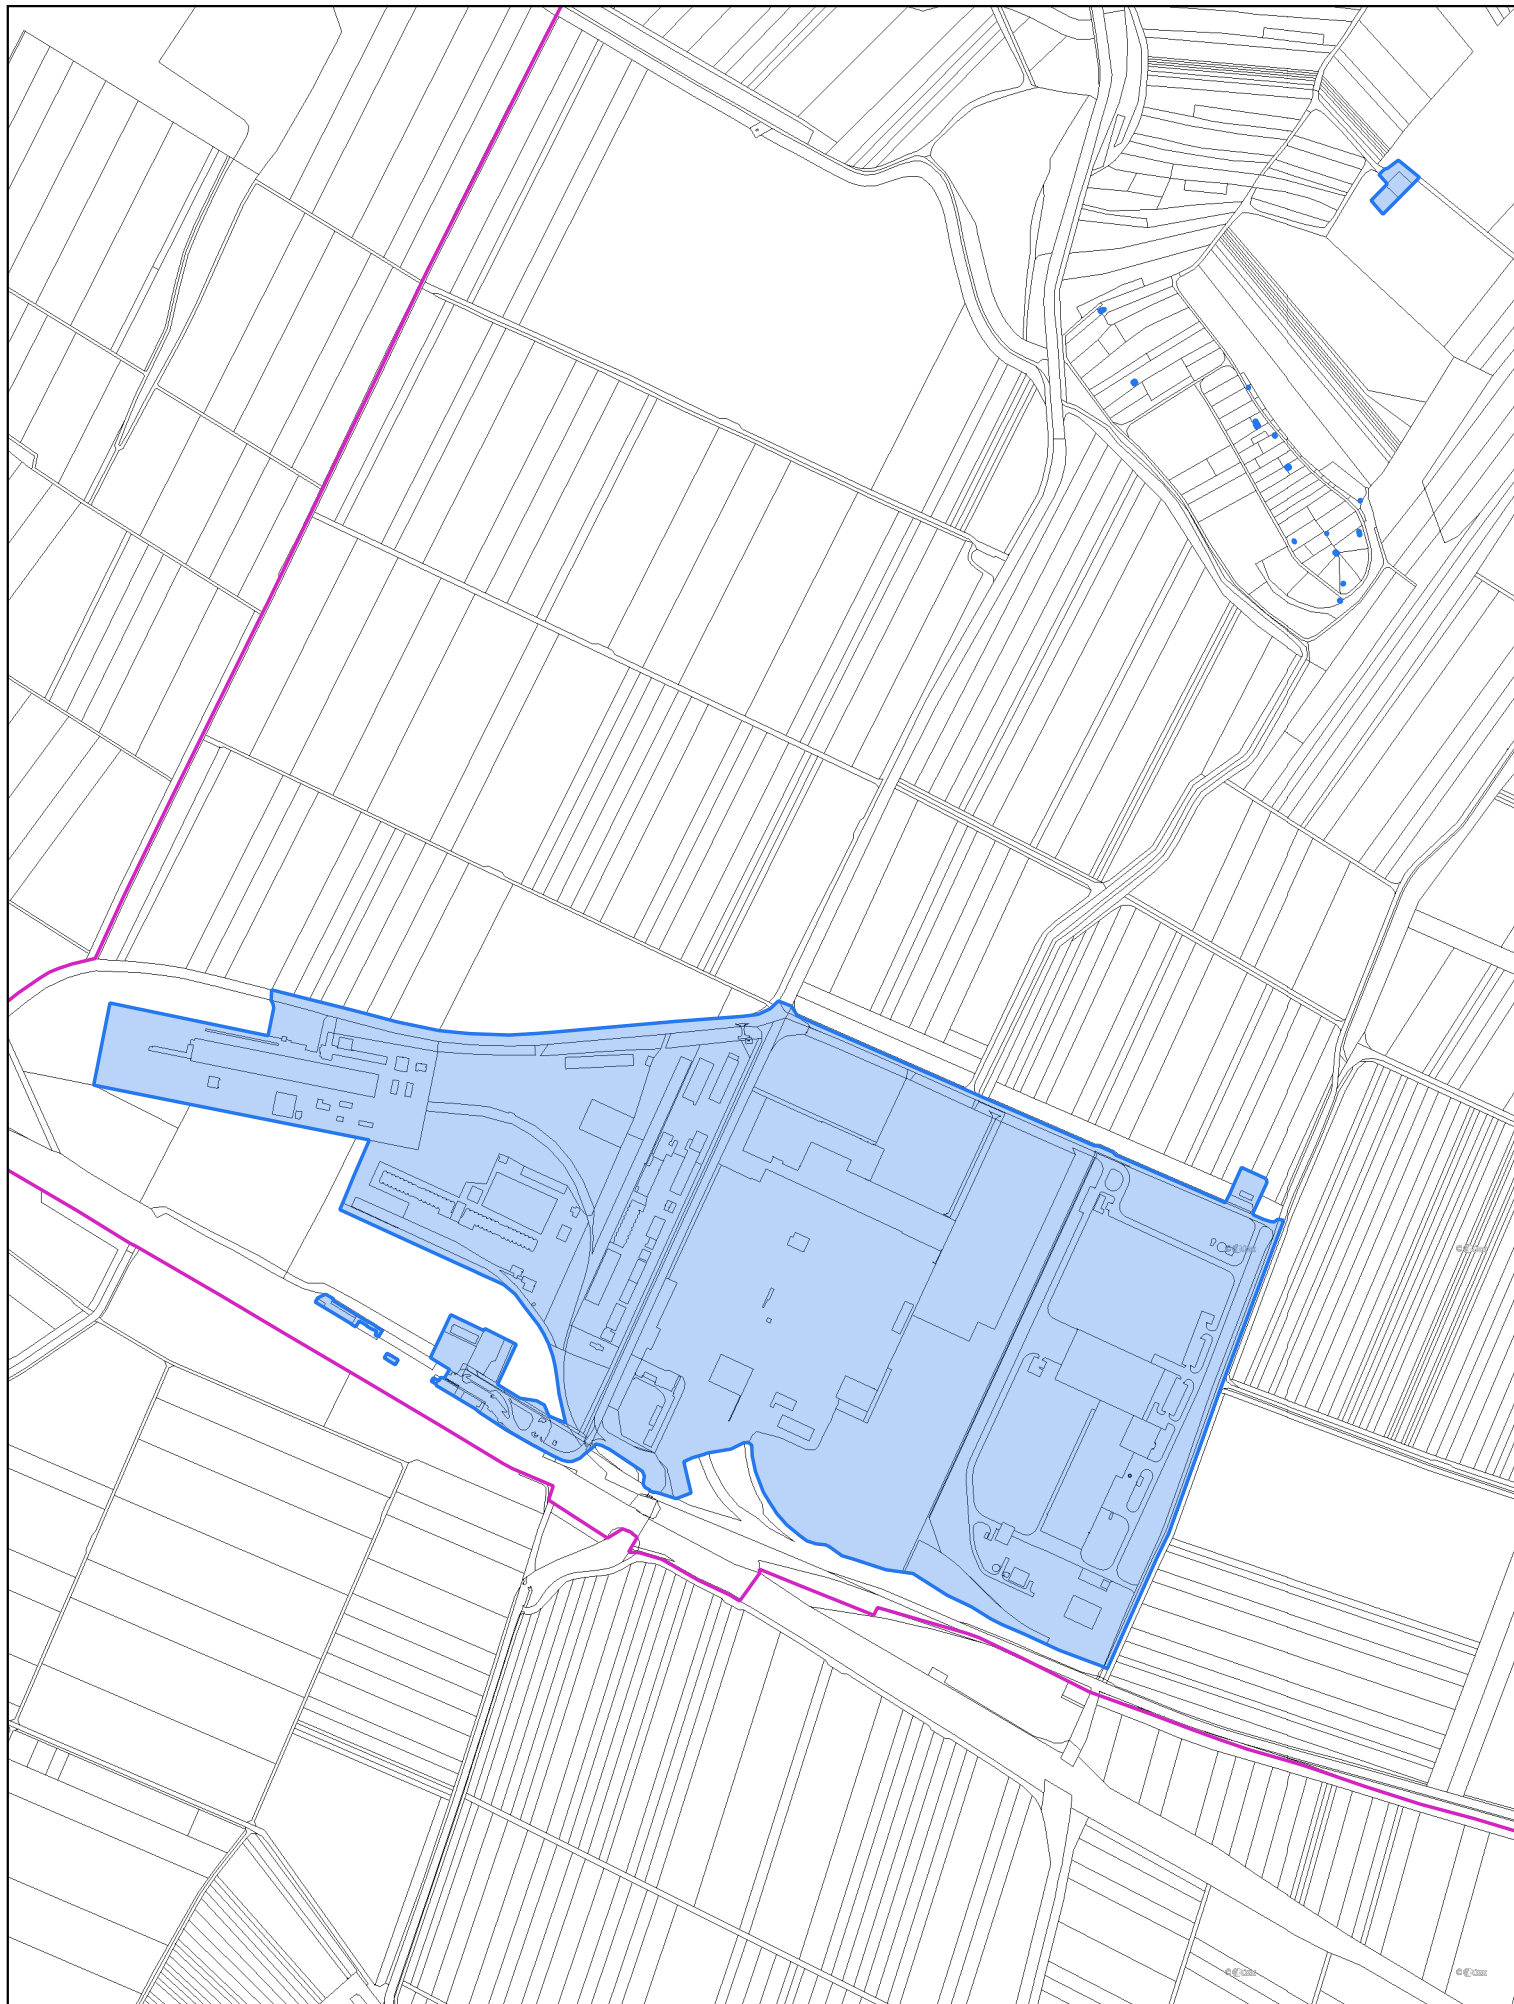

Zastavěné území bylo vymezeno v rámci Změny č. 6 Územního plánu Hustopeče ke dni 31.12. 2023. Změna č. 6 Územního plánu Hustopeče nabyla účinnosti dne 11. 7. 2024.