

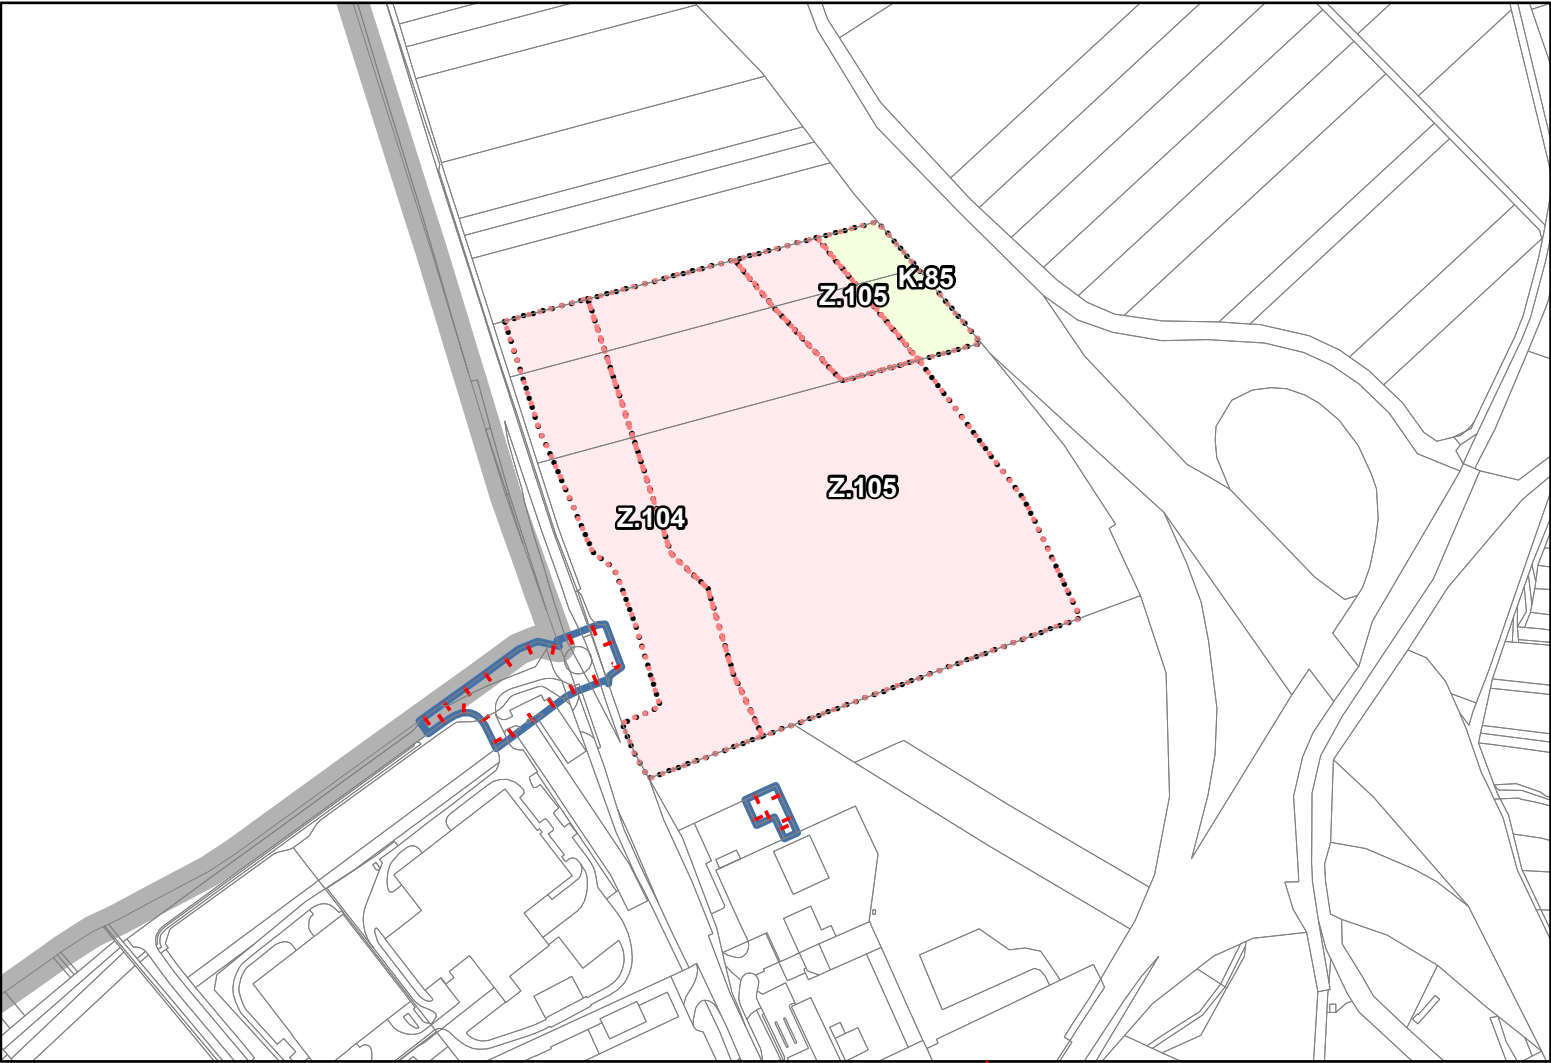


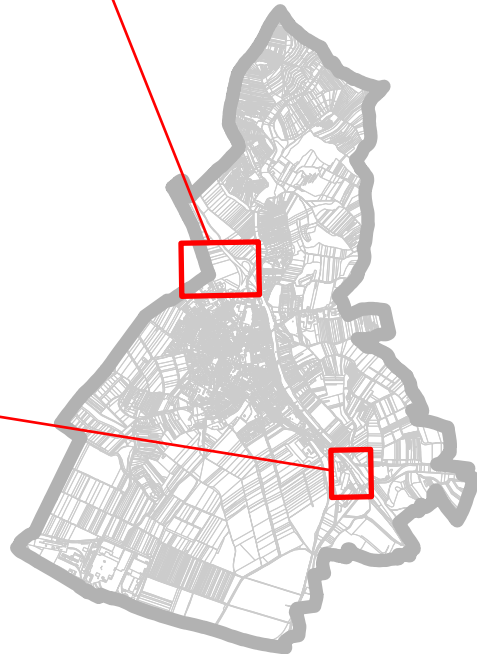


LEGENDA

- hranice řešeného území
- hranice zastavěného území k 1. 11. 2025
- Z1 zastavitelná plocha
- T2 transformační plocha
- K3 plocha změny v krajině
- návrhová plocha vkládaná změnou
- návrhová plocha - rušeno

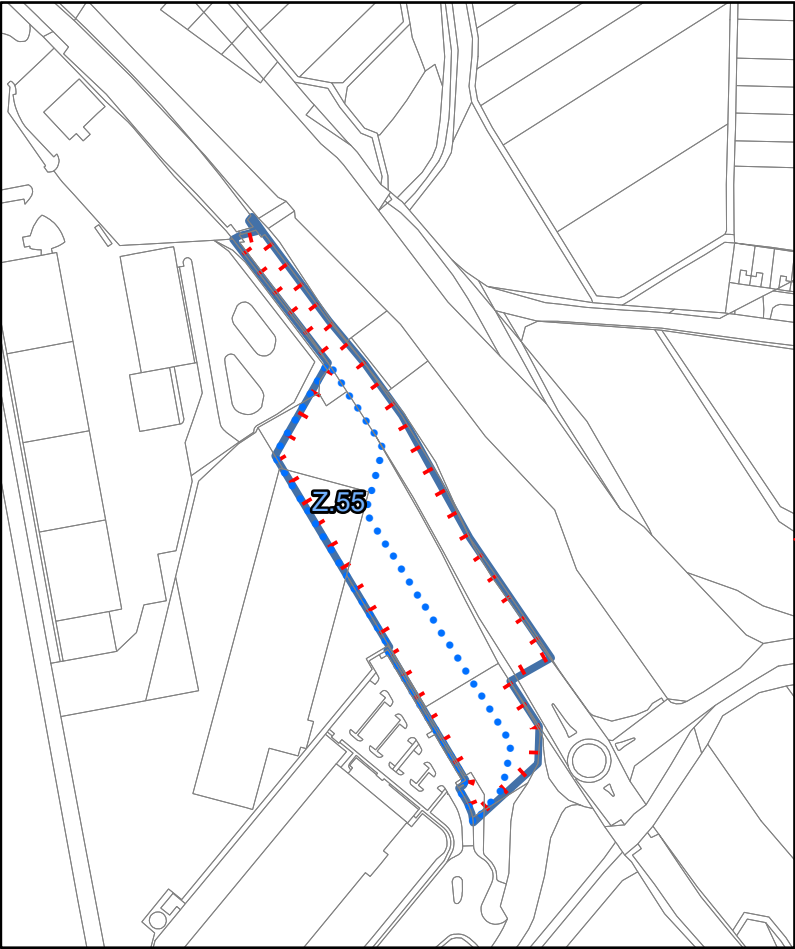

Poloha výřezu v rámci řešeného území

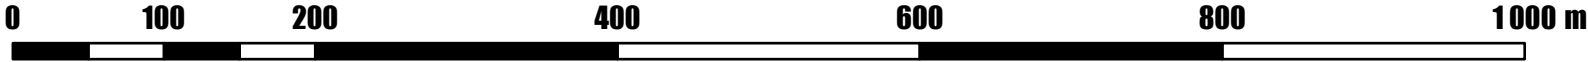

ZÁZNAM O ÚČINNOSTI	
Název dokumentace Změna č. 8 Územního plánu Hustopeče	
Správní orgán, který poslední změnu vydal: Zastupitelstvo města Hustopeče	
Pořadové číslo poslední změny:	x
Datum nabytí účinnosti:	xx.xx.xxxx
Pořizovatel: Městský úřad Hustopeče Oprávněná úřední osoba pořizovatele: Jméno a příjmení: Ing. arch. Lydie Filipová Funkce: vedoucí Odboru územního plánování	
otisk úředního razítka a podpis	

OBJEDNATEL: Město Hustopeče, Dukelské nám. 2/2, 693 01 Hustopeče zastoupené: PaedDr. Hana Potměšilová, starostka, www.hustopece.cz	autorizační razítko, podpis
ZPRACOVATEL: PS studio s.r.o., Revoluční 999/24d, 691 45 Podivín Kontakt: +420 774 738 101, semorapsstudio@gmail.com Ing. arch. Pavel Šemora, autorizace ČKA 03495	
STUPEŇ: Návrh pro společné jednání a veřejné projednání	

Název dokumentace: Změna č. 8 Územního plánu Hustopeče		
Název výkresu: Základní členění území	Měřítko: 1 : 5 000	Datum: 12 / 2025
Část dokumentace: I. Územní plán "Výrok"	Číslo výkresu: B1	Číslo paré: