

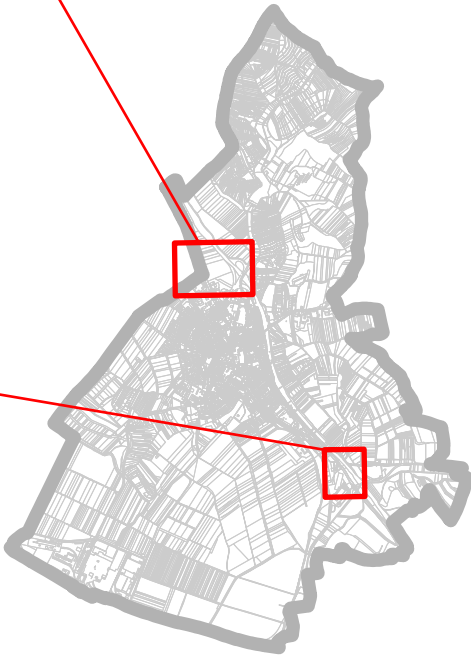
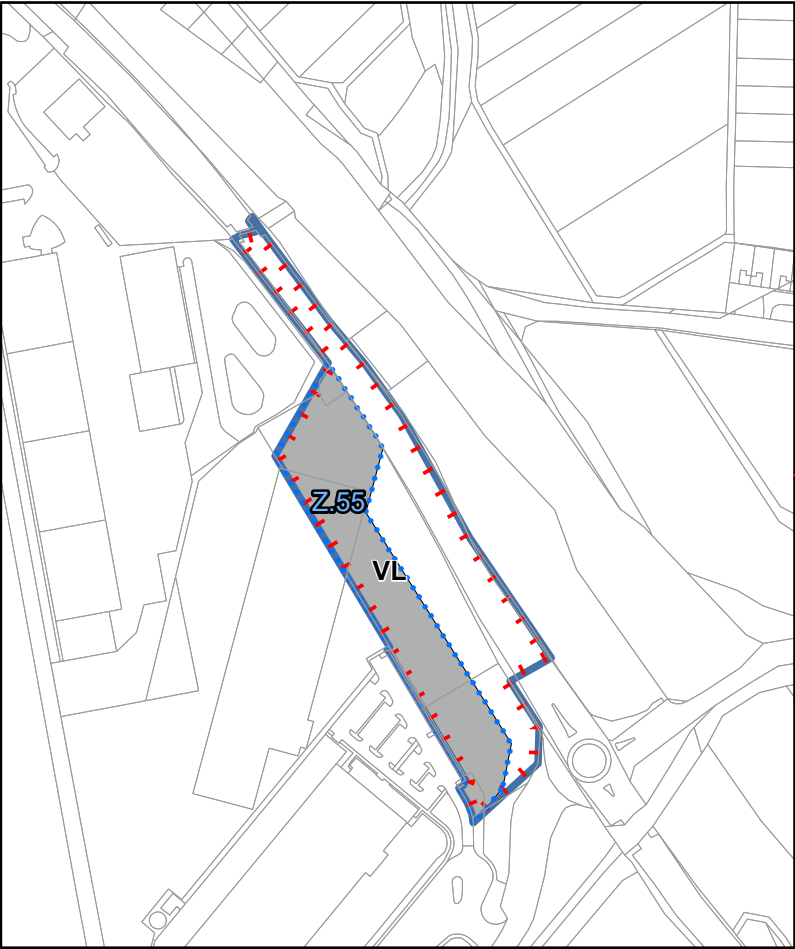


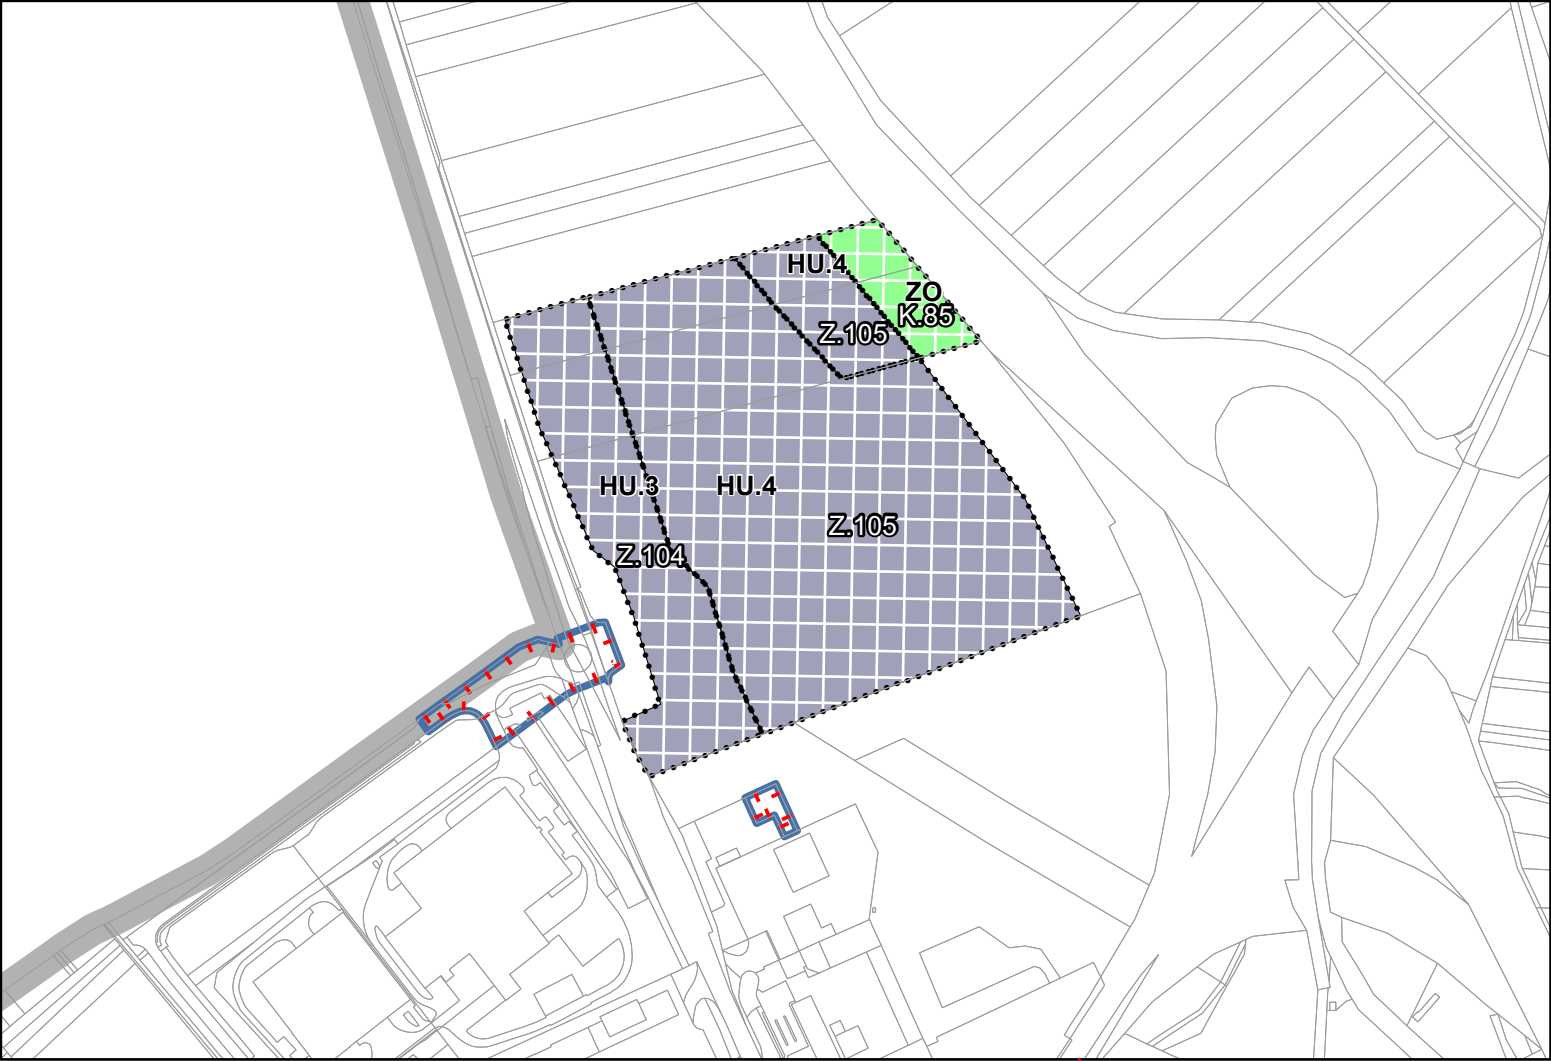

Poloha výřezu v rámci řešeného území

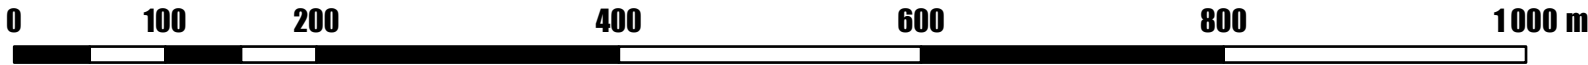

Legenda

Plochy s rozdílným způsobem využití - stav

VL Výroba lehká

Plochy s rozdílným způsobem využití - návrh

HU Smíšené výrobní všeobecné

ZO Zeleň ochranná a izolační

Ostatní

— hranice řešeného území

— hranice zastavěného území k 1. 11. 2025

— návrhová plocha vkládaná změnou

— návrhová plocha - rušeno

OZNAČENÍ PLOCH S ROZDÍLNÝM ZPŮSOBEM VYUŽITÍ

- BH způsob využití plochy
v index vinné sklepy
k index kovošrot
s index vinařství
1 index výška zástavby do 1 nadzemního podlaží
2 index výška zástavby do 2 nadzemních podlaží
3 index výška zástavby do 3 nadzemních podlaží
4 index výška zástavby do 4 nadzemních podlaží

OK.1.(k1)

— zpřesnění využití plochy, výška zástavby

— index způsobu využití

— způsob využití

ZÁZNAM O ÚČINNOSTI

Název dokumentace
Změna č. 8 Územního plánu Hustopeče

Správní orgán, který poslední změnu vydal:
Zastupitelstvo města Hustopeče

Pořadové číslo poslední změny: **x**

Datum nabytí účinnosti: **xx.xx.xxxx**

Pořizovatel:
Městský úřad Hustopeče

Oprávněná úřední osoba pořizovatele:

Jméno a příjmení:
Ing. arch. Lydie Filipová

Funkce:
vedoucí Odboru územního plánování

otisk úředního razítka a podpis

OBJEDNATEL: Město Hustopeče, Dukelské nám. 2/2, 693 01 Hustopeče
zastoupené: PaedDr. Hana Potměšilová, starostka,
www.hustopece.cz

ZPRACOVATEL: PS studio s.r.o., Revoluční 999/24d, 691 45 Podivín
Kontakt: +420 774 738 101, semorapsstudio@gmail.com
Ing. arch. Pavel Šemora, autorizace ČKA 03495

STUPEŇ: Návrh pro společné jednání a veřejné projednání

autorizační razítko, podpis

Název dokumentace:

Změna č. 8 Územního plánu Hustopeče

Název výkresu:

Hlavní výkres

Část dokumentace:

I. Územní plán "Výrok"

Měřítko:

1 : 5 000

Datum:

12 / 2025

Číslo výkresu:

B2

Číslo paré:

