
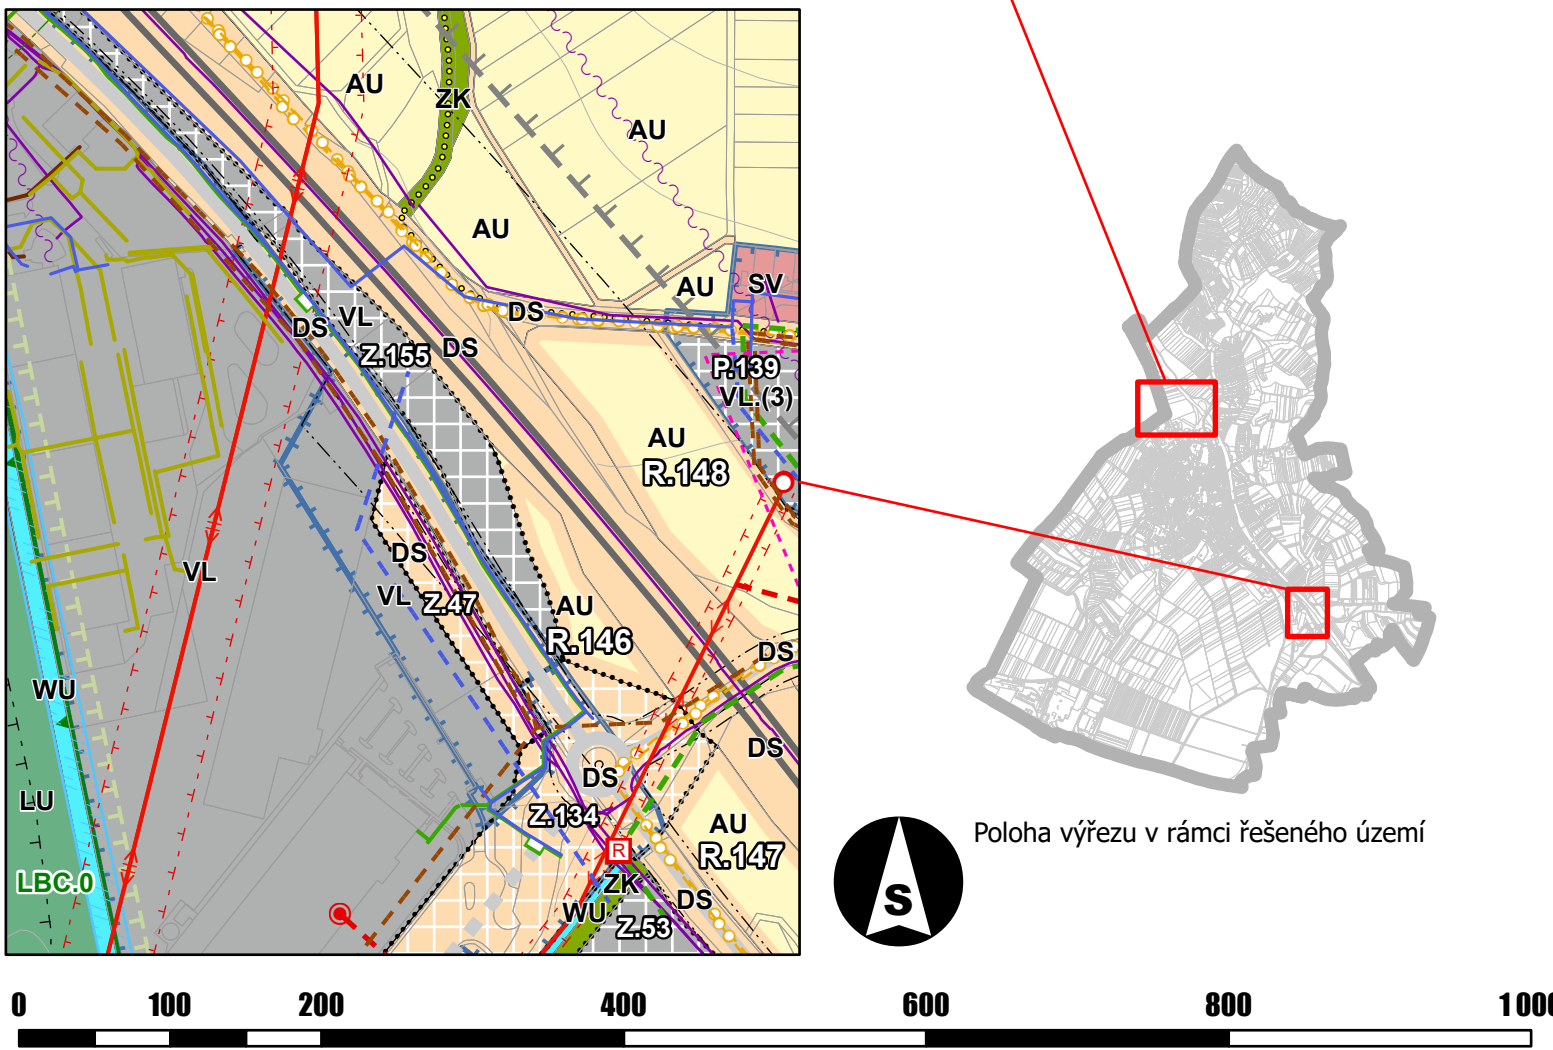


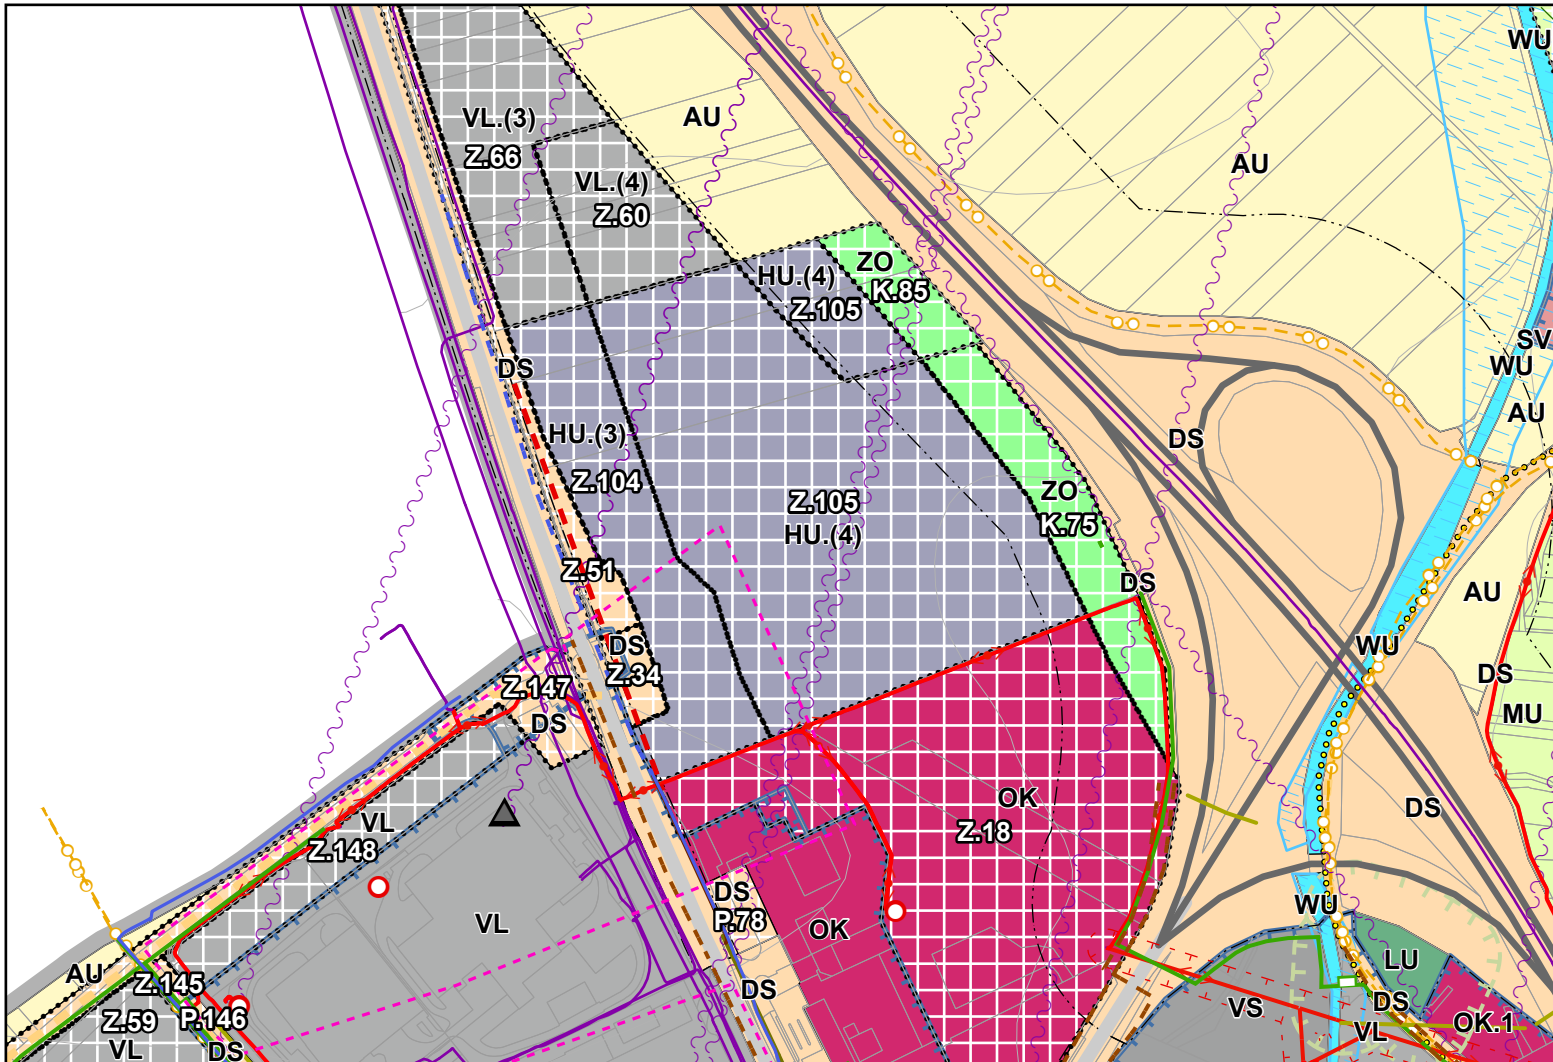

Plochy s rozdílným způsobem využití

stabilizované	návrhové	územní rezerva
BH	BI	R.X
BI	OV	
OV	OS	
OS	OH	
OH	OK	
OK	OK.1	
OK.1	PU	
PU	SC	
SC	SM	
SM	SV	
SV	DS	
DS	DD	
DD	TU	
TU	TO	
TO	VL	
VL	VS	
VS	VE	
VE	VZ	
VZ		
	WU	
	AU	
	LU	
	NU	
	MU	
	ZO	
	ZK	
		R.X

OZNAČENÍ PLOCH S ROZDÍLNÝM ZPŮSOBEM VYUŽITÍ	
BH	způsob využití plochy
v	index vinné sklepy
k	index kovošrot
s	index vinařství
1	index výška zástavby do 1 nadzemního podlaží
2	index výška zástavby do 2 nadzemních podlaží
3	index výška zástavby do 3 nadzemních podlaží
4	index výška zástavby do 4 nadzemních podlaží

OK.1.(k1)	zpřesnění využití plochy, výška zástavby
	index způsobu využití
	způsob využití

Legenda

	hranice řešeného území
	hranice zastavěného území
UZV.1	území s architektonicky nebo urbanisticky významnými stavbami
U.1	části územního plánu s prvky regulačního plánu
CNZ	koridor nad plochami s RZV z nadřazené dokumentace pro dopravní infrastrukturu
Z.1	zastavitelná plocha
P.2	plocha přestavby
K.3	plocha změny v krajině

Územní systém ekologické stability

stav	návrh
NRBC	NRBK
	RBC
RBK	RBK
LBC	LBC
LBK	LBK

Ochrana památek

- Nemovitá kulturní památka
- Území s archeologickými nálezy I. a II. typu
- Válečný hrob, pietní místo

Ochrana přírody

- Natura 2000 - evropsky významná lokalita
- Přírodní památka
- Přírodní památka - ochranné pásmo
- Významný krajinný prvek - registrovaný
- Plocha při okraji lesa s podmíněným využíváním

Ochrana území

- Zóna havarijního plánování
- Objekt požární ochrany
- Sesuvné území
- Záplavové území vyhlášené
- Výhradní bilancované ložisko nerostných surovin

Dopravní infrastruktura

- Dálnice
- Silnice II. třídy - stav
- Silnice II. třídy - návrh
- Silnice II. třídy - rezerva
- Silnice III. třídy - stav
- Místní komunikace - stav
- Místní komunikace - návrh
- Železnice - stav
- Železnice - návrh
- Vlečka - stav
- Cyklistická / hipo trasa - stav
- hipostezka
- Turistická / naučná stezka - stav
- naučná stezka
- Ochranné pásmo dálnice a silnice
- Ochranné pásmo železnice

Technická infrastruktura

- Vodovodní řad - stav
- Vodovodní řad - návrh
- Vodovodní řad užitkové vody - stav
- Vodojem - stav
- Kanalizace jednotná - stav
- Kanalizace splašková - stav
- Kanalizace dešťová - stav
- Kanalizace - návrh
- Čistírna odpadních vod - stav
- Plynovod VTL - stav
- Plynovod STL - stav
- Plynovod uzemnění - stav
- Plynovod - návrh
- Regulační stanice plynu - stav
- Stanice katodové ochrany - stav
- Regulační stanice plynu - návrh
- Bezpečnostní pásmo plynovodu
- Venkovní vedení elektrické sítě VVN 220 kV - stav
- Venkovní vedení elektrické sítě VVN 110 kV - stav
- Venkovní vedení elektrické sítě VN 1 - 35 kV - stav
- Kabelové vedení elektrické sítě VN 1 - 35 kV - stav
- Vedení elektrické sítě vysokého napětí 1-35 kV - návrh
- Rozvodna - stav
- Transformační stanice - stav
- Transformační stanice - návrh
- Ochranné pásmo elektrického vedení
- Telekomunikační kabel - stav
- Radioreléová trasa - stav
- Vysílací zařízení - stav
- Základnová stanice - stav
- OP komunikačního vedení
- OP komunikačního zařízení

Poznámka:
Celé správní území města je situováno v ochranném pásmu radiolokačního zařízení Ministerstva obrany.
Do správního území města zasahuje koridor RR směrů Ministerstva obrany.
Celé správní území je zájmovým územím Ministerstva obrany z hlediska povolování vyjmenovaných druhů staveb

OBJEDNATEL: Město Hustopeče, Dukelské nám. 2/2, 693 01 Hustopeče zastoupené: PaedDr. Hana Potměšilová, starostka, www.hustopece.cz	
ZPRACOVATEL: PS studio s.r.o., Revoluční 999/24d, 691 45 Podivín Kontakt: +420 774 738 101, semorapsstudio@gmail.com Ing. arch. Pavel Šemora, autorizace ČKA 03495	
STUPEŇ: Návrh pro společné jednání a veřejné projednání	autorizační razítko, podpis

Změna č. 8 Územního plánu Hustopeče		
Název výkresu: Koordinální výkres	Měřítko: 1 : 5 000	Datum: 12 / 2025
Část dokumentace: II. Odůvodnění	Číslo výkresu: D1	Číslo paré: