


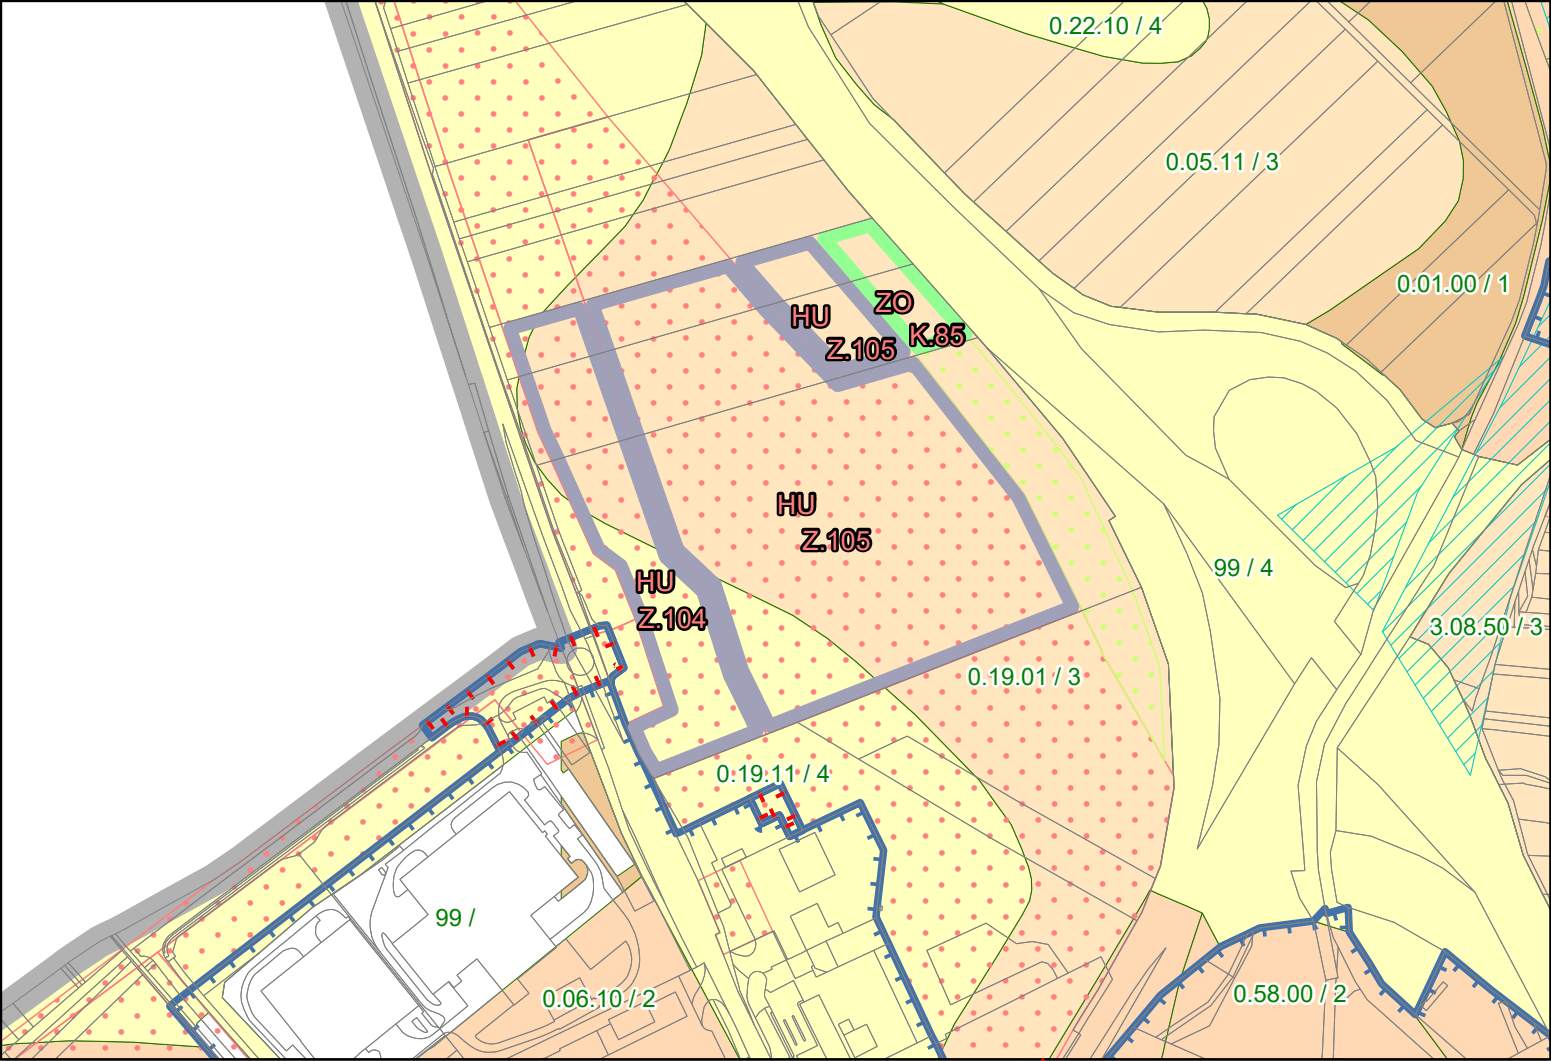

LEGENDA

Návrhová plocha vkládaná změnou



- HU - Smíšené výrobní všeobecné
- ZO - Zeleň ochranná a izolační

Návrhové plochy platného ÚP


- zábór ZPF dle platného ÚP - zastavitelná plocha
- zábór ZPF dle platného ÚP - plocha změny v krajině
- hranice řešeného území
- hranice zastavěného území dle platného ÚP
- hranice zastavěného území k 1. 11. 2025

Třídy ochrany BPEJ (s kódem BPEJ / hodnotou ochrany)

- I. třída chrany
- II. třída chrany
- III. třída chrany
- IV. třída chrany
- V. třída chrany
- Území s investicemi do půdy za účelem zlepšení půdní úrodnosti

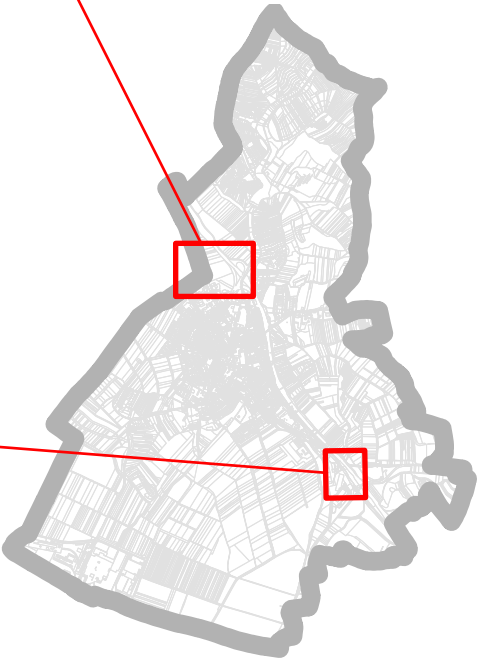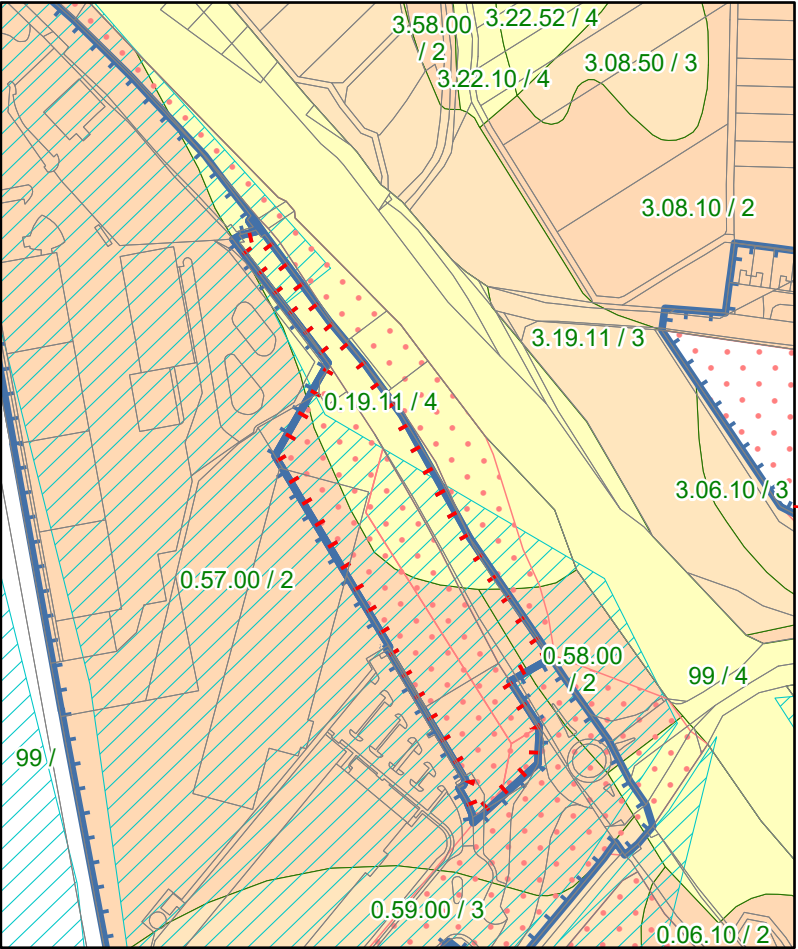

Poloha výřezu v rámci řešeného území

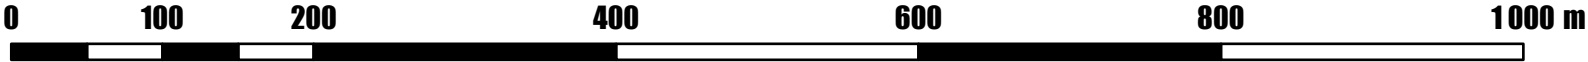

OBJEDNATEL:	Město Hustopeče, Dukelské nám. 2/2, 693 01 Hustopeče zastoupené: PaedDr. Hana Potměšilová, starostka, www.hustopece.cz	autorizační razítko, podpis
ZPRACOVATEL:	PS studio s.r.o., Revoluční 999/24d, 691 45 Podivín Kontakt: +420 774 738 101, semorapsstudio@gmail.com Ing. arch. Pavel Šemora, autorizace ČKA 03495	
STUPEŇ:	Návrh pro společné jednání a veřejné projednání	

Název dokumentace: Změna č. 8 Územního plánu Hustopeče		
Název výkresu: Výkres předpokládaných záborů půdního fondu	Měřítko: 1 : 5 000	Datum: 12 / 2025
	Číslo výkresu: D3	Číslo paré:
Část dokumentace: II. Odůvodnění		