


ODŮVODNĚNÍ ÚZEMNÍHO PLÁNU DIVÁKY

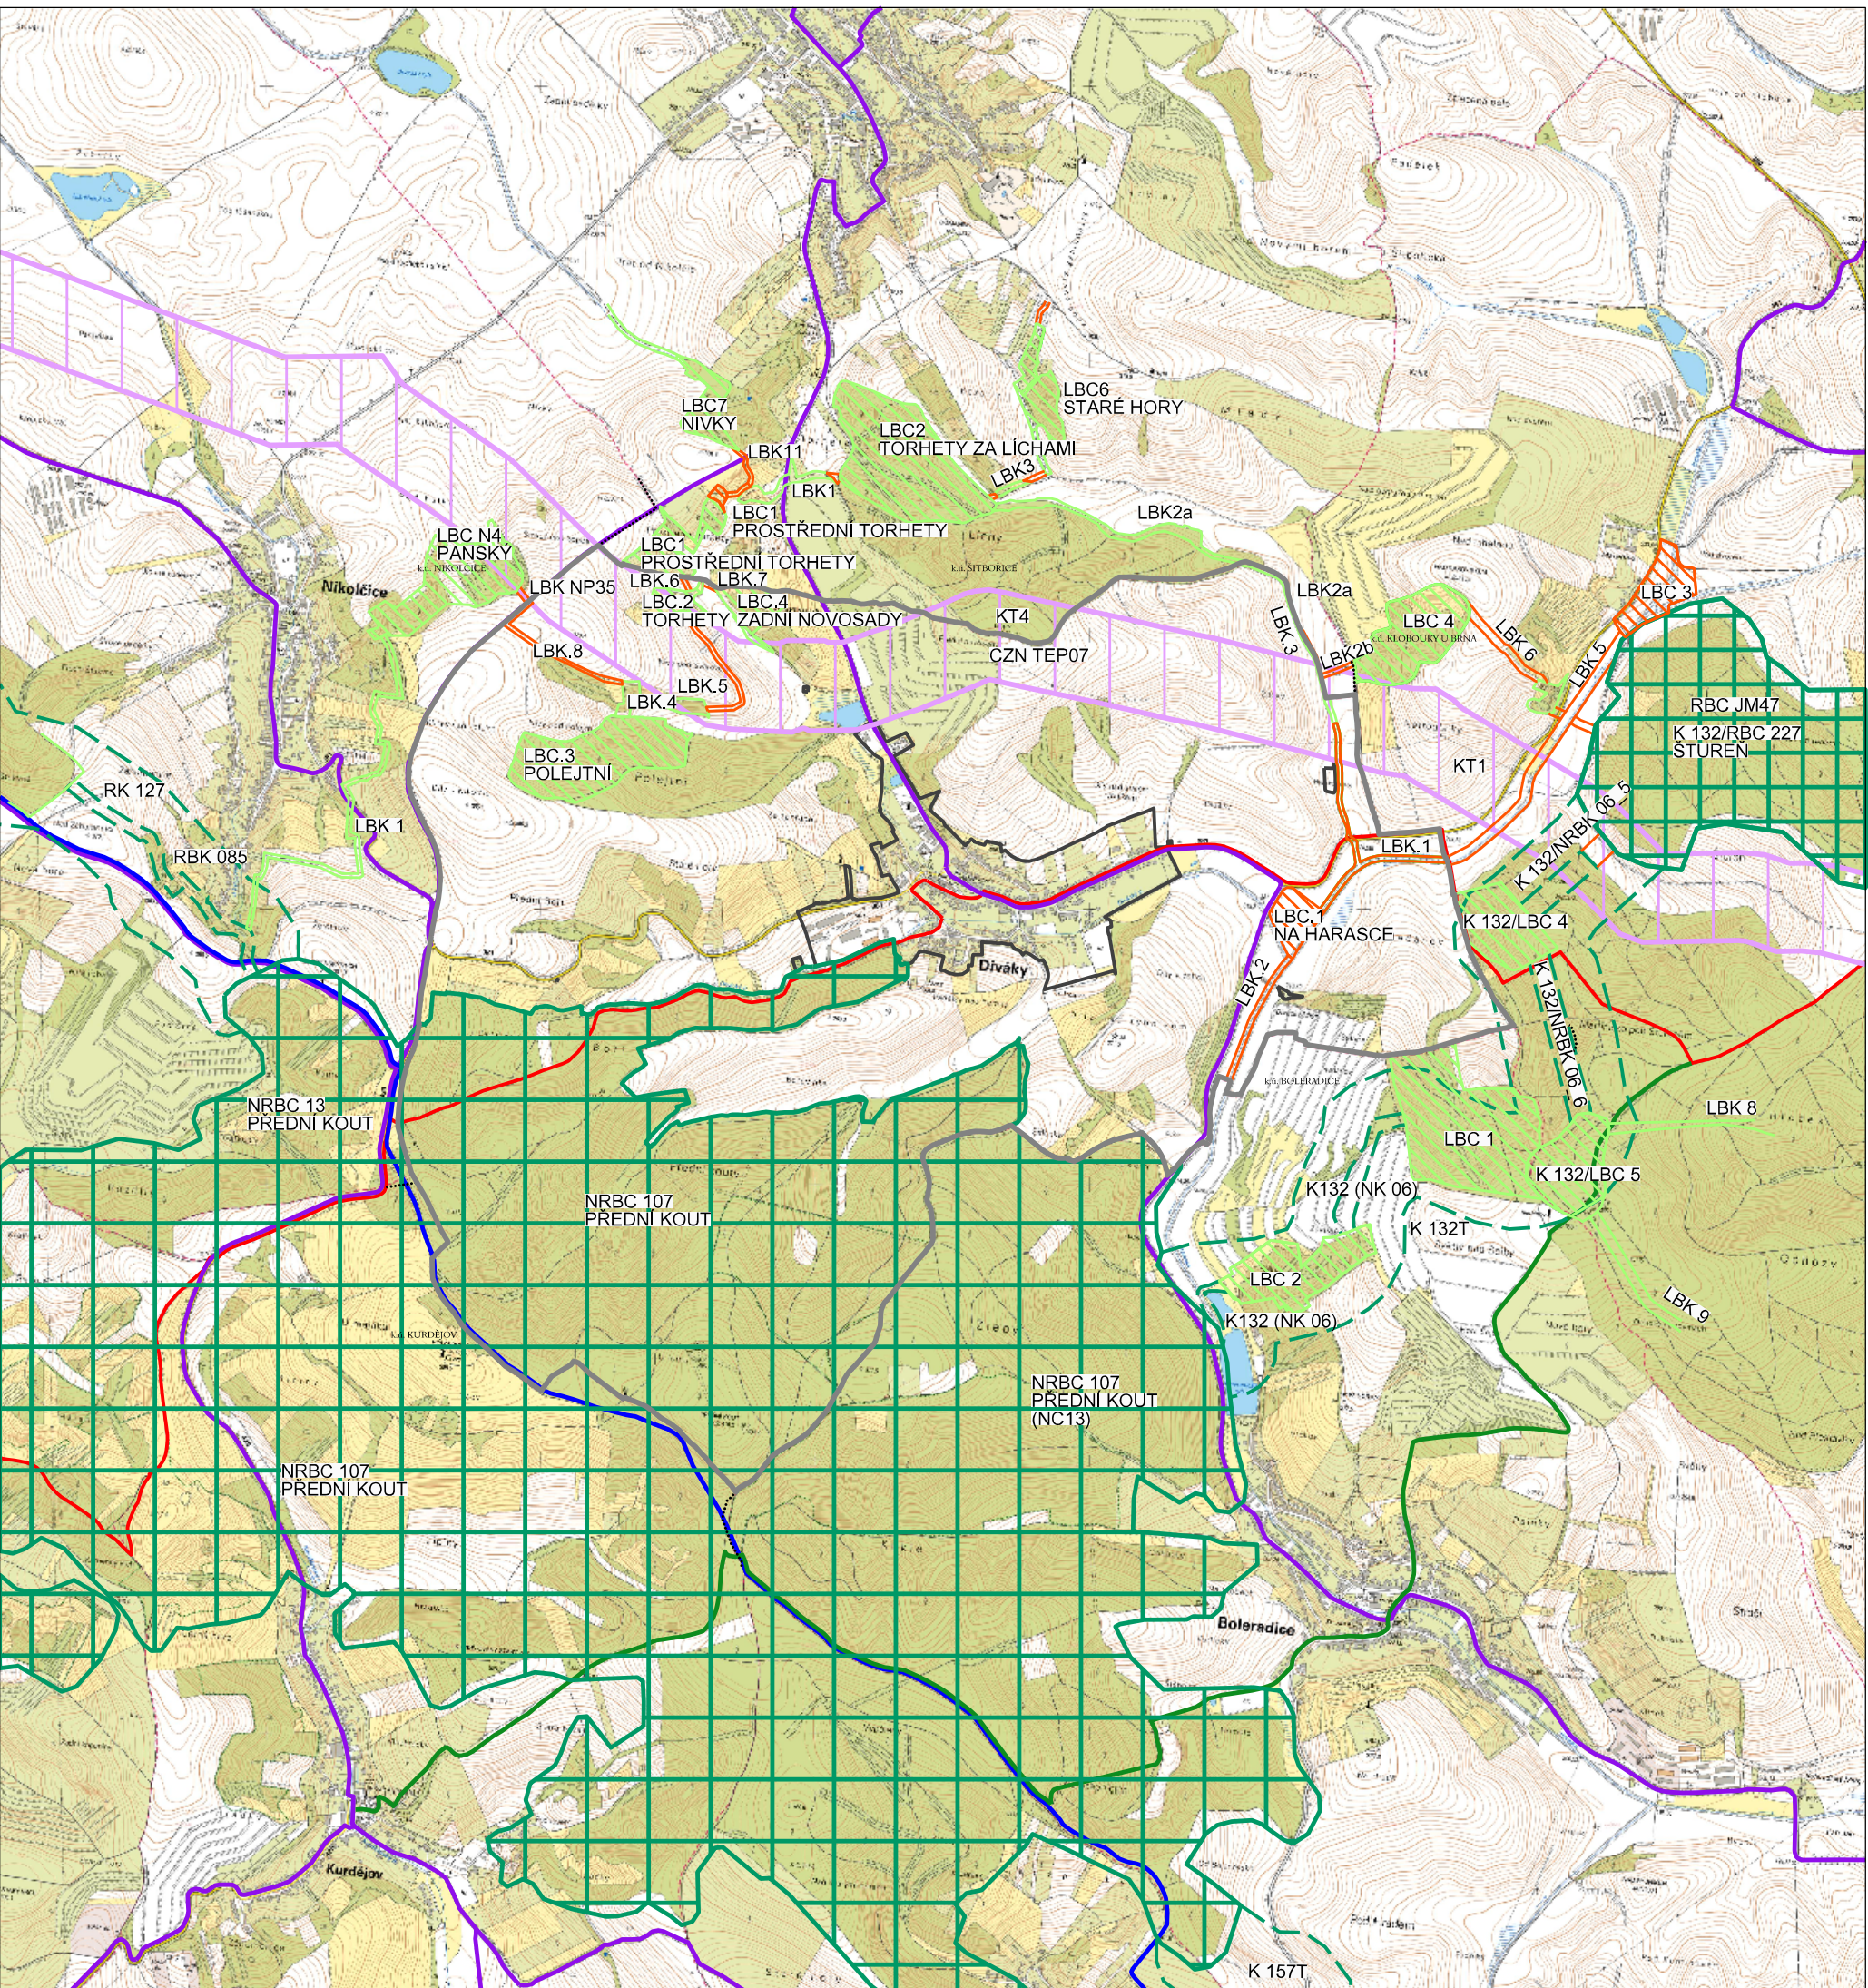

LEGENDA

		hranice řešeného území
		hranice katastrálních a správních území
		hranice zastavěného území


DOPRAVNÍ A TECHNICKÁ INFRASTRUKTURA

		silnice II. třídy
		silnice III. třídy, místní komunikace
		cyklotrasy
		turistické trasy
		koridor nadmístní technické infrastruktury, plynovod CTN TEP07

OCHRANA PŘÍRODNÍCH A KULTURNÍCH HODNOT

		nadregionální biocentrum (NRBC)
		regionální biocentrum (RBC)
		regionální biokoridor (RK)
		lokální biocentra (LBC)
		lokální biokoridory (LBK)

RBC 1540	značení USES dle ZÚR JMK
RBK 127 / LBC 6 černě	značení USES v ÚP jednotlivých obcí

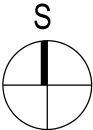

POŘIZOVATEL: Městský úřad Hustopeče, odbor územního plánování

DATUM ZPRACOVÁNÍ: 12/2025

VÝKRES:
VÝKRES ŠIRŠÍCH VZTAHŮ 1: 25 000

KT architekti

Č. VÝKRESU:
II.02