

Ú Z E M N Í P L Á N D I V Á K Y



k.ú. NIKOLČICE

k.ú. ŠITBOŘICE

k.ú. KLOBOUKY U BRNA

k.ú. BOLERADICE

k.ú. KURDĚJOV

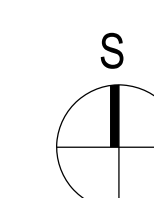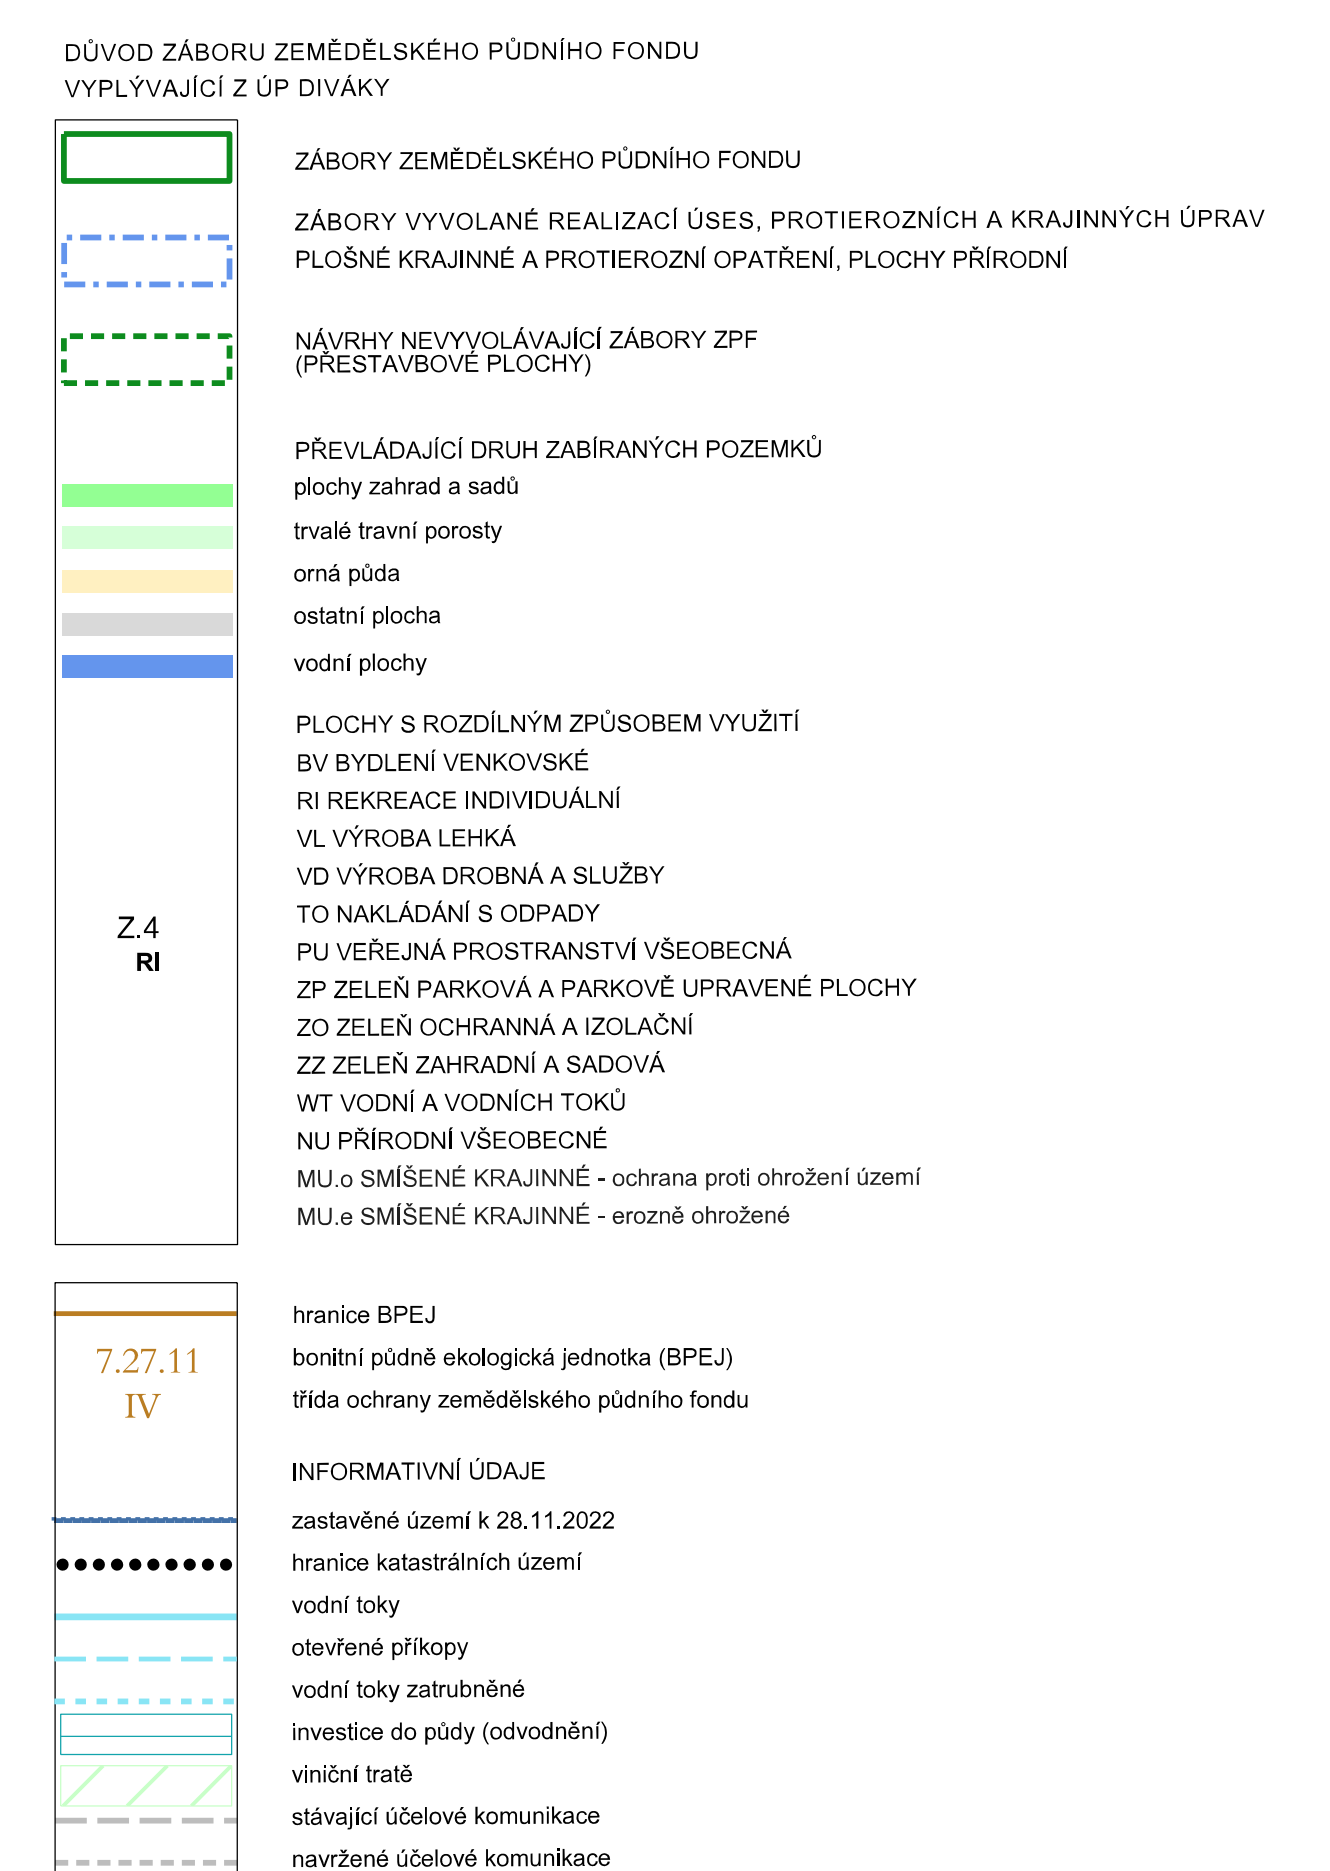

PORIZOVATEL: Městský úřad Hustopeče, odbor územního plánování		KT^{architekt} Č. VÝKRESU: II.03
DATUM ZPRACOVÁNÍ: 12/2025	VÝKRES: PŘEDPOKLÁDANÉ ZÁBORY PŮDNIHO FONDU A PUPFL 1: 5 000	