


SOUHLAS SE STAVBOU:
Obec Pouzdrány

JMÉNO A PŘÍJMENÍ / NÁZEV: OBEC POUZDRÁNY
ZASTOUPENÝ: STAROSTA Ing. MARCULA STANISLAV
ADRESA / SÍDLLO: HLAVNÍ 99, POUZDRÁNY
DÁTUM SOUHLASU: 28.3.2025
VLASTNORUČNÝ PODPIS: [Signature]

OBEC POUZDRÁNY
Hlavní 99, 691 26 Pouzdrány
IČO: 00263533

-2-

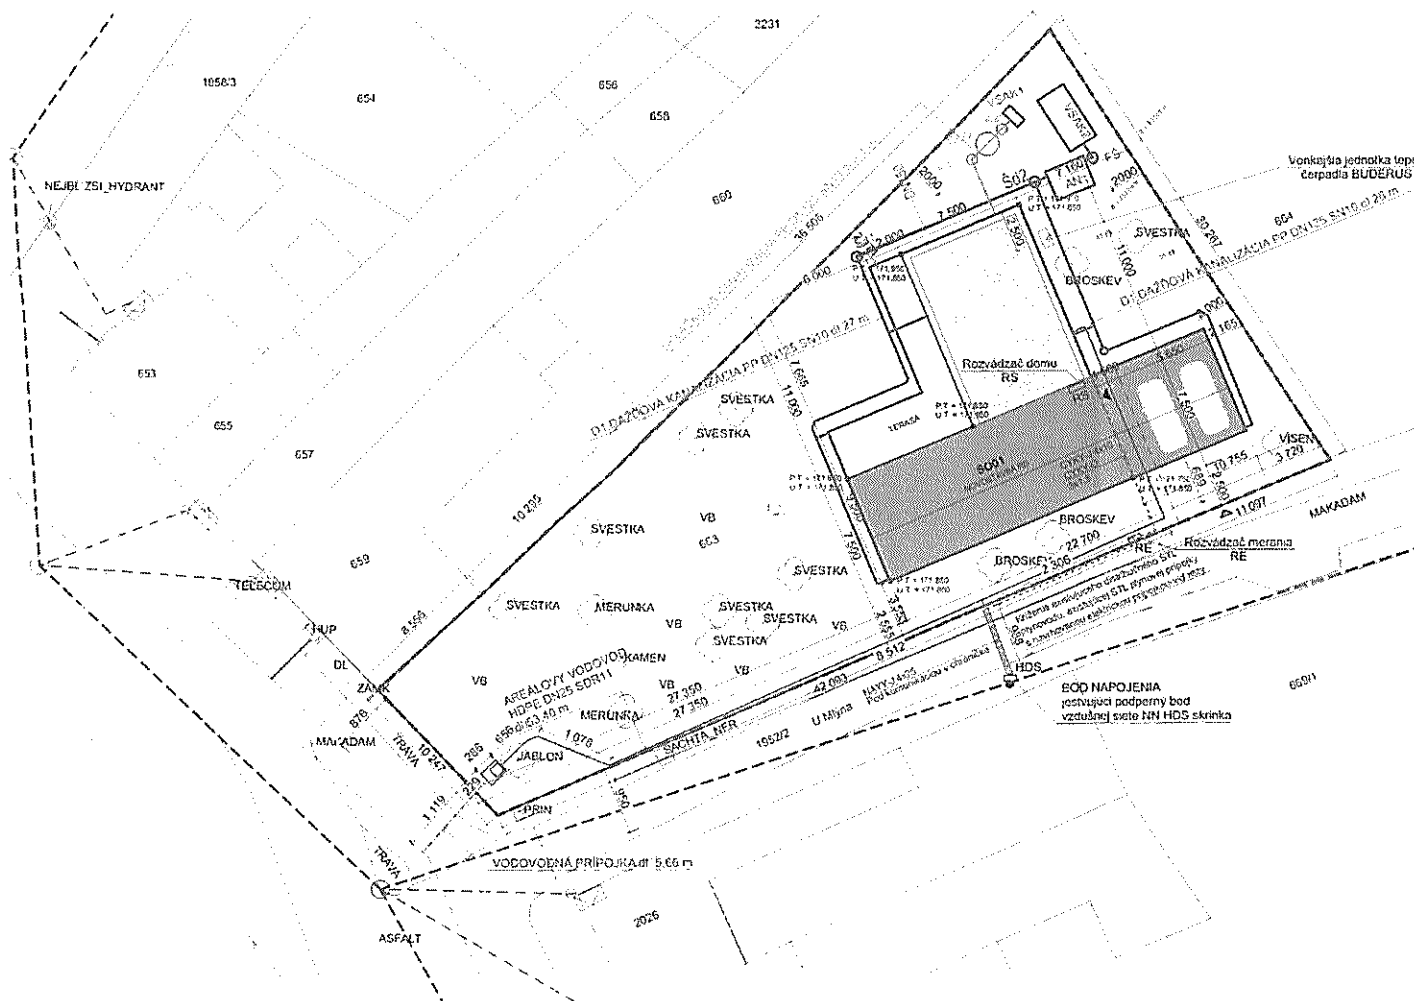

LEGENDA PLOCH

- NOVOSTAVBA RD
- SEDLOVÁ STŘECHA RODINNÉHO DOMU_PLOCHA RD 100,23 m². PLOCHA PRESAHU STŘECHY 70,09 m²
- TERASA_PLOCHA 40,09 m²
- PLOCHA STECHA_PLOCHA 82,5 m²
- ZATRAVNĚNÉ PLOCHY_PLOCHA 764,16 m²

LEGENDA ZNAČIEK

- HRANICA PARCELY V MAJETKU STAVEBNÍKA_1059 m²
- HRANICA PARCELY PODLA KATASTRALNEHUTELNOSTI
- VEŘEJNÉ ELEKTRO SITE
- VEŘEJNÝ VODOVOD
- PLYNOVOD STL
- ROZVODY ELEKTROINSTALACE
- AREÁLOVÁ KANALIZÁCIA SPLAŠKOVÁ. (napr. Wavin PP)
- DAŽĎOVÁ KANALIZÁCIA. (napr. Wavin PP)
- AREÁLOVÝ VODOVOD DN25. (napr. Wavin)
- VODOVODNÁ PŘÍPOJKA DN25. PN10. HDPE
- PARCELNÉ ČÍSLO PODLA KATASTRALNEHUTELNOSTI
- VSTUP DO OBJEKTU
- VJAZD NA ŘEŠENÝ POZEMOK

POZNÁMKA:
TECHNICKÁ ZPRÁVA JE NEODDĚLITELNOU SOUČÁSTÍ TĚTO PROJEKTOVÉ DOKUMENTACE
PŘED REALIZACÍ JE POTŘEBNÉ SVĚDECHTVÝMI PRÁVY PROVĚŘIT A PŘEKONTROLOVAT
VÝKRESY UROVEŇ 0.000 = 1:250 m.m.m.

	zodpovědný projektant	vypracoval:	projektant:
	Ing. arch. Adam Fabo	Ing. arch. Adam Fabo Bc. Monika Masaryková	fabo.
investor	Záruba Max a Bieleková Karolína		část
místo stavby	Pouzdrány 691 25 U Mlýna, par. č. 663		ARCHITEKTURA
název	RODINNÝ DŮM, POUZDRÁNY		formát
	Projekt pro stavební povolení		3 x
			datum
			06 / 2025
			měřítko
			1:2
obsah výkresu	KOORDINAČNÍ SITUÁČNÍ VÝKRES		S.P.S.O.01.2
			číslo výkresu
			číslo výkresu