


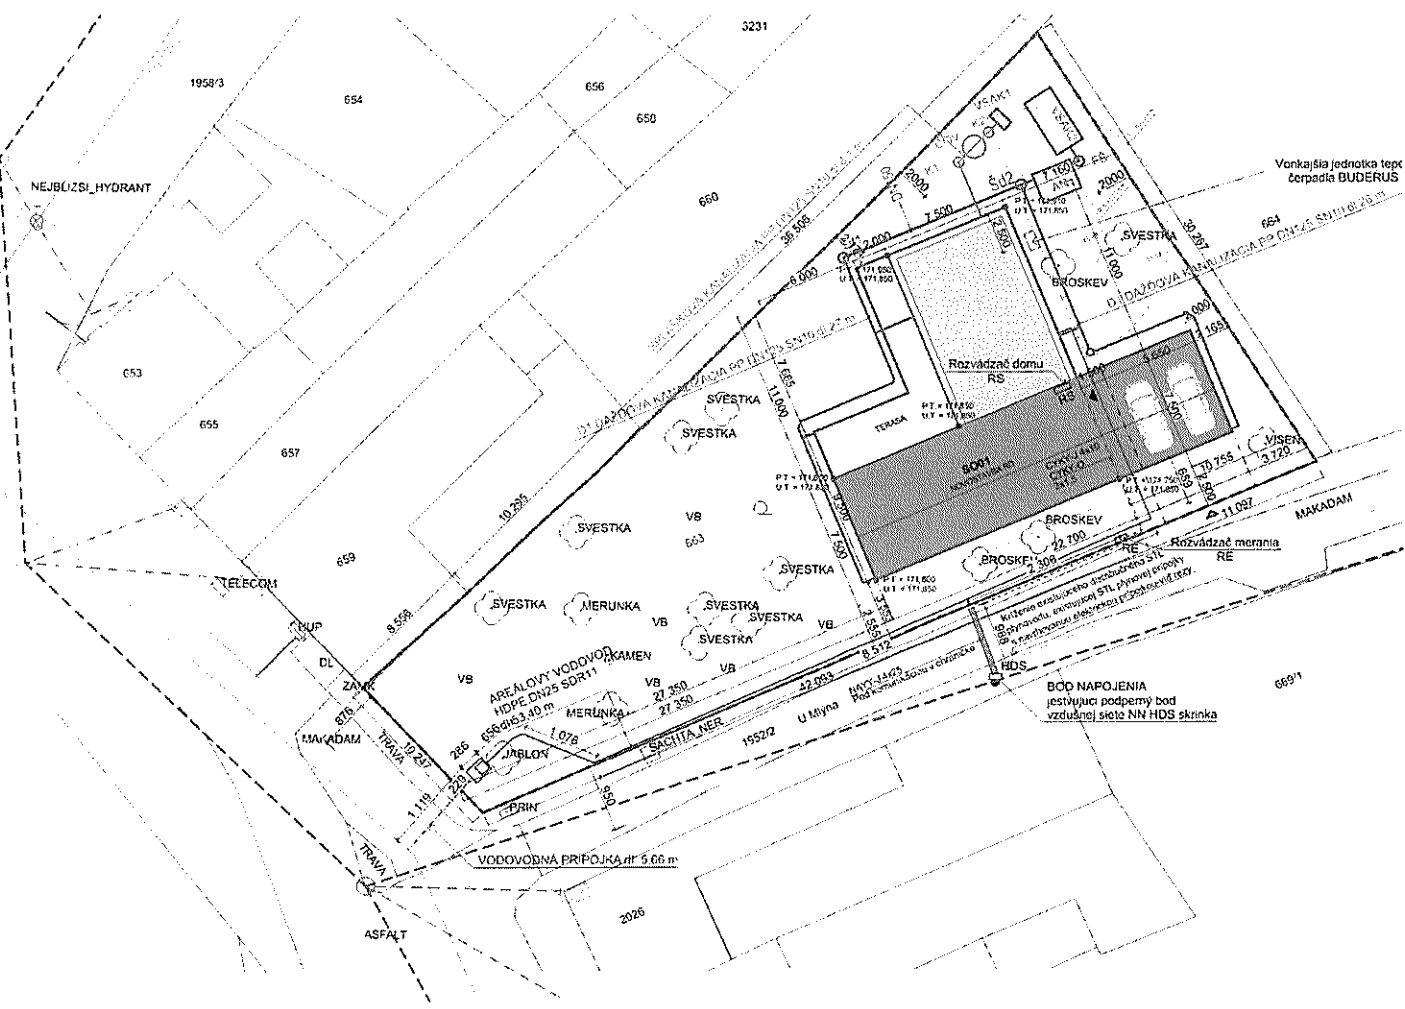

LEGENDA PLŔCH

- NOVOSTAVBA RD
- SEDLOVÁ STRECHA RODINNÉHO DOMU_PLOCHA RD 100,23 m². PLOCHA PRESAHU STRECHY 70,00 m²
- TERASA_PLOCHA 40,00 m²
- PLOCHÁ STECHA_PLOCHA 82,5 m²
- ZATRÁVNENÉ PLOCHY_PLOCHA 764,16 m²

LEGENDA ZNAČIEK

- HRANICA PARCELY V MAJETKU STAVEBNÍKA_1059 m²
- HRANICA PARCELY PODLA KATASTRANEHNUTELNOSTI
- VEŘEJNÉ ELEKTRO SITE
- VEŘEJNÝ VODOVOD
- PLYNOVOD STL
- ROZVODY ELEKTROINSTALACE
- AREÁLOVÁ KANALIZÁCIA SPLAŠKOVÁ_(napr.Wavin PP)
- DAŽĎOVÁ KANALIZÁCIA_(napr.Wavin PP)
- AREÁLOVÝ VODOVOD DN25_(napr.Wavin)
- VODOVODNÁ PŘÍPOJKA DN25, PN10. HDPE
- PARCELNÉ ČÍSLO PODLA KATASTRANEHNUTELNOSTI
- VSTUP DO OBJEKTU
- VJAZD NA ŘEŠENÝ POZEMOK

POZNÁMKA
- TECHNICKÁ ZPRÁVA JE NEODDELATELNOU SOUČÁSTÍ TETO PROJEKTOVÉ DOKUMENTACE
- PŘED REALIZACÍ JE POTŘEBNÉ SI VŠECHNY MÍRY PROVĚŘIT A PŘEKONTROLOVAT!
- VÝŠKOVÁ ÚROVEŇ 0 000 = 172,020 m n. m.

Digitálne podpísa
Ing. arch. Adam Fabo
Fabo
Dátum: 2025.03.1
13:35:14 +01'00'

	zodpovědný projektant	vypracoval:	projektant	
	Ing. arch. Adam Fabo	Ing. arch. Adam Fabo Bc. Monika Masaryková	fabo.	
investor	Záruba Max a Bláhová Karolína		část	ARCHITEKTURA
místo stavby	Pouzdrany 681 26 U Mlýna par.č. 663		formát	3 x A
název	RODINNÝ DŮM, POUZDRANY Projekt pro stavební povolení		datum	06 / 2025
			měřítko	1:20
obsah výkresu	KOORDINAČNÍ SITUAČNÍ VÝKRES		SPS001.2 stupně stavebního objektu	C číslo výkresu