


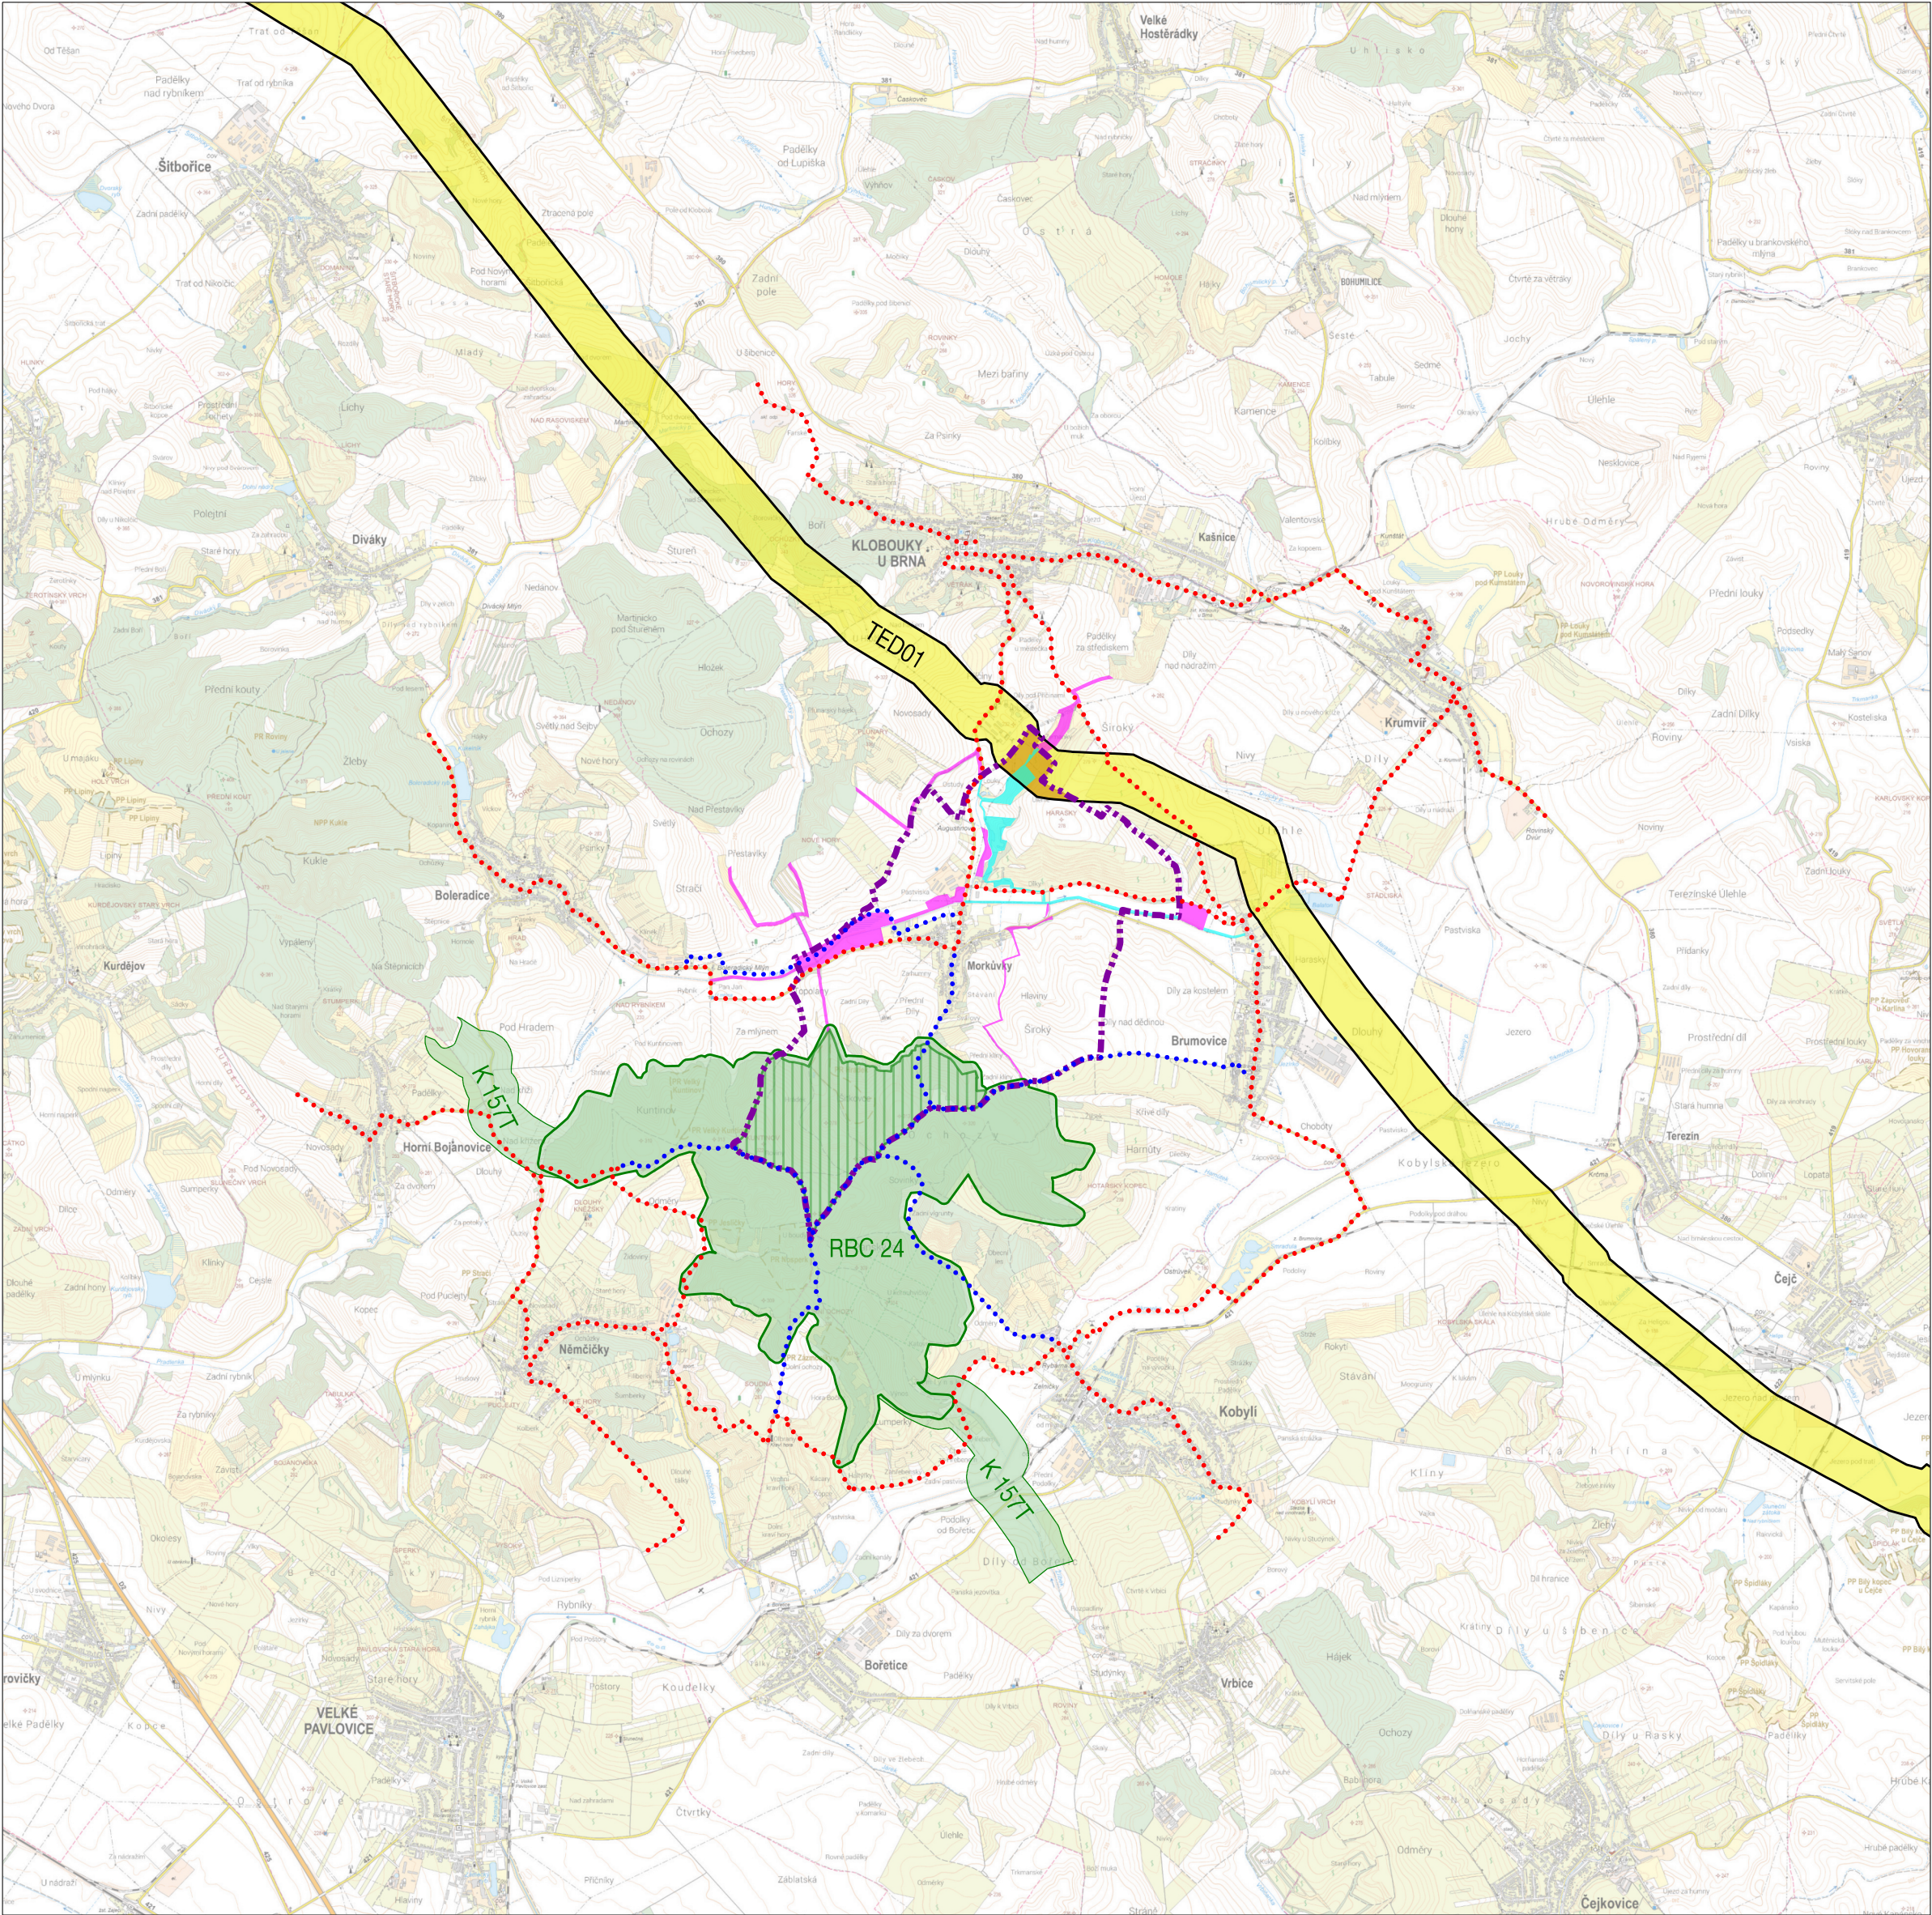

H R A N I C E		
	hranice řešeného území	
S O U L A D S E Z Ú R J M K		
koridor v ZÚR JMK	řešení v ÚP	zdvojení ropovodu Družba regionální biocentrum RBC 24 - Kuntínov nadregionální biokoridor K 157T (mimo řešené území)
		
		
		

OSTATNÍ JE VY		
STAV	NÁVRH	lokální ÚSES cyklistické trasy, cyklostezky

VÝKRES ŠIRŠÍCH VZTAHŮ

ÚP MORKŮVKY - VÝSLEDNÝ NÁVRH		
POŘIZOVATEL :	MĚŘÍTKO :	účinnost 29.7.2026
MĚŘÍTKO :	1:5 000	DATUM : KVĚTEN 2026

Ing. Arch. Lydie Filipová
Digitálně podepsal Ing. Arch. Lydie Filipová
Datum: 2026.07.31 10:07:16 +02'00'