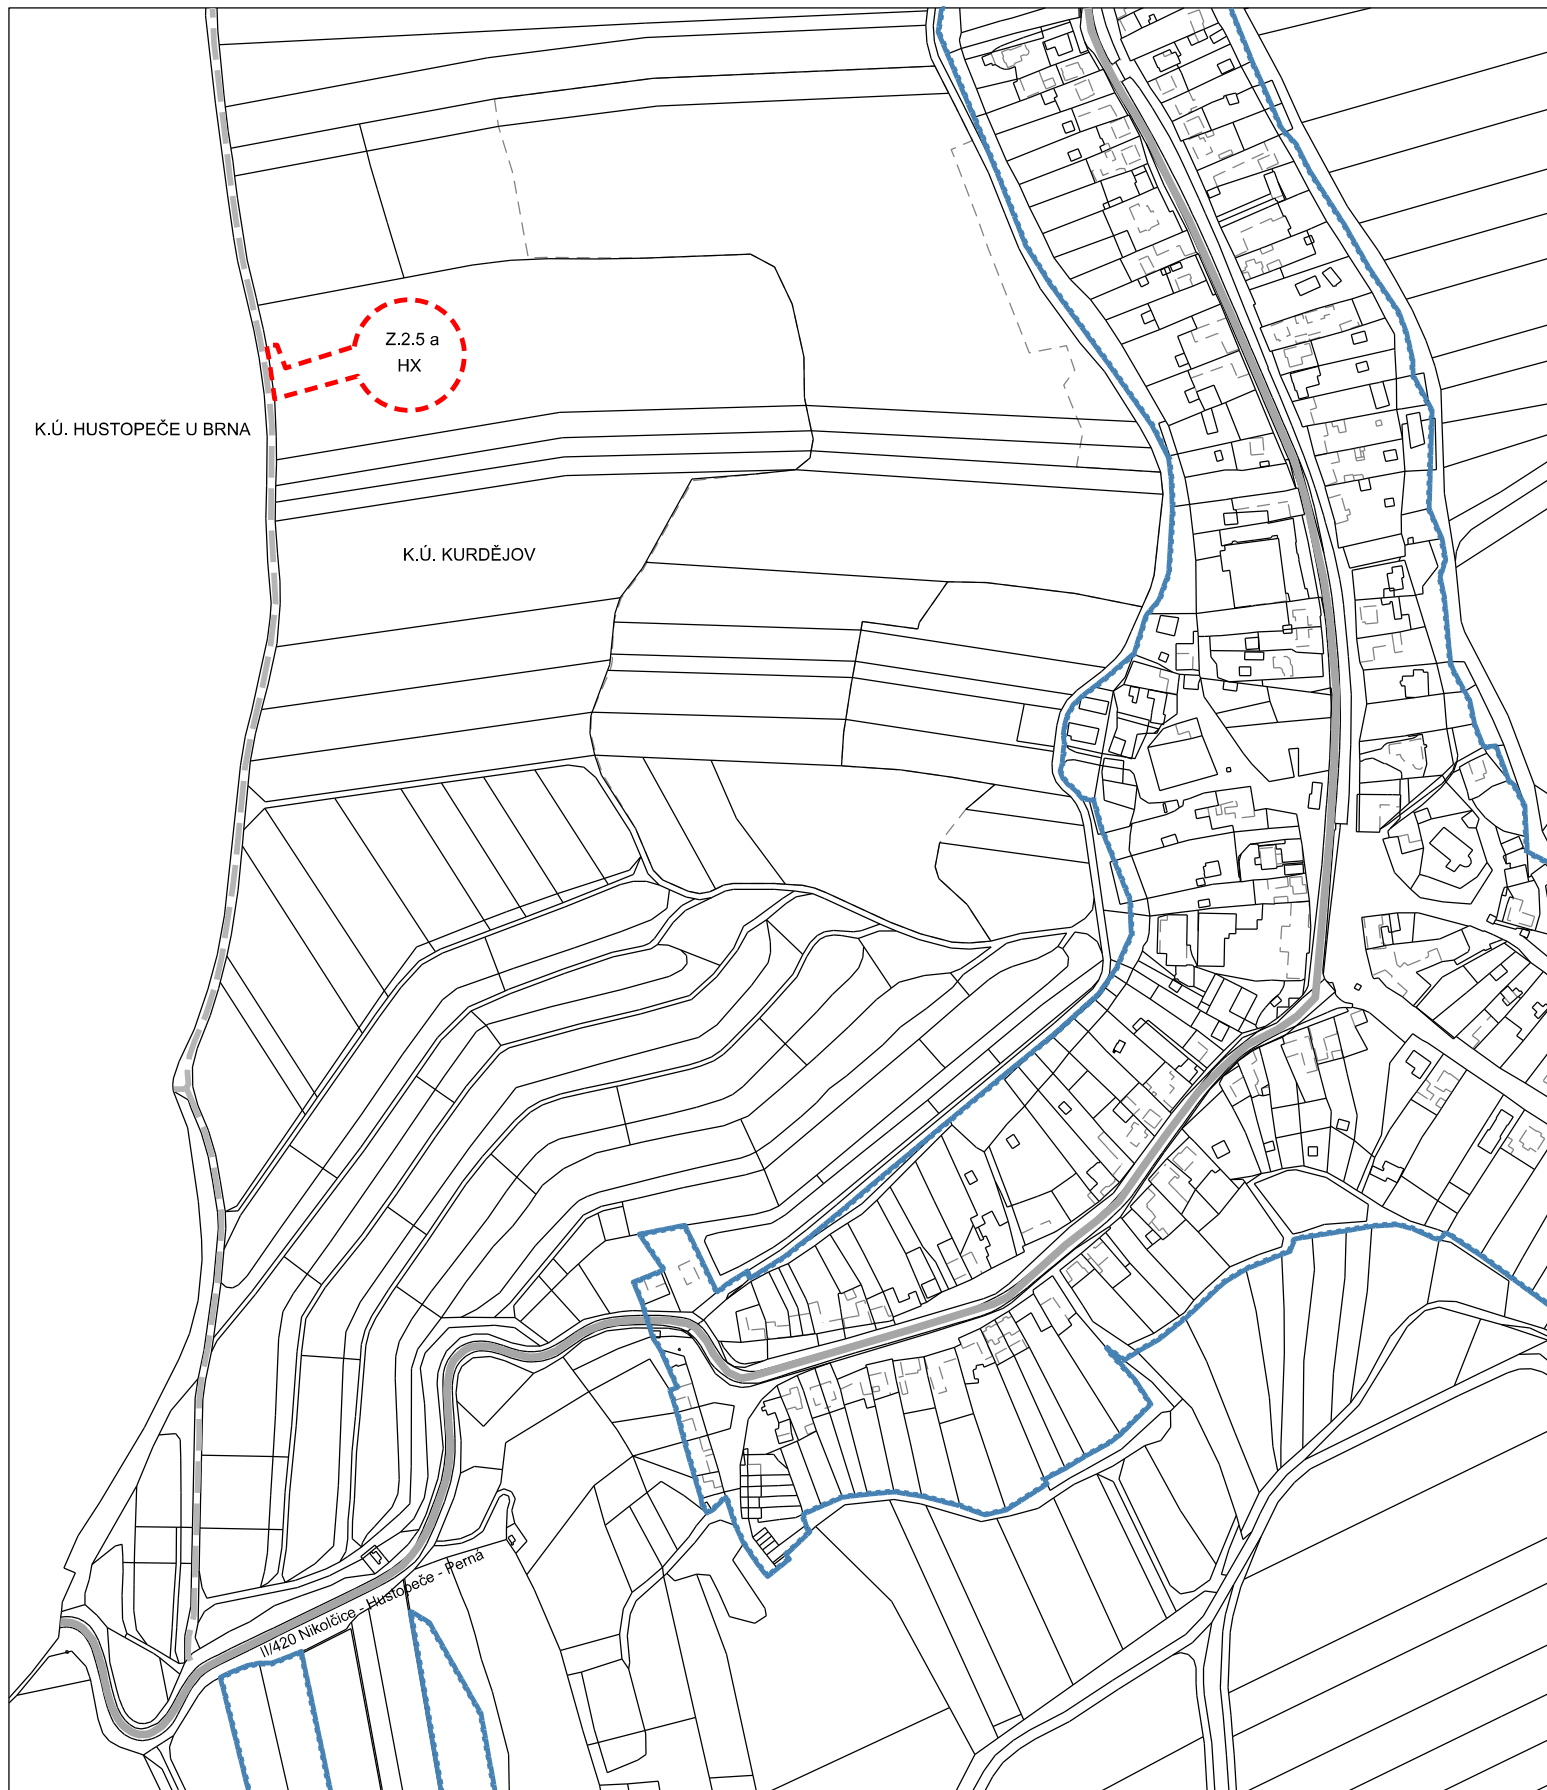


LEGENDA

- ŘEŠENÉ ÚZEMÍ
- Z.2.5 a HX
- HRANICE ZASTAVĚNÉHO ÚZEMÍ
- SILNICE II.TŘÍDY
- ÚČELOVÁ KOMUNIKACE