

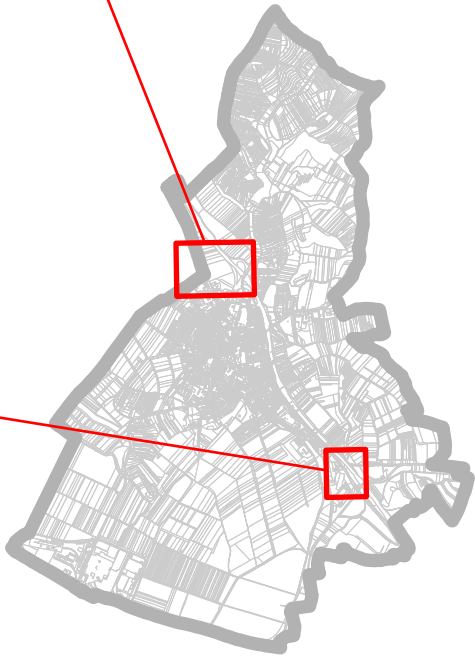
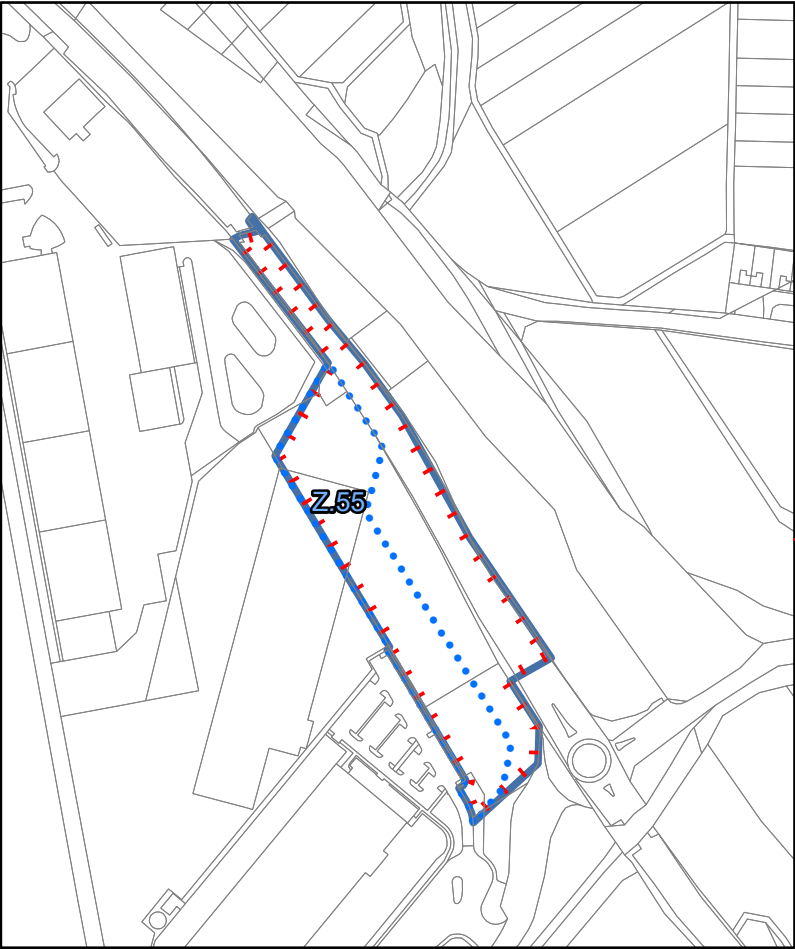


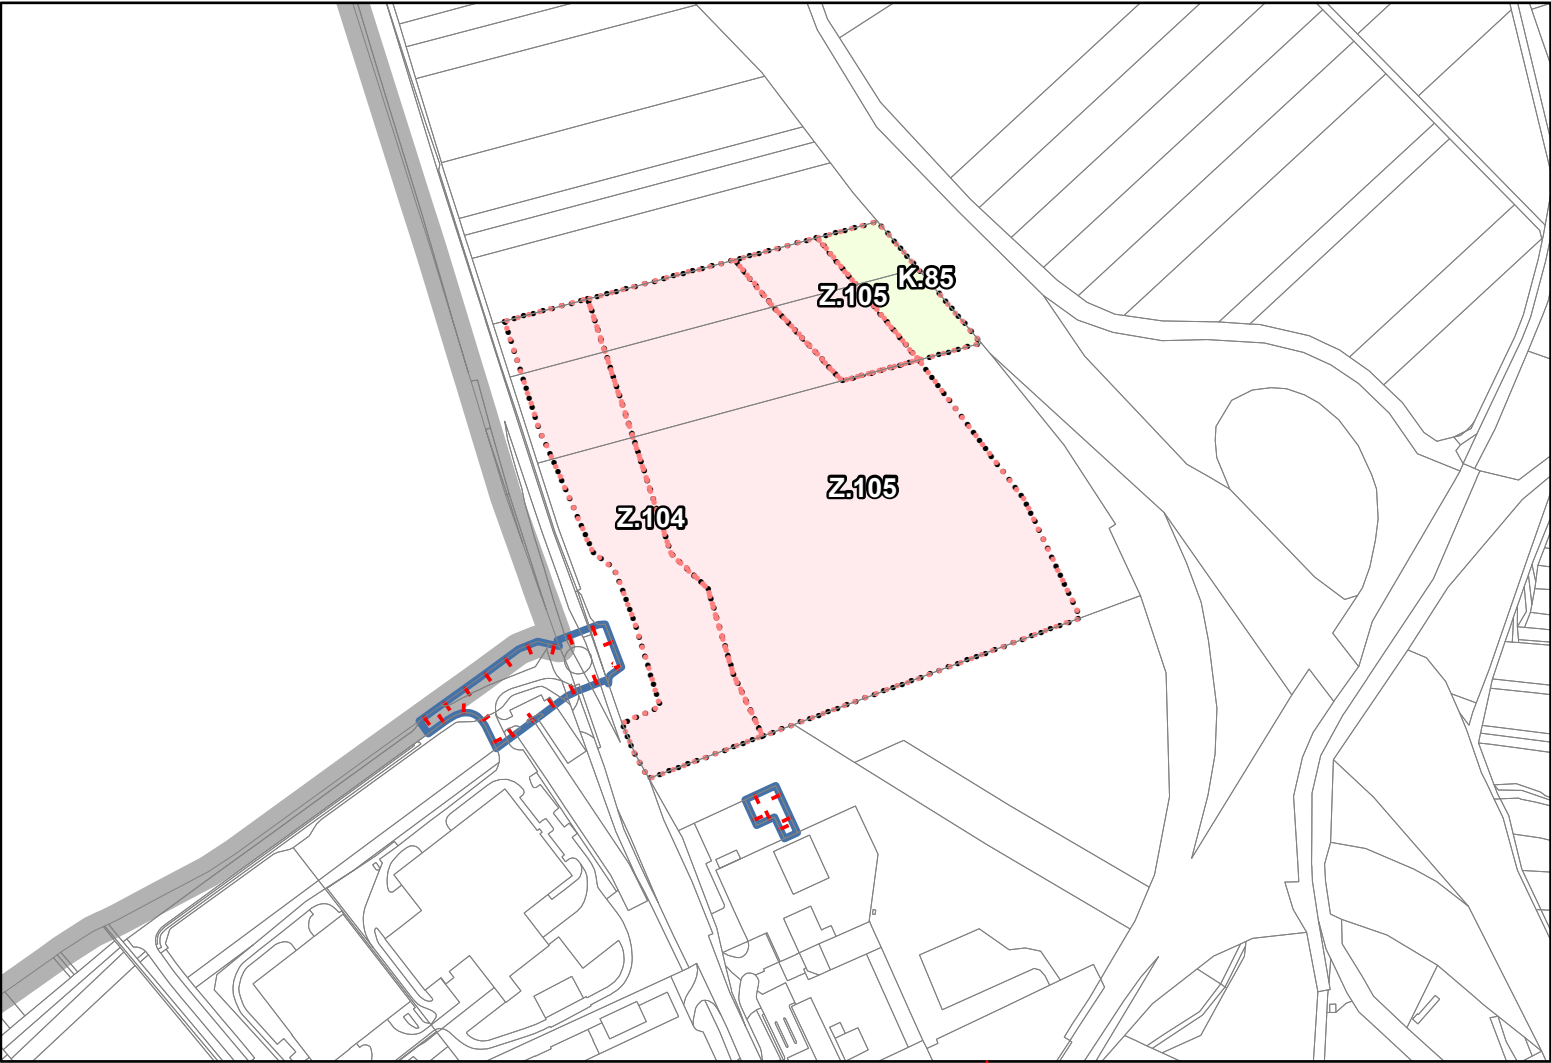

Poloha výřezu v rámci řešeného území

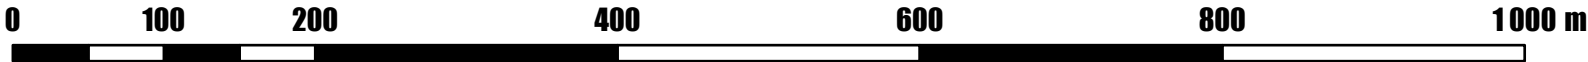

LEGENDA

- hranice řešeného území
- hranice zastavěného území k 1. 11. 2025
- Z1 zastavitelná plocha
- T2 transformační plocha
- K3 plocha změny v krajině
- návrhová plocha vkládaná změnou
- návrhová plocha - rušeno

ZÁZNAM O ÚČINNOSTI

Název dokumentace Změna č. 8 Územního plánu Hustopeče	
Správní orgán, který poslední změnu vydal: Zastupitelstvo města Hustopeče	
Pořadové číslo poslední změny:	8
Datum nabytí účinnosti:	6. 10. 2026
Pořizovatel: Městský úřad Hustopeče Oprávněná úřední osoba pořizovatele: Jméno a příjmení: Ing. arch. Lydie Filipová Funkce: vedoucí Odboru územního plánování	
Ing. Arch. Lydie Filipová Digitálně podepsal Ing. Arch. Lydie Filipová Datum: 2026.10.08 11:02:43 +02'00'	
otisk úředního razítka a podpis	



Změna č. 8 Územního plánu Hustopeče

Název dokumentace: Změna č. 8 Územního plánu Hustopeče		
Název výkresu: Základní členění území	Měřítko: 1 : 5 000	Datum: 5 / 2026
	Číslo výkresu: B1	Číslo paré:
Část dokumentace: I. Územní plán "Výrok"		