


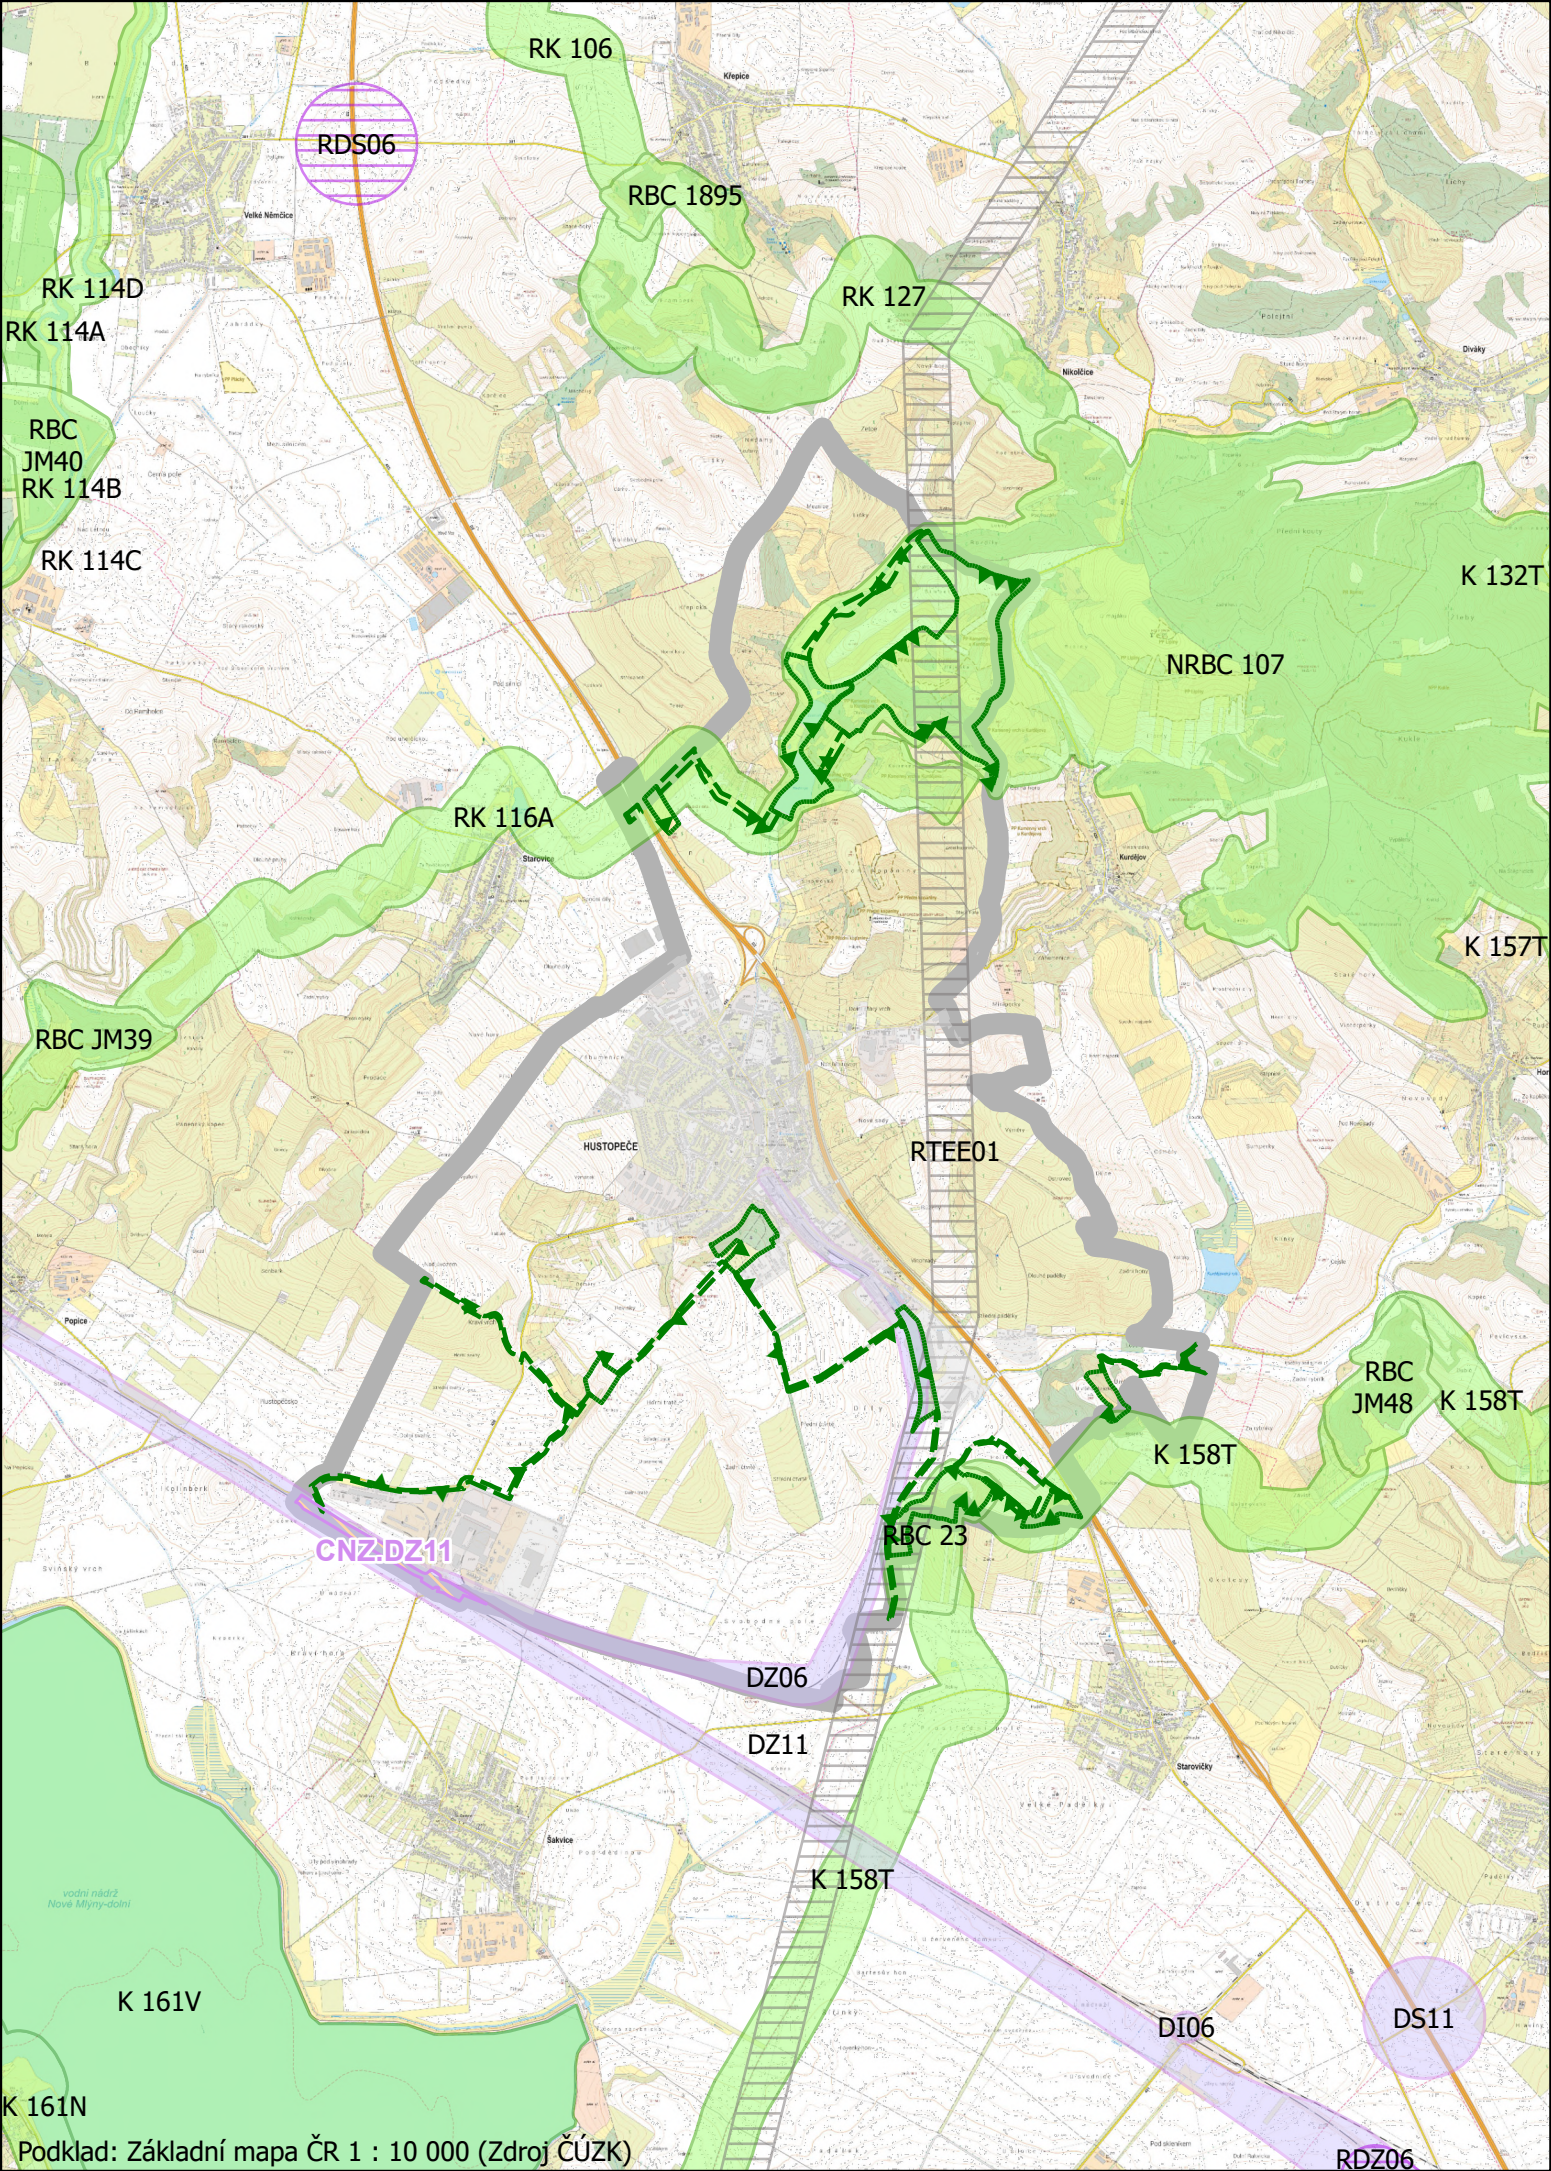

Podklad: Základní mapa ČR 1 : 10 000 (Zdroj ČÚZK)

Legenda

- hranice řešeného území
- Zastavěné území
- ZÚR JMK Záměry
- Dopravní infrastruktura - návrh
- Územní systém ekologické stability
- Dopravní infrastruktura - územní rezerva
- Technická infrastruktura - územní rezerva

Koridor dle ÚP

- CNZ.x koridor nad plochami s rozdílným způsobem využití z nadřazené dokumentace pro dopravní infrastrukturu

Územní systém ekologické stability dle ÚP

- Nadregionální biocentrum
- Nadregionální biokoridor
- Regionální biocentrum
- Regionální biokoridor
- Lokální biocentrum
- Lokální biokoridor

ZÁZNAM O ÚČINNOSTI

Název dokumentace
Změna č. 8 Územního plánu Hustopeče

Správní orgán, který poslední změnu vydal:
Zastupitelstvo města Hustopeče

Pořadové číslo poslední změny: **8**

Datum nabytí účinnosti: **6. 10. 2026**

Pořizovatel:
Městský úřad Hustopeče

Oprávněná úřední osoba pořizovatele:
Jméno a příjmení:
Ing. arch. Lydie Filipová

Funkce:
vedoucí Odboru územního plánování

Ing. Arch. **Lydie Filipová**

Digitálně podepsal
Ing. Arch. Lydie Filipová
Datum: 2026.10.08
11:06:09 +02'00'

otisk úředního razítka a podpis

Název dokumentace:
Změna č. 8 Územního plánu Hustopeče

Název výkresu:
Širší vztahy

Část dokumentace:
II. Odůvodnění

Měřítko: **1 : 50 000**

Datum: **5 / 2026**

Číslo výkresu:

Číslo paré:

D2