

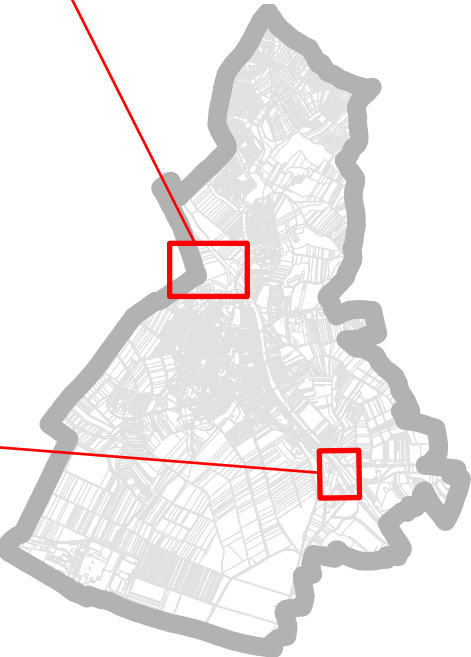
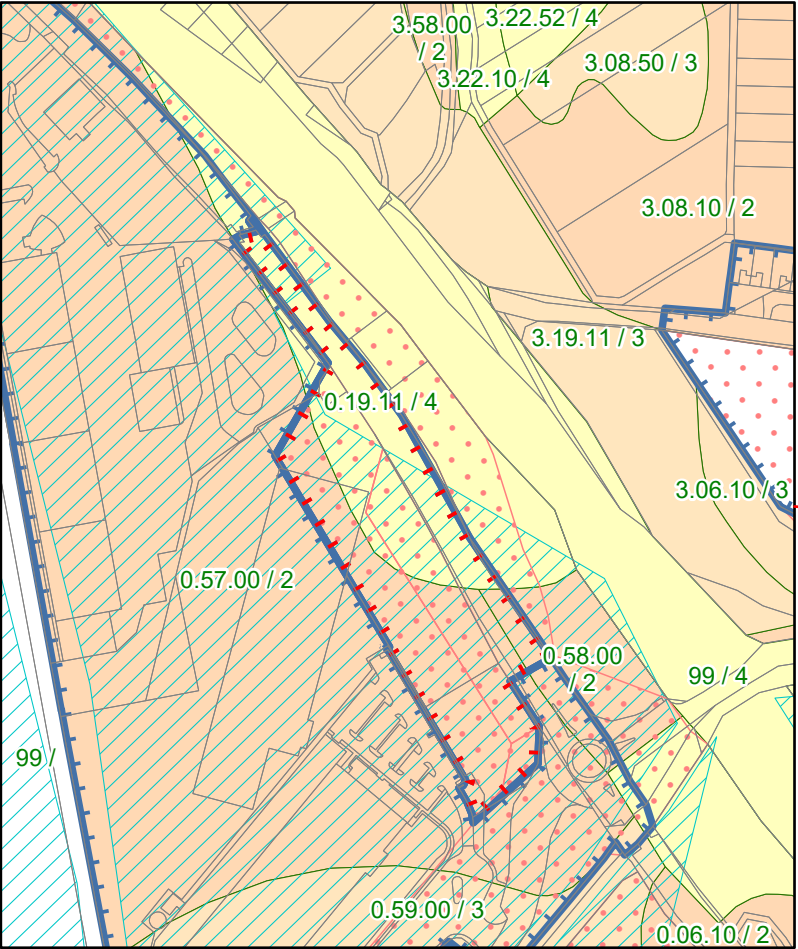


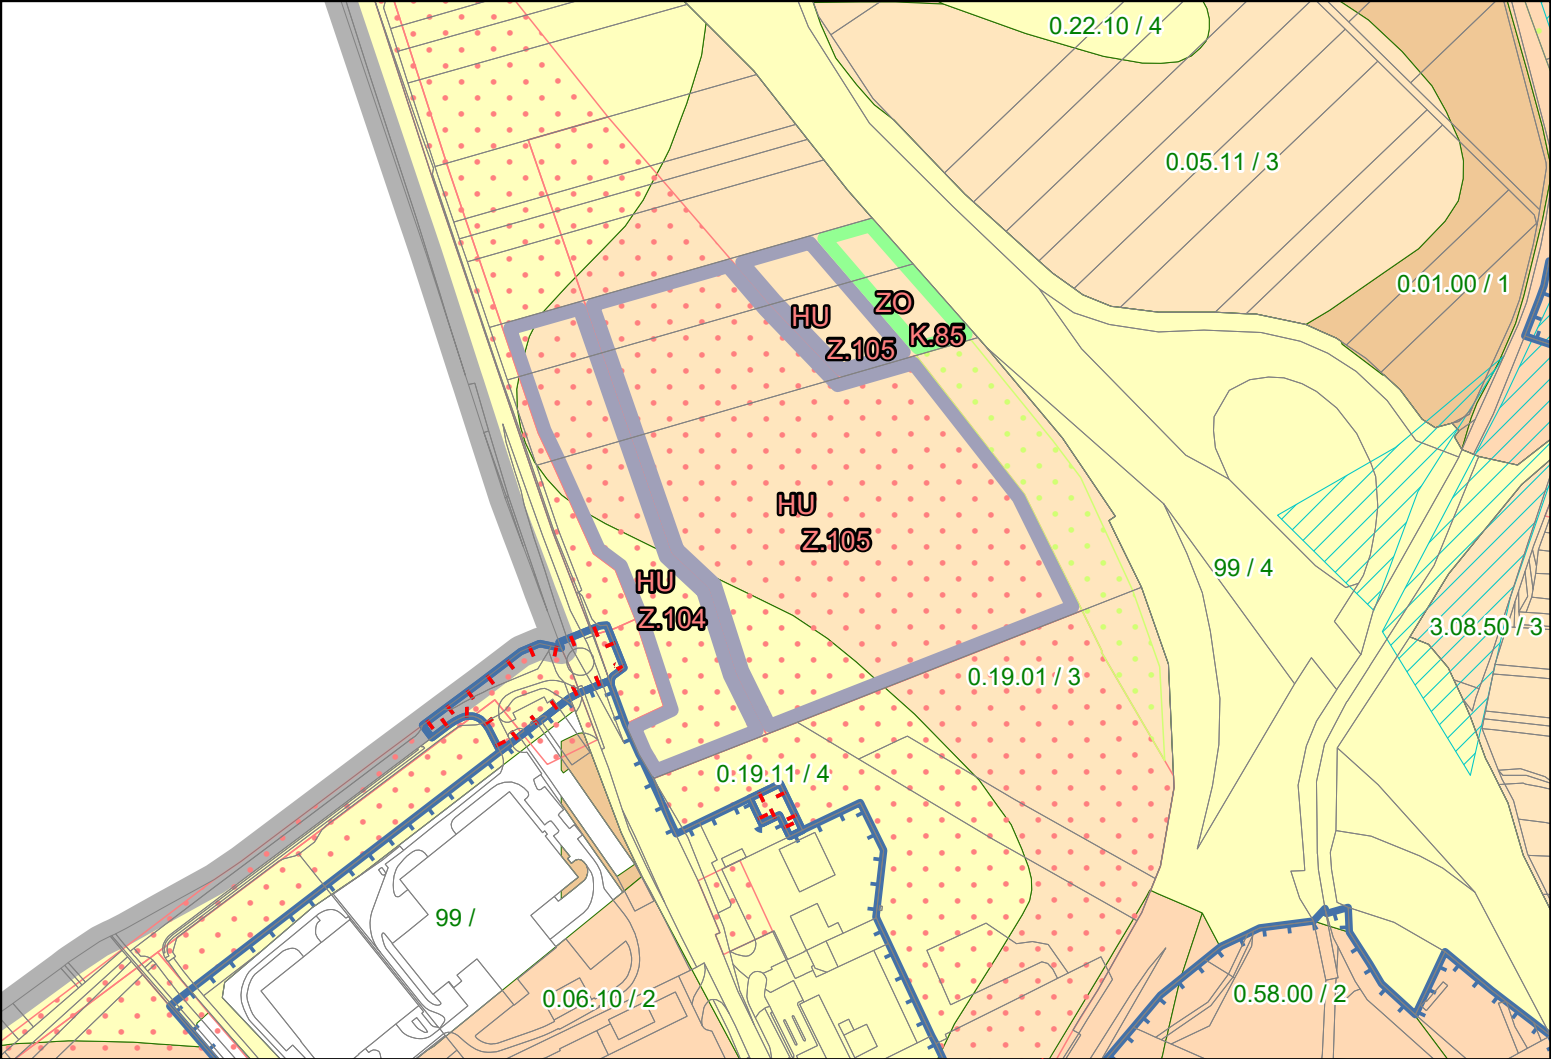

Poloha výřezu v rámci řešeného území

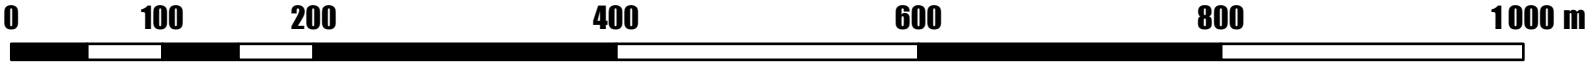

LEGENDA

Návrhová plocha vkládaná změnou

- HU - Smíšené výrobní všeobecné
- ZO - Zeleň ochranná a izolační

Návrhové plochy platného ÚP

- zábor ZPF dle platného ÚP - zastavitelná plocha
- zábor ZPF dle platného ÚP - plocha změny v krajině
- hranice řešeného území
- hranice zastavěného území dle platného ÚP
- hranice zastavěného území k 1. 11. 2025

Třídy ochrany BPEJ (s kódem BPEJ / hodnotou ochrany)

- I. třída chrany
- II. třída chrany
- III. třída chrany
- IV. třída chrany
- V. třída chrany
- Území s investicemi do půdy za účelem zlepšení půdní úrodnosti

ZÁZNAM O ÚČINNOSTI

Název dokumentace Změna č. 8 Územního plánu Hustopeče	
Správní orgán, který poslední změnu vydal: Zastupitelstvo města Hustopeče	
Pořadové číslo poslední změny:	8
Datum nabytí účinnosti:	6. 10. 2026
Pořizovatel: Městský úřad Hustopeče Oprávněná úřední osoba pořizovatele: Jméno a příjmení: Ing. arch. Lydie Filipová Funkce: vedoucí Odboru územního plánování	
Ing. Arch. Lydie Filipová Digitálně podepsal Ing. Arch. Lydie Filipová Datum: 2026.10.08 11:07:29 +02'00'	
otisk úředního razítka a podpis	

Název dokumentace: Změna č. 8 Územního plánu Hustopeče		
Název výkresu: Výkres předpokládaných záborů půdního fondu	Měřítko: 1 : 5 000	Datum: 5 / 2026
	Číslo výkresu: D3	Číslo paré:
Část dokumentace: II. Odůvodnění		