

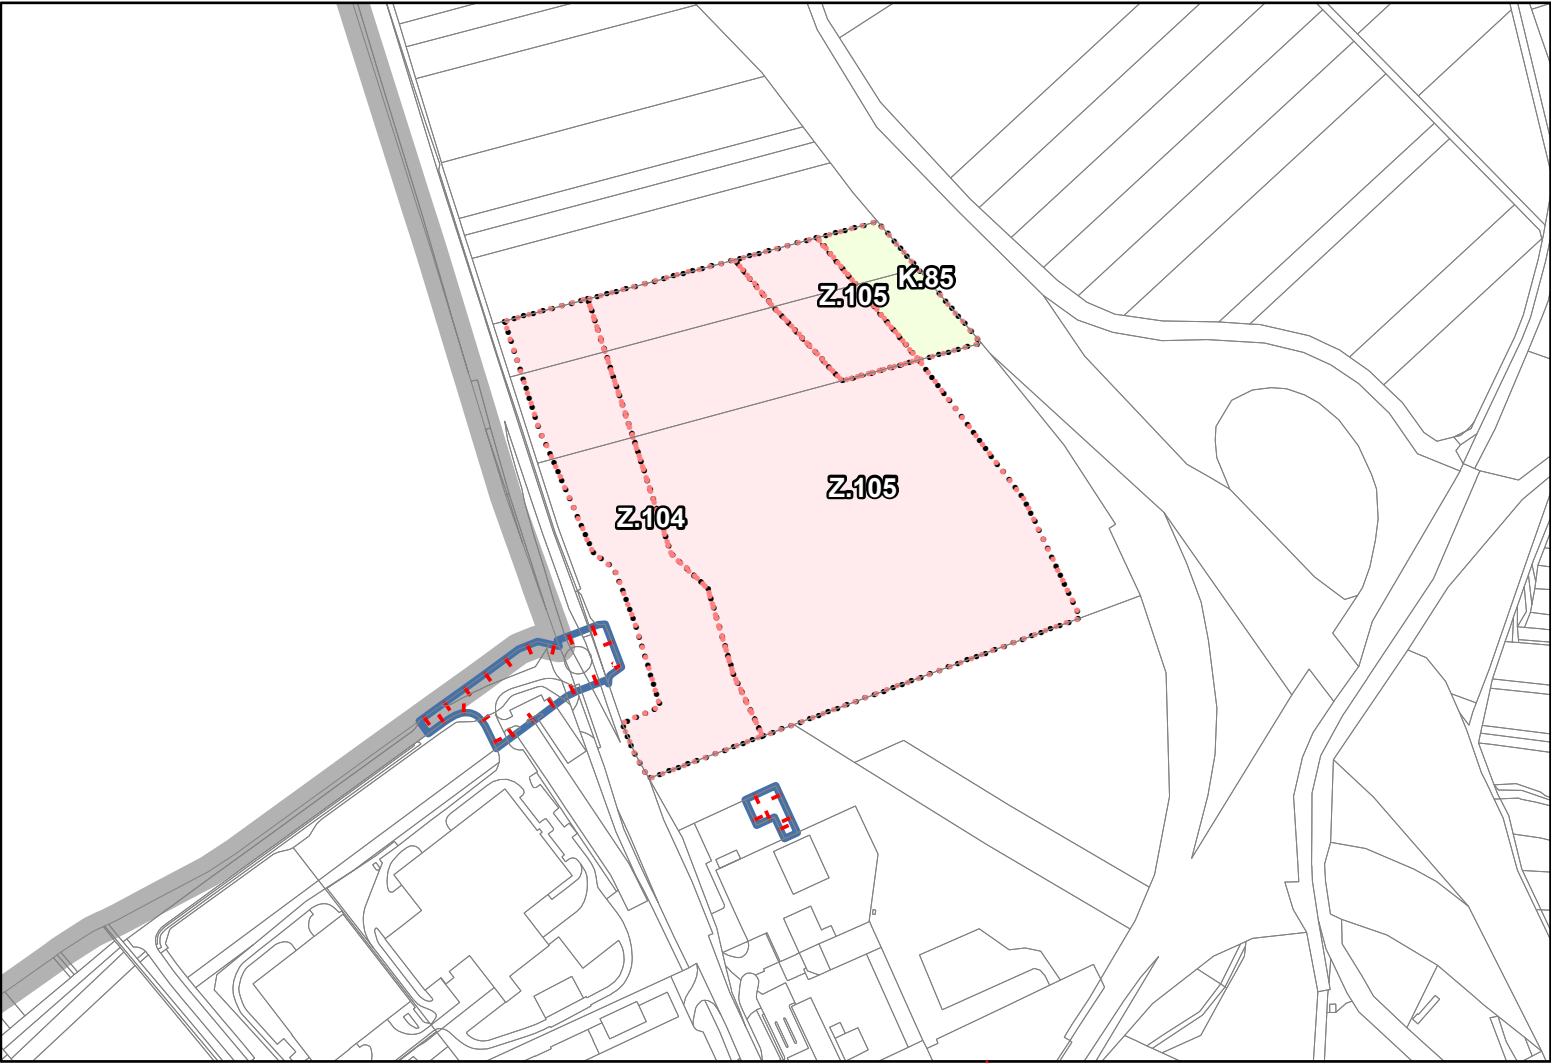


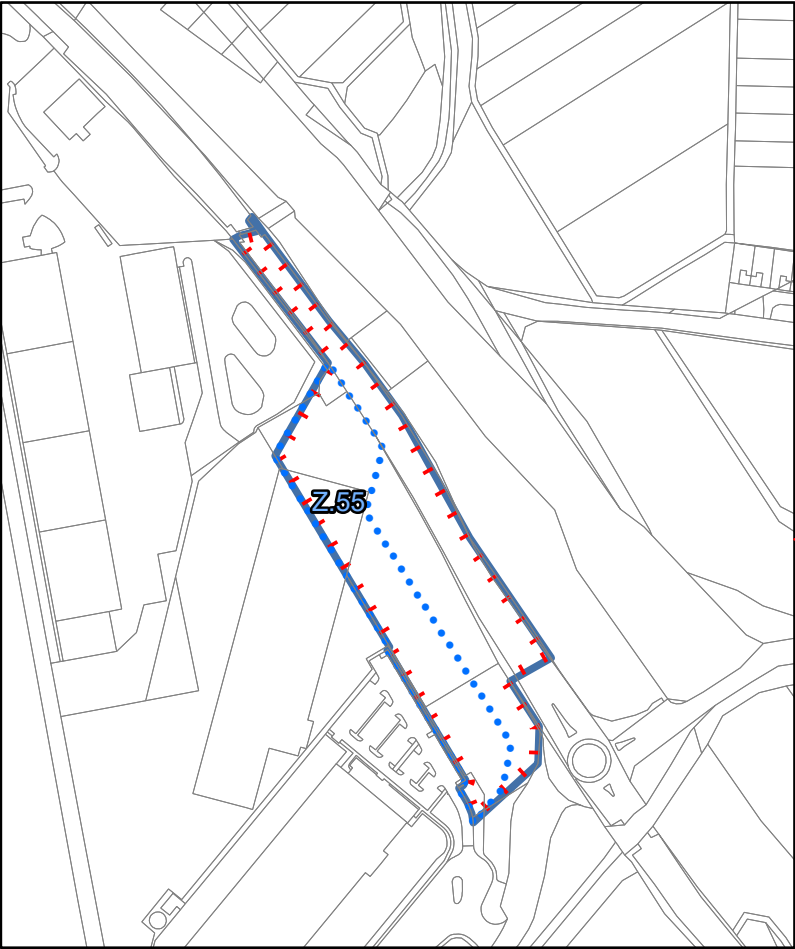


LEGENDA

- hranice řešeného území
- ▭ hranice zastavěného území k 1. 11. 2025
- Z1 zastavitelná plocha
- T2 transformační plocha
- K3 plocha změny v krajině
- ▭ návrhová plocha vkládaná změnou
- ▭ návrhová plocha - rušeno

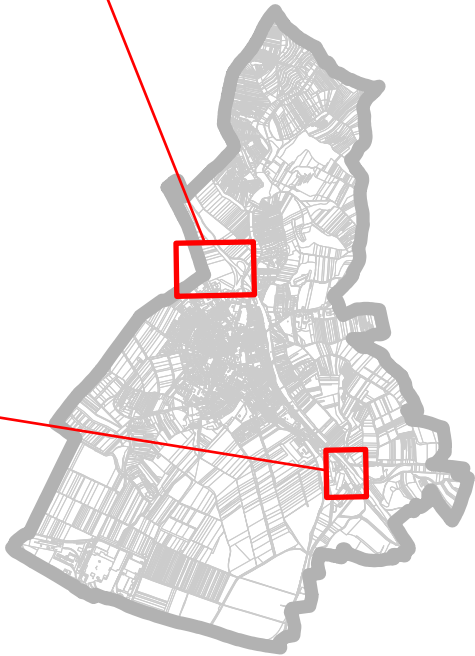

Poloha výřezu v rámci řešeného území

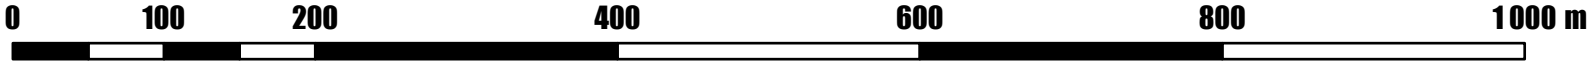

ZÁZNAM O ÚČINNOSTI	
Název dokumentace Změna č. 8 Územního plánu Hustopeče	
Správní orgán, který poslední změnu vydal: Zastupitelstvo města Hustopeče	
Pořadové číslo poslední změny:	x
Datum nabytí účinnosti:	xx.xx.xxxx
Pořizovatel: Městský úřad Hustopeče	
Oprávněná úřední osoba pořizovatele:	
Jméno a příjmení: Ing. arch. Lydie Filipová	
Funkce: vedoucí Odboru územního plánování	
otisk úředního razítka a podpis	

Název dokumentace: Změna č. 8 Územního plánu Hustopeče		
Název výkresu: Základní členění území	Měřítko: 1 : 5 000	Datum: 5 / 2026
	Číslo výkresu: B1	Číslo paré:
Část dokumentace: I. Územní plán "Výrok"		