

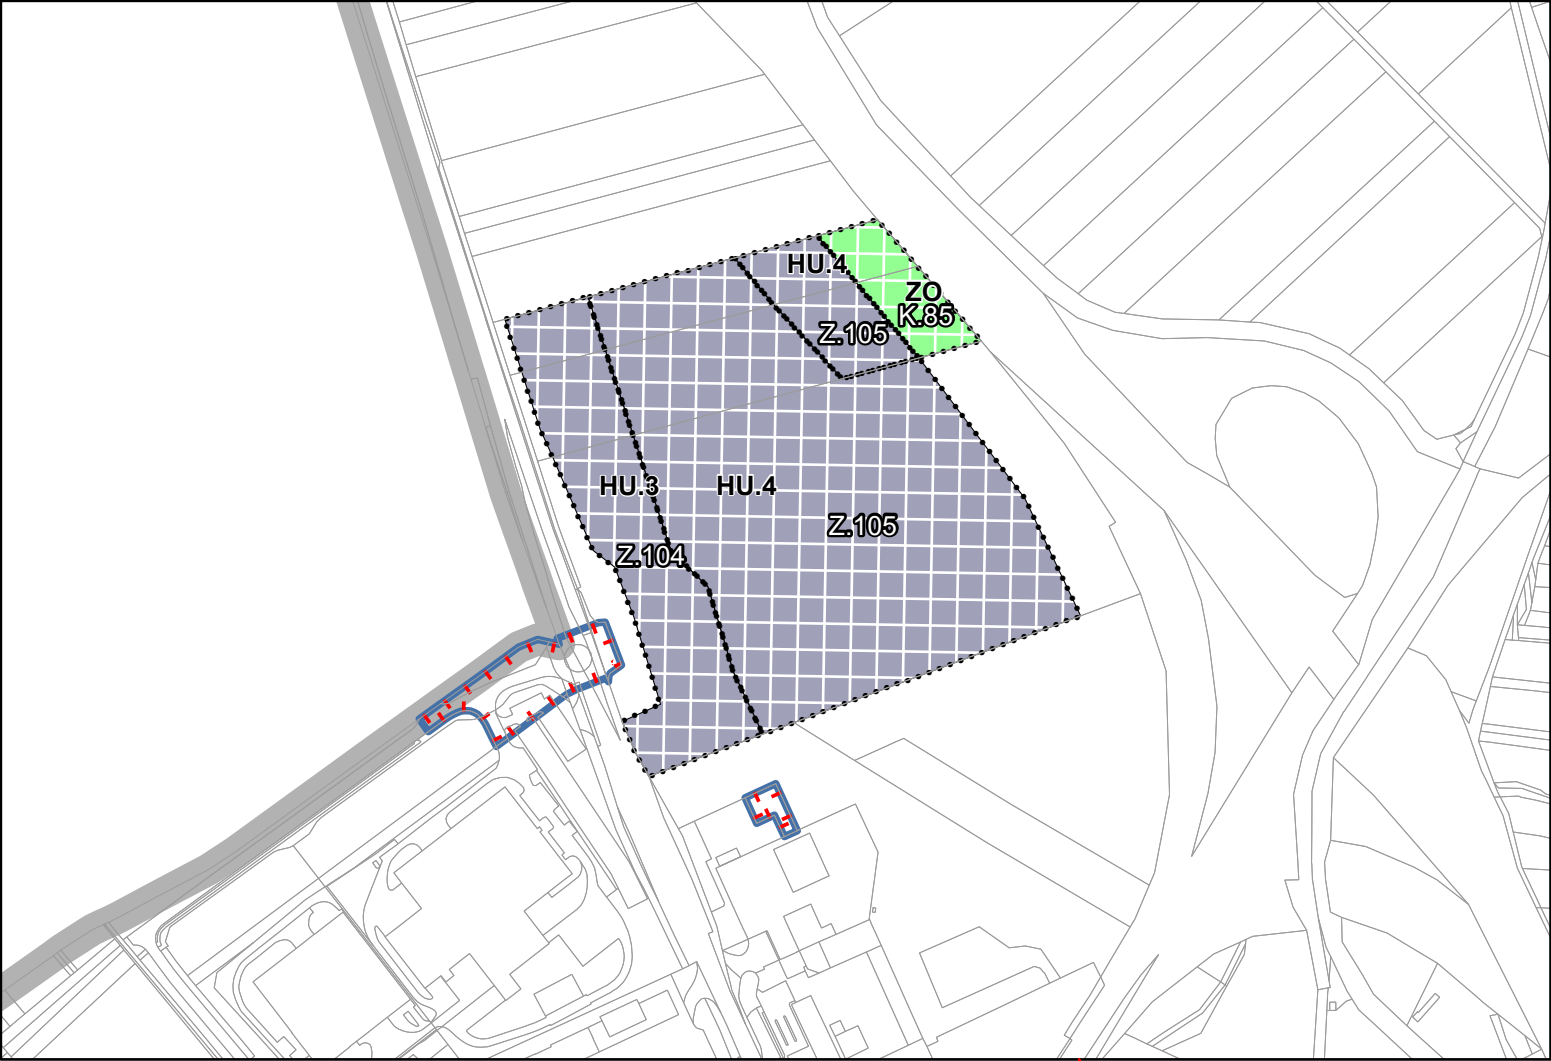
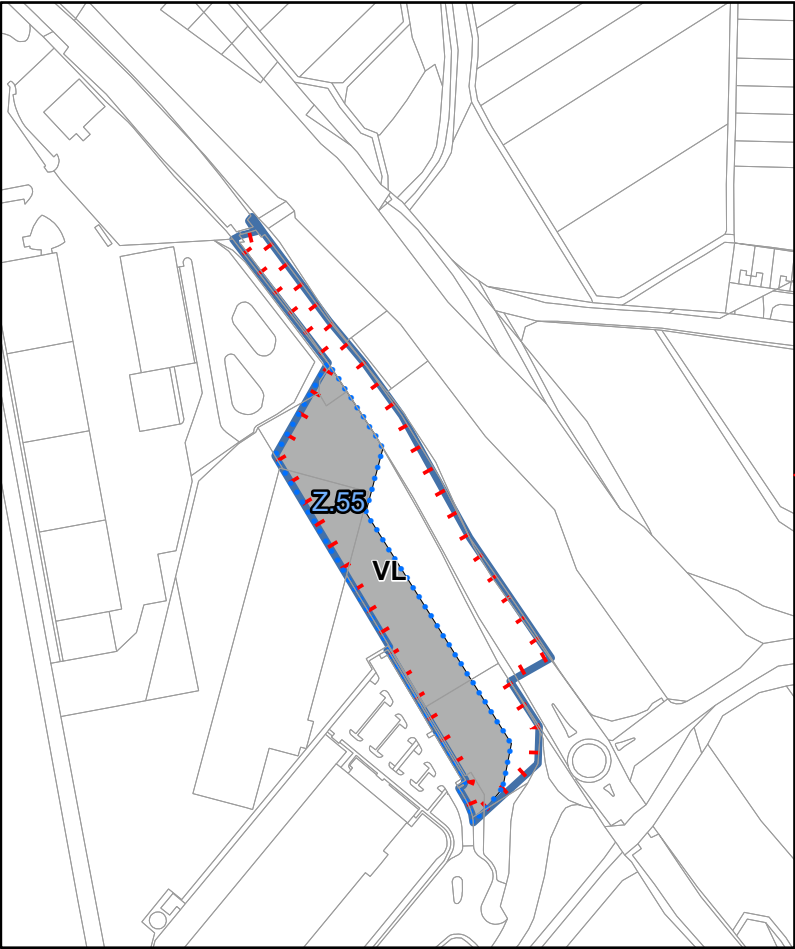


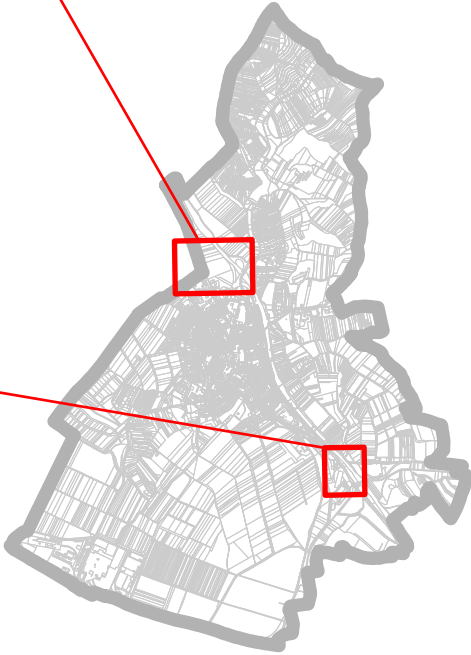

Poloha výřezu v rámci řešeného území

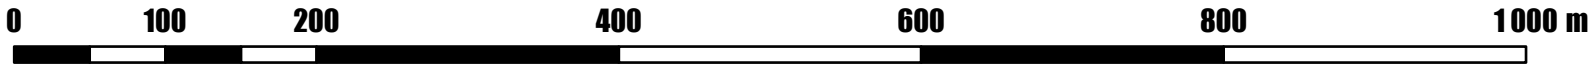

Legenda

Plochy s rozdílným způsobem využití - stav

VL Výroba lehká

Plochy s rozdílným způsobem využití - návrh

HU Smíšené výrobní všeobecné

ZO Zeleň ochranná a izolační

Ostatní

— hranice řešeného území

— hranice zastavěného území k 1. 11. 2025

— návrhová plocha vkládaná změnou

— návrhová plocha - rušeno

OZNAČENÍ PLOCH S ROZDÍLNÝM ZPŮSOBEM VYUŽITÍ

- BH způsob využití plochy
v index vinné sklepy
k index kovošrot
s index vinařství
1 index výška zástavby do 1 nadzemního podlaží
2 index výška zástavby do 2 nadzemních podlaží
3 index výška zástavby do 3 nadzemních podlaží
4 index výška zástavby do 4 nadzemních podlaží

- OK.1.(k1)
— zpřesnění využití plochy, výška zástavby
— index způsobu využití
— způsob využití

ZÁZNAM O ÚČINNOSTI

Název dokumentace
Změna č. 8 Územního plánu Hustopeče

Správní orgán, který poslední změnu vydal:
Zastupitelstvo města Hustopeče

Pořadové číslo poslední změny: **x**

Datum nabytí účinnosti: **xx.xx.xxxx**

Pořizovatel:
Městský úřad Hustopeče
Oprávněná úřední osoba pořizovatele:
Jméno a příjmení:
Ing. arch. Lydie Filipová
Funkce:
vedoucí Odboru územního plánování

otisk úředního razítka a podpis

Název dokumentace:
Změna č. 8 Územního plánu Hustopeče

Název výkresu:
Hlavní výkres

Část dokumentace:
I. Územní plán "Výrok"

Měřítko: **1 : 5 000** Datum: **5 / 2026**

Číslo výkresu: **B2** Číslo paré: