


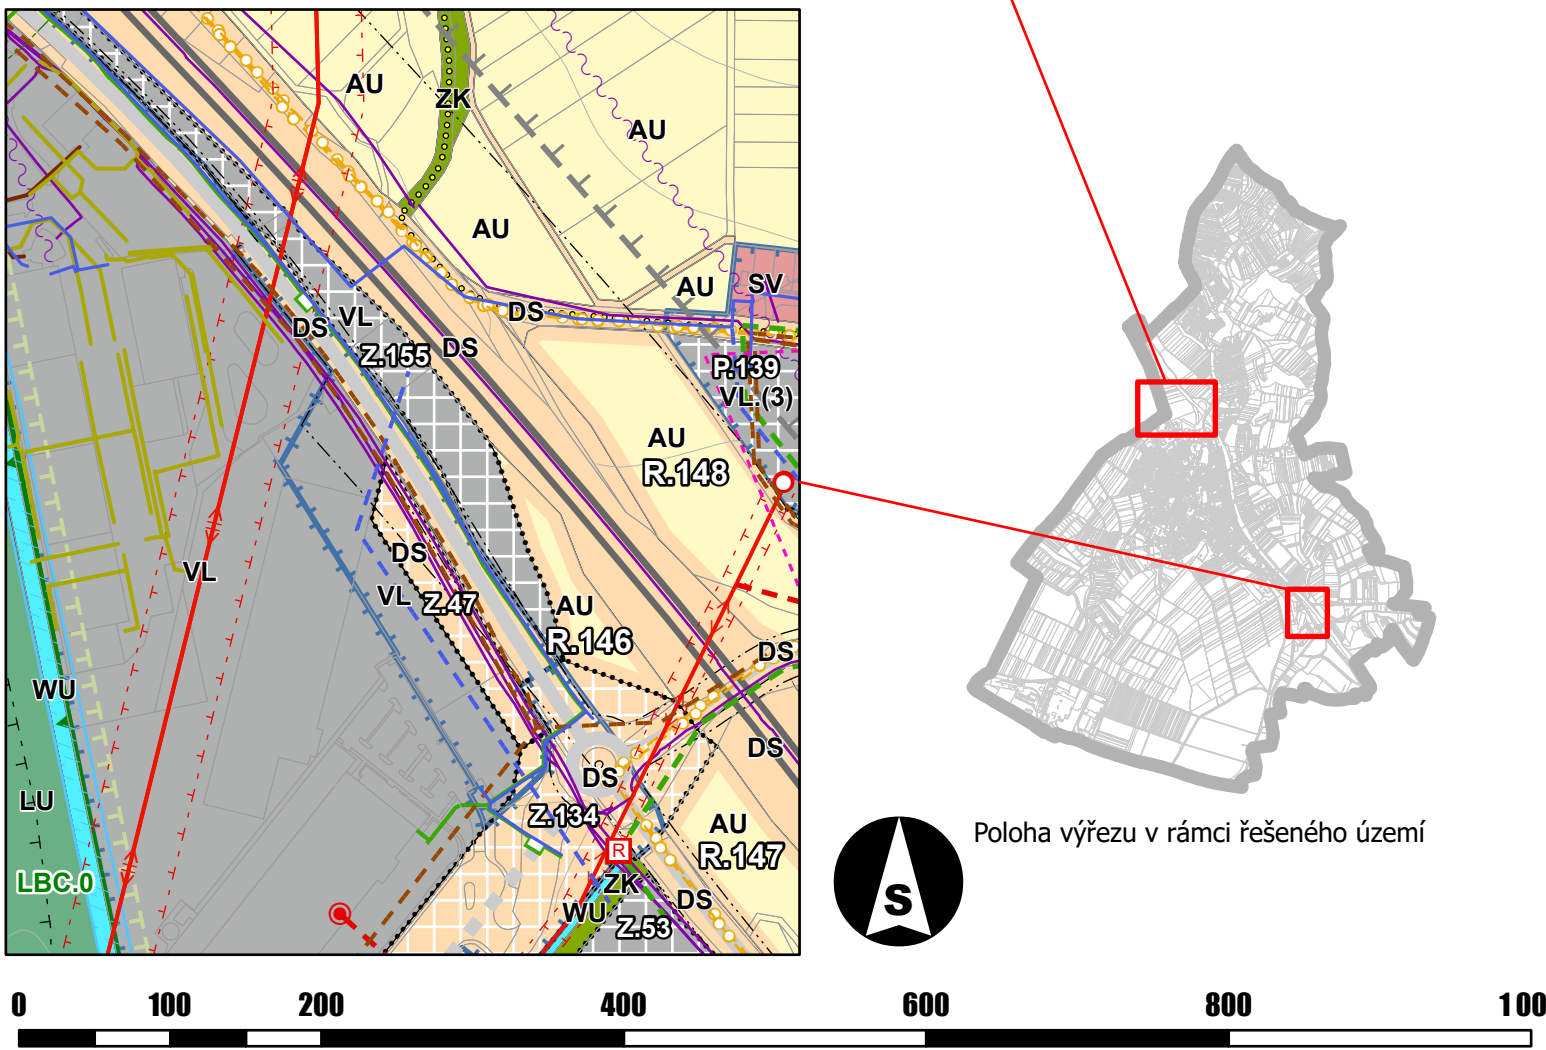

stabilizované	návrhové	územní rezerva	
BH			Bydlení hromadné
BI	BI	R.x	Bydlení individuální
OV	OV		Občanské vybavení veřejné
OS	OS		Občanské vybavení - sport
OH	OH		Občanské vybavení - hřištiny
OK	OK		Občanské vybavení komerční
OK.1	OK.1		Občanské vybavení komerční - malé a střední
PU	PU		Veřejná prostranství všeobecná
SC	SC		Smišené obytné centrální
SM	SM	R.x	Smišené obytné městské
SV	SV	R.x	Smišené obytné venkovské
DS	DS	R.x	Doprava silniční
DD	DD	R.x	Doprava drážní
TU	TU	R.x	Technická infrastruktura všeobecná
TO			Nakládání s odpady
VL	VL		Výroba lehká
VS			Skladové areály
VE			Výroba energie z obnovitelných zdrojů
VZ			Výroba zemědělská a lesnická
	VX		Výroba jiná
	HU		Smišené výrobní všeobecné
WU	WU		Vodní a vodoohospodářské všeobecné
AU			Zemědělské všeobecné
LU			Lesní všeobecné
NU	NU		Přírodní všeobecné
MU	MU		Smišené krajinné všeobecné
		R.x	Těžba nerostů všeobecná
ZO	ZO		Zeleň ochranná a izolační
ZK			Zeleň krajinná

BH	způsob využití plochy
v	index vinné sklepy
k	index kovošrot
s	index vlnatství
1	index výška zástavby do 1 nadzemního podlaží
2	index výška zástavby do 2 nadzemních podlaží
3	index výška zástavby do 3 nadzemních podlaží
4	index výška zástavby do 4 nadzemních podlaží

OK.1.(k1)	
	zpřesnění využití plochy, výška zástavby
	index způsobu využití
	způsob využití

	hranice řešeného území
	hranice zastavěného území
	území s architektonicky nebo urbanisticky významnými stavbami
	části územního plánu s prvky regulačního plánu
	koridor nad plochami s RZV z nadřazené dokumentace pro dopravní infrastrukturu
	zastavitelná plocha
	plocha přestavby
	plocha změny v krajině

stav	návrh	
		nadregionální biocentrum
		nadregionální biokoridor
		regionální biocentrum
		regionální biokoridor
		lokální biocentrum
		lokální biokoridor

-  Nemovitá kulturní památka
-  Území s archeologickými nálezy I. a II. typu
-  Válečný hrob, pietní místo

	Natura 2000 - evropsky významná lokalita
	Přírodní památka
	Přírodní památka - ochranné pásmo
	Významný krajinný prvek - registrovaný
	Plocha při okraji lesa s podmíněným využíváním

	Zóna havarijního plánování
	Objekt požární ochrany
	Sesuvné území
	Záplavové území vyhlášené
	Výhradní bilancované ložisko nerostných surovin

 Dálnice
 Silnice II. třídy - stav
 Silnice II. třídy - návrh
 Silnice II. třídy - rezerva
 Silnice III. třídy - stav
 Místní komunikace - stav
 Místní komunikace - návrh
 Železnice - stav
 Železnice - návrh
 Vlečka - stav
 Cyklistická / hipo trasa - stav
 hipostezka
 Turistická / naučná stezka - stav
 naučná stezka
 Ochranné pásmo dálnice a silnice
 Ochranné pásmo železnice

-  Vodovodní řád - stav
-  Vodovodní řád - návrh
-  Vodovodní řád užitkové vody - stav
-  Vodojem - stav
-  Kanalizace jednotná - stav
-  Kanalizace splašková - stav
-  Kanalizace dešťová - stav
-  Kanalizace - návrh
-  Čistírna odpadních vod - stav
-  Plynovod VTL - stav
-  Plynovod STL - stav
-  Plynovod uzemnění - stav
-  Plynovod - návrh
-  Regulační stanice plynu - stav
-  Stanice katodové ochrany - stav
-  Regulační stanice plynu - návrh
-  Bezpečnostní pásmo plynovodu

-  Venkovní vedení elektrické sítě VVN 220 kV - stav
-  Venkovní vedení elektrické sítě VVN 110 kV - stav
-  Venkovní vedení elektrické sítě VN 1 - 35 kV - stav
-  Kabelové vedení elektrické sítě VN 1 - 35 kV - stav
-  Vedení elektrické sítě vysokého napětí 1-35 kV - návrh
-  Rozvodna - stav
-  Transformační stanice - stav
-  Transformační stanice - návrh
-  Ochranné pásmo elektrického vedení
-  Telekomunikační kabel - stav
-  Radioreléová trasa - stav
-  Vysílací zařízení - stav
-  Základnová stanice - stav
-  OP komunikačního vedení
-  OP komunikačního zařízení

Název dokumentace	
Změna č. 8 Územního plánu Hustopeče	
Správní orgán, který poslední změnu vydal:	
Zastupitelstvo města Hustopeče	
Pořadové číslo poslední změny:	x
Datum nabytí účinnosti:	xx.xx.xxxx
Pořizovatel:	
Městský úřad Hustopeče	
Oprávněná úřední osoba pořizovatele:	
Jméno a příjmení:	
Ing. arch. Lydie Filipová	
Funkce:	
vedoucí Odboru územního plánování	
otisk úředního razítka a podpis	

Název dokumentace: Změna č. 8 Územního plánu Hustopeče		
Název výkresu: Koordinační výkres	Měřítko: 1 : 5 000	Datum: 5 / 2026
	Číslo výkresu:	Číslo paré:
Část dokumentace: II. Odůvodnění	D1	

Celé správní území města je situováno v ochranném pásmu radiolokačního zařízení Ministerstva obrany.
Do správního území města zasahuje koridor RR směrů Ministerstva obrany.
Celé správní území je zájmovým územím Ministerstva obrany z hlediska povolování vyjmenovaných druhů staveb