

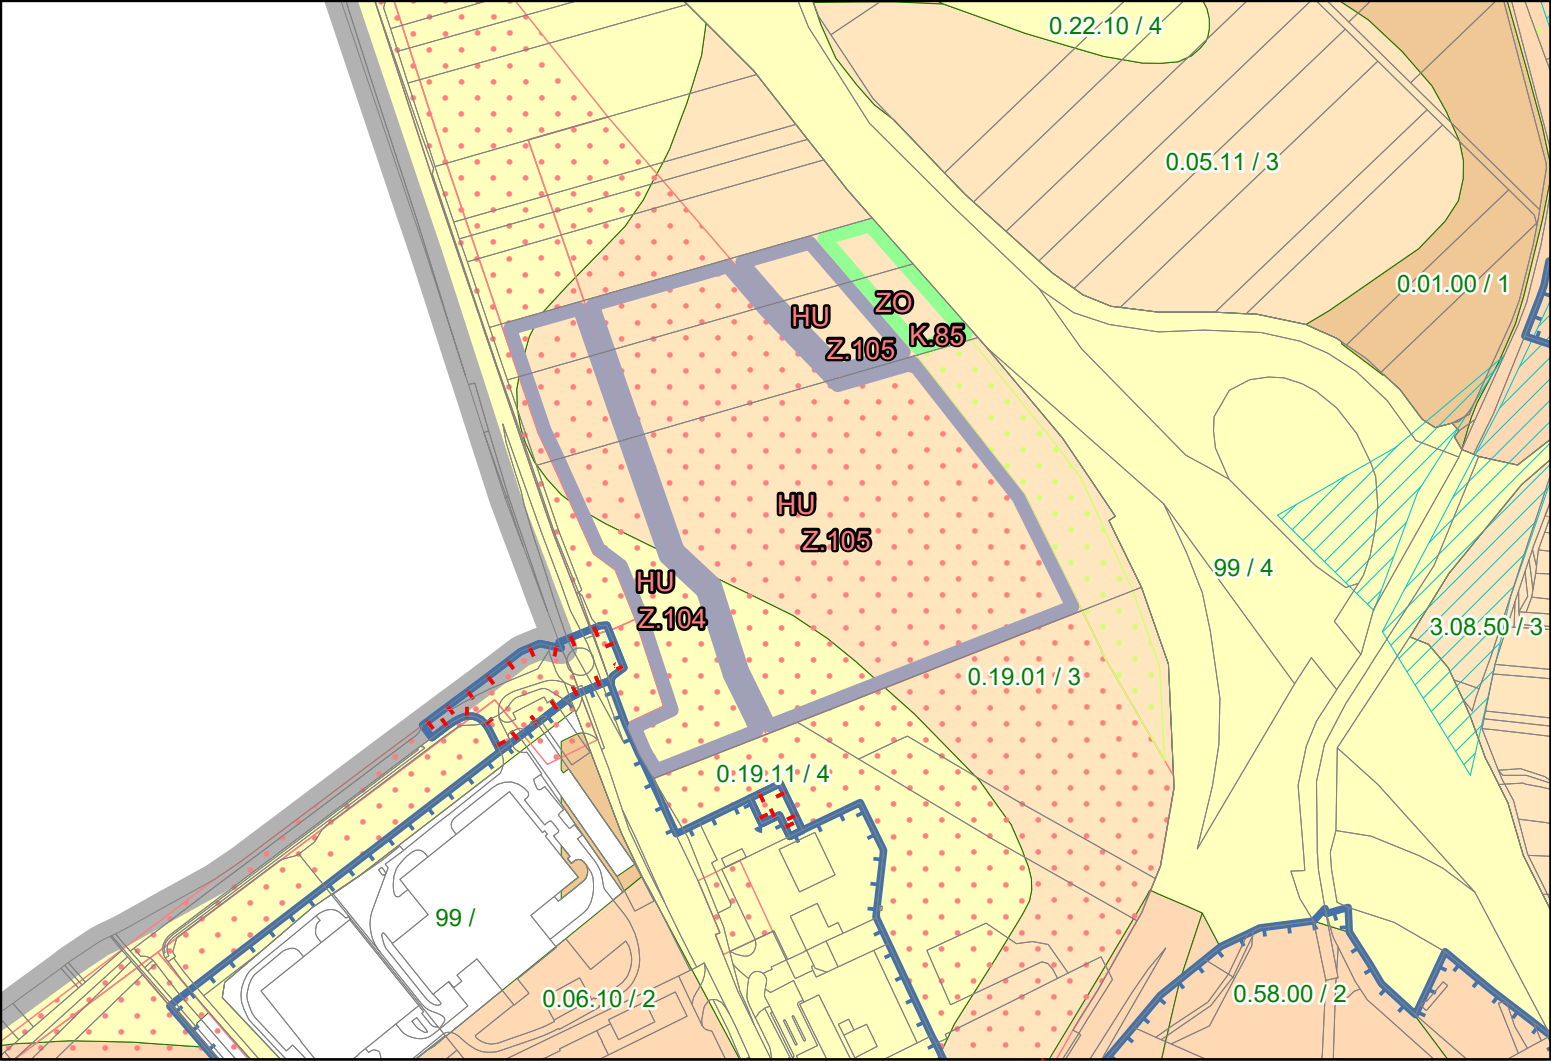
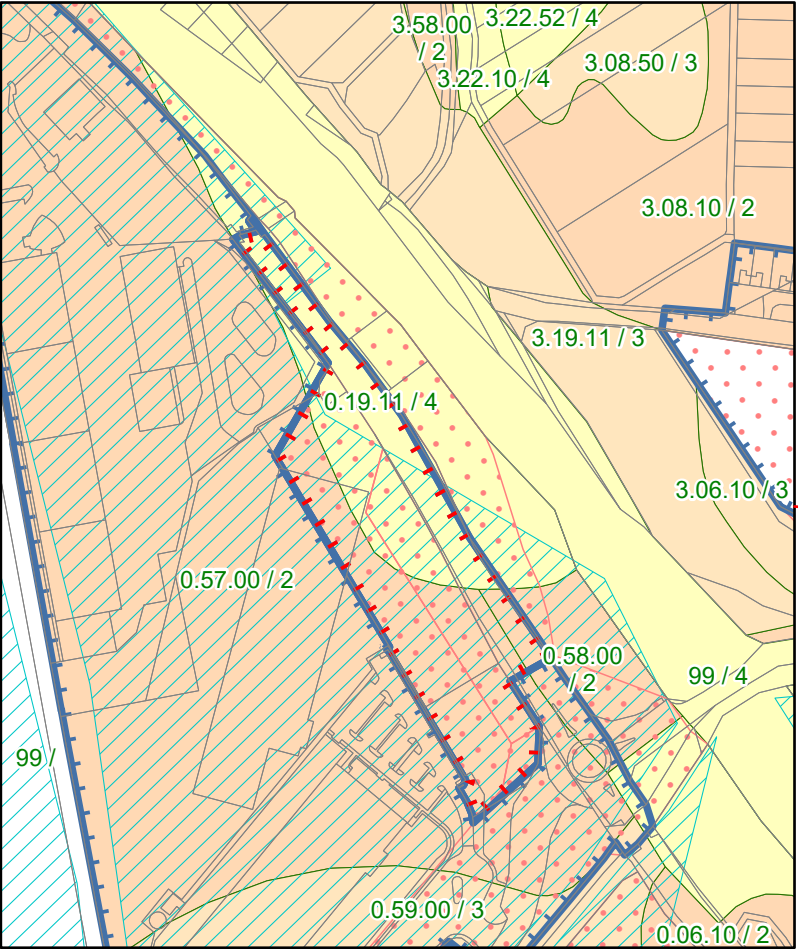


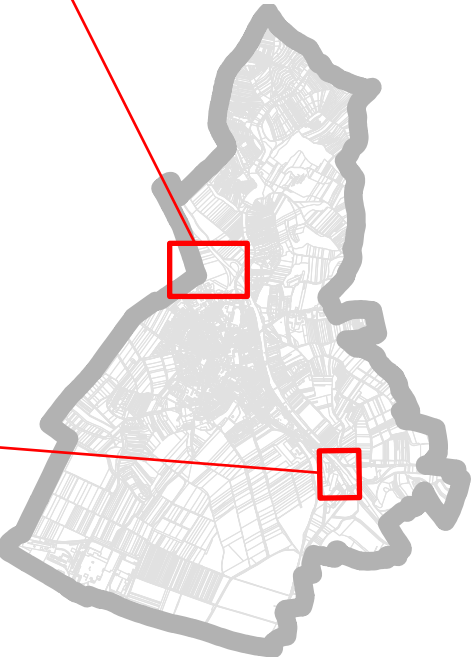

Poloha výřezu v rámci řešeného území

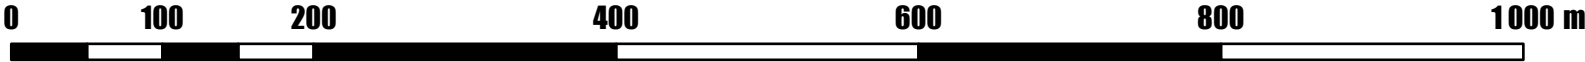

LEGENDA

Návrhová plocha vkládaná změnou

- HU - Smíšené výrobní všeobecné
- ZO - Zeleň ochranná a izolační

Návrhové plochy platného ÚP

- zábor ZPF dle platného ÚP - zastavitelná plocha
- zábor ZPF dle platného ÚP - plocha změny v krajině
- hranice řešeného území
- hranice zastavěného území dle platného ÚP
- hranice zastavěného území k 1. 11. 2025

Třídy ochrany BPEJ (s kódem BPEJ / hodnotou ochrany)

- I. třída chrany
- II. třída chrany
- III. třída chrany
- IV. třída chrany
- V. třída chrany
- Území s investicemi do půdy za účelem zlepšení půdní úrodnosti

ZÁZNAM O ÚČINNOSTI

Název dokumentace
Změna č. 8 Územního plánu Hustopeče

Správní orgán, který poslední změnu vydal:
Zastupitelstvo města Hustopeče

Pořadové číslo poslední změny: **x**

Datum nabytí účinnosti: **xx.xx.xxxx**

Pořizovatel:
Městský úřad Hustopeče

Oprávněná úřední osoba pořizovatele:
Jméno a příjmení:
Ing. arch. Lydie Filipová

Funkce:
vedoucí Odboru územního plánování

otisk úředního razítka a podpis

Název dokumentace:
Změna č. 8 Územního plánu Hustopeče

Název výkresu:
**Výkres předpokládaných záborů
půdního fondu**

Část dokumentace:
II. Odůvodnění

Měřítko: **1 : 5 000**

Datum: **5 / 2026**

Číslo výkresu:

Číslo paré:

D3