



# MORKŮVKY

## ÚZEMNÍ PLÁN

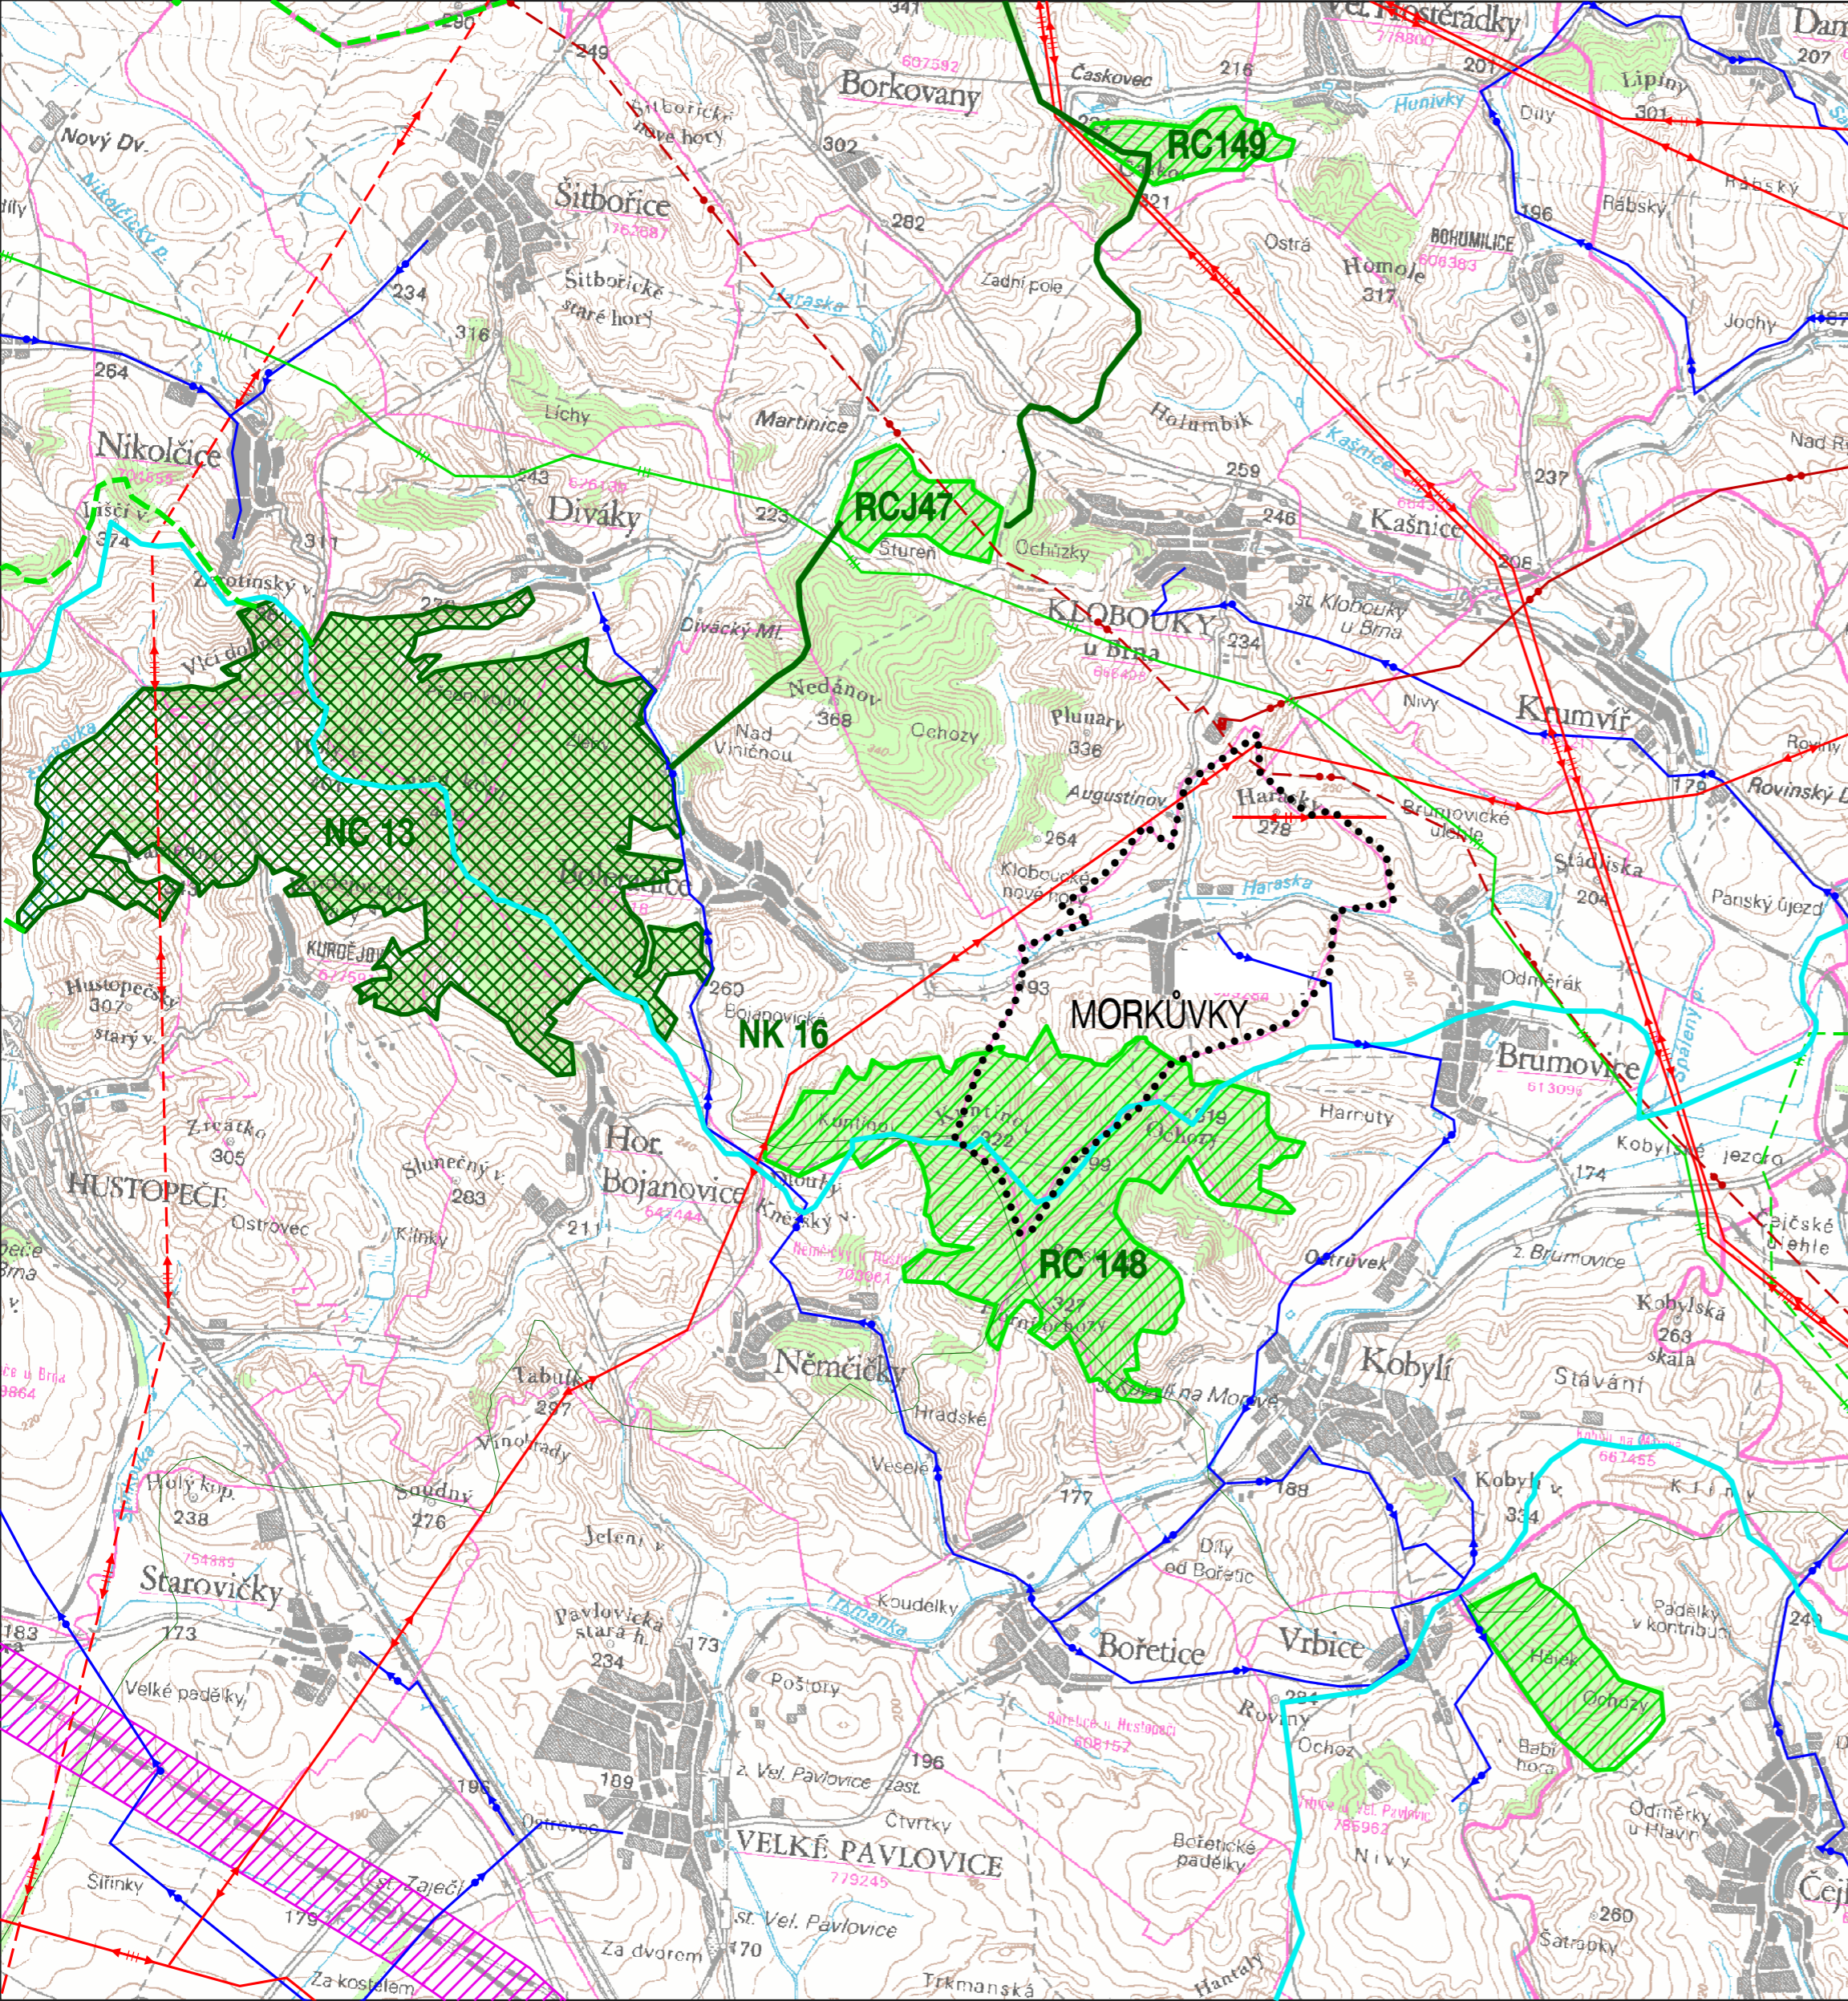

### LEGENDA

STAV	NÁVRH	
●●●●●●●●		ŘEŠENÉ ÚZEMÍ
—		HRANICE KATASTRŮ
		KORIDOR VRT - ÚZEMNÍ REZERVA
		ZASOBOVACÍ VODOVODNÍ ŘÁD
		VENKOVNÍ VEDENÍ ELEKTRICKÉ SÍTĚ VN 400 KV
		VENKOVNÍ VEDENÍ ELEKTRICKÉ SÍTĚ VN 220 KV
		VENKOVNÍ VEDENÍ ELEKTRICKÉ SÍTĚ VN 110 KV
		PRODUKTOVOD
		PLYNOVOD VTL
		NADREGIONÁLNÍ BIOCENTRUM
		NADREGIONÁLNÍ BIKORIDOR
		REGIONÁLNÍ BIOCENTRUM
		REGIONÁLNÍ BIKORIDOR
		PROTIPOVODŇOVÁ OBLAST

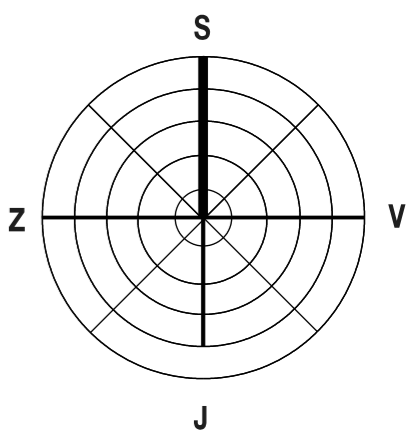

### VÝKRES ŠIRŠÍCH VZTAHŮ

ÚZEMNÍ PLÁN MORKŮVKY		
EVIDENČNÍ ČÍSLO :	210 - 001 - 391	
ZHOTOVITEL :	URBANISTICKÉ STŘEDISKO BRNO, SPOL. S. R. O.	
PROJEKTANTI :	ING. ARCH. V. CIZNEROVÁ, ING. ARCH. M. VÁVROVÁ ING. P. VESELÝ, MGR. M. NOVOTNÝ, ING. J. HRNČÍŘ	
POŘIZOVATEL :	MĚSTSKÝ ÚŘAD HUSTOPEČE	
MĚŘÍTKO :	1: 50 000	
DATUM :	BŘEZEN 2011	