


ÚZEMNÍ STUDIE - Hustopeče S5 a S9

L E G E N D A

- dopravní vazby na město
- pěší vazby na město
- prostorové vazby na město
- zelené vazby na okolí města

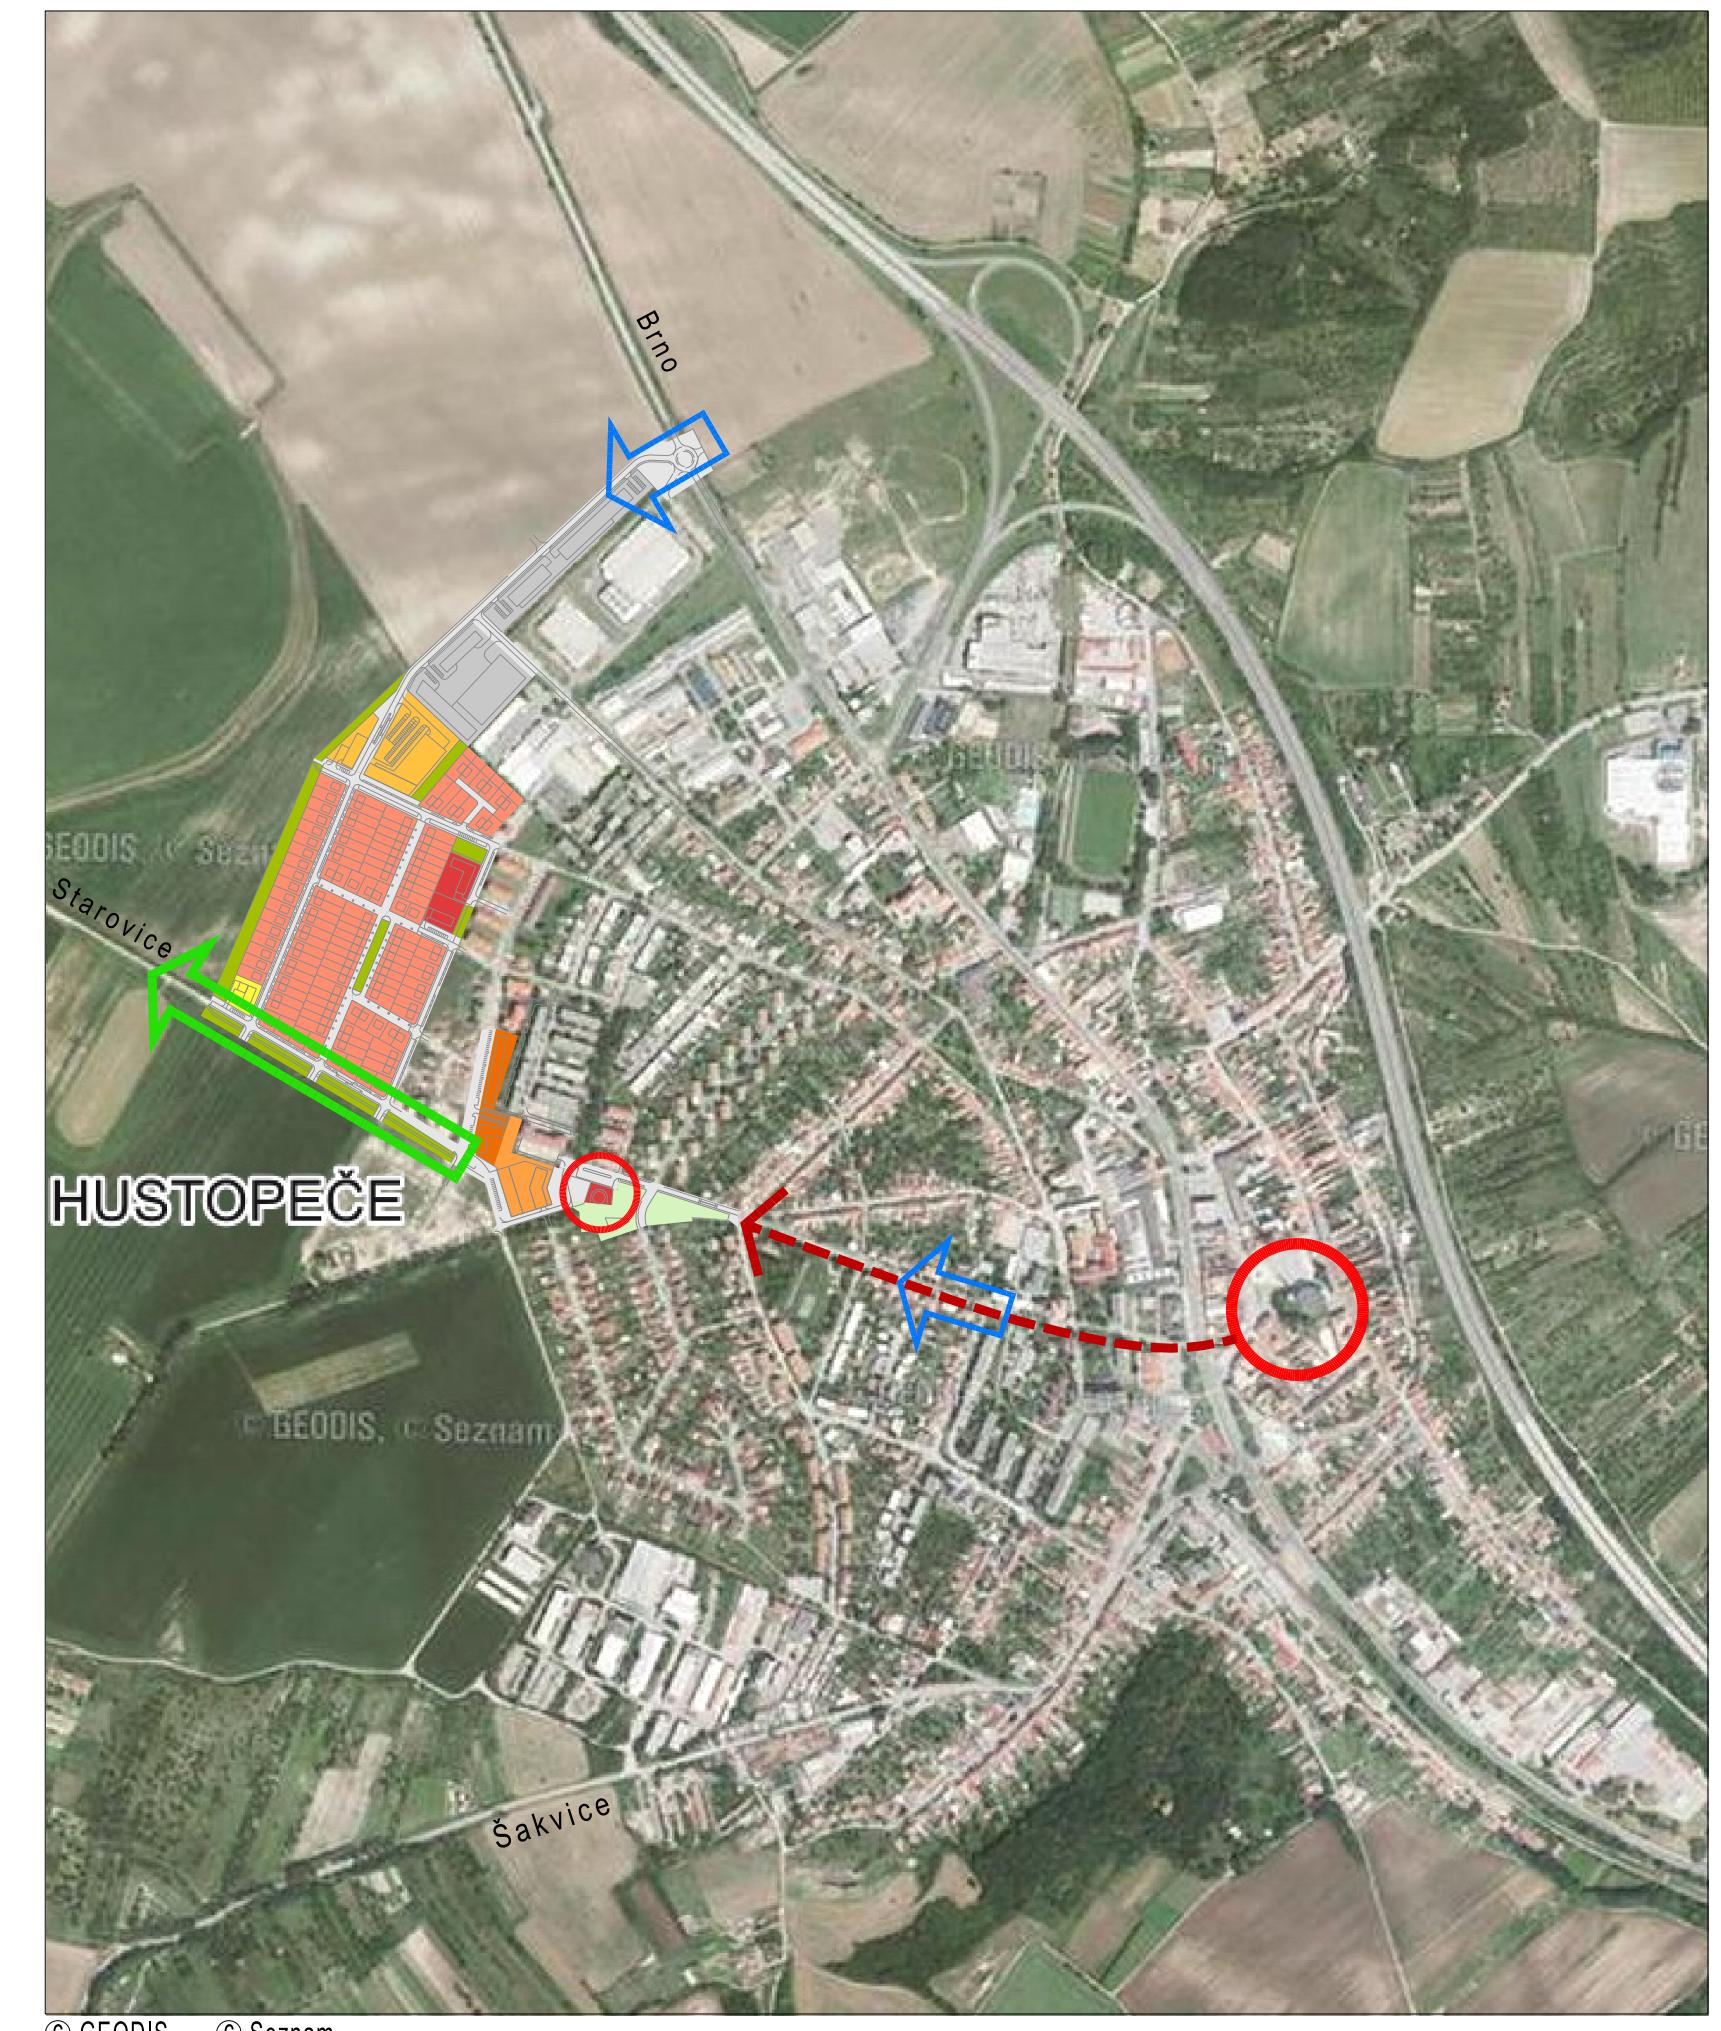

© GEODIS © Seznam

Atelier Tišnovka	ÚZEMNÍ STUDIE - HUSTOPEČE S5	atelier ERA urbanismus a architektura sorūžení architektů Fixel&Pech
ÚZEMNÍ STUDIE - HUSTOPEČE S9		
VÝKRES ŠIRŠÍCH VZTAHŮ		
OBJEDNATEL: MĚSTO HUSTOPEČE		
POŘIZOVATEL: MÚ HUSTOPEČE, ODBOR REGIONÁLNÍHO ROZVOJE		
ZHOTOVITEL: ING.ARCH. MILOŠ KLEMENT	ČÍSLO PARÉ:	
AUTORI: ING.ARCH. JIŘÍ FIXEL, ING.ARCH. MILOŠ KLEMENT, ING.ARCH. Zbyněk PECH, ING.ARCH. PETR TODOROV		
SPOLUPRÁCE:		
ÚPP: ÚZEMNÍ STUDIE	DATUM: 12/2015	MĚŘÍTKO: 1 : 10 000
		01
	ČÍSLO VÝKRESU:	