

ZMĚNA Č. 4 ÚZEMNÍHO PLÁNU SÍDELNÍHO ÚTVARU VELKÉ NĚMČICE

DÍLČÍ ZMĚNY Č. 4.03.1, 4.03.2, 4.04, 4.05

LEGENDA:

HRANICE				
		hranice katastrálního území		
		zastavěné území k 1. 3. 2016		
		hranice zastavitelného území změnou č. 4		
ZÁSADY USPOŘÁDÁNÍ ÚZEMÍ				
FUNKČNÍ VYUŽITÍ PLOCH V SOUČASNĚ ZASTAVĚNÉM A ZASTAVITELNÉM ÚZEMÍ				
ZÁVAZNÁ ČÁST			SMĚRNÁ ČÁST	
SOUČASNĚ ZASTAVĚNÉ ÚZEMÍ	ZASTAVITELNÉ ÚZEMÍ	REZERVA	ZÁKLADNÍ FUNKCE	FUNKČNÍ TYP
STABILIZOVANÉ ÚZEMÍ	ROZVOJOVÉ ÚZEMÍ	MOŽNÝ ROZVOJ ZASTAVITELNÉHO ÚZEMÍ	4.01 identifikace lokality	
	Br		BYDLENÍ - B plochy pro obytné účely, rekreační využití a základní občanskou a technickou vybavenost související bezprostředně s bydlením.	Br bydlení v rodinných domech a nízkopodlažní bytové zástavbě
	Px		KRAJINNÉ ZÓNY PRODUKČNÍ- P plochy vhodné pro zemědělskou produkci, intenzita využití je limitována přírodními podmínkami a ochrannou krajinného rázu.	Px plochy zemědělské - specifické - plochy pro lesní školku
	VI		VÝROBA - V plochy pro umístění zařízení průmyslové a zemědělské výroby, výrobních služeb a skladů	VI zařízení lesní výroby a správy
	Dx		plochy pro umístění cyklistické stezky, cykloturistické trasy a technické infrastruktury	Dx cyklostezka, cykloturistická trasa

SEZNAM DÍLČÍCH ZMĚN:


změna 4.03.1 - návrh plochy Px - plochy zemědělské - specifické - plochy pro lesní školku) na stabilizované ploše Po - orná půda
změna 4.03.2 - návrh rozvojové plochy VI - zařízení lesní výroby a správy
změna 4.04 - návrh rozvojové plochy Br - bydlení v rodinných domech
změna 4.05 - návrh rozvojové plochy Dx - cyklostezka, cykloturistická trasa

NÁVRH VYUŽITÍ ÚZEMÍ SÍDLA A KRAJINY (HLAVNÍ VÝKRES)

SRPEN 2017

M 1 : 5 000

1a

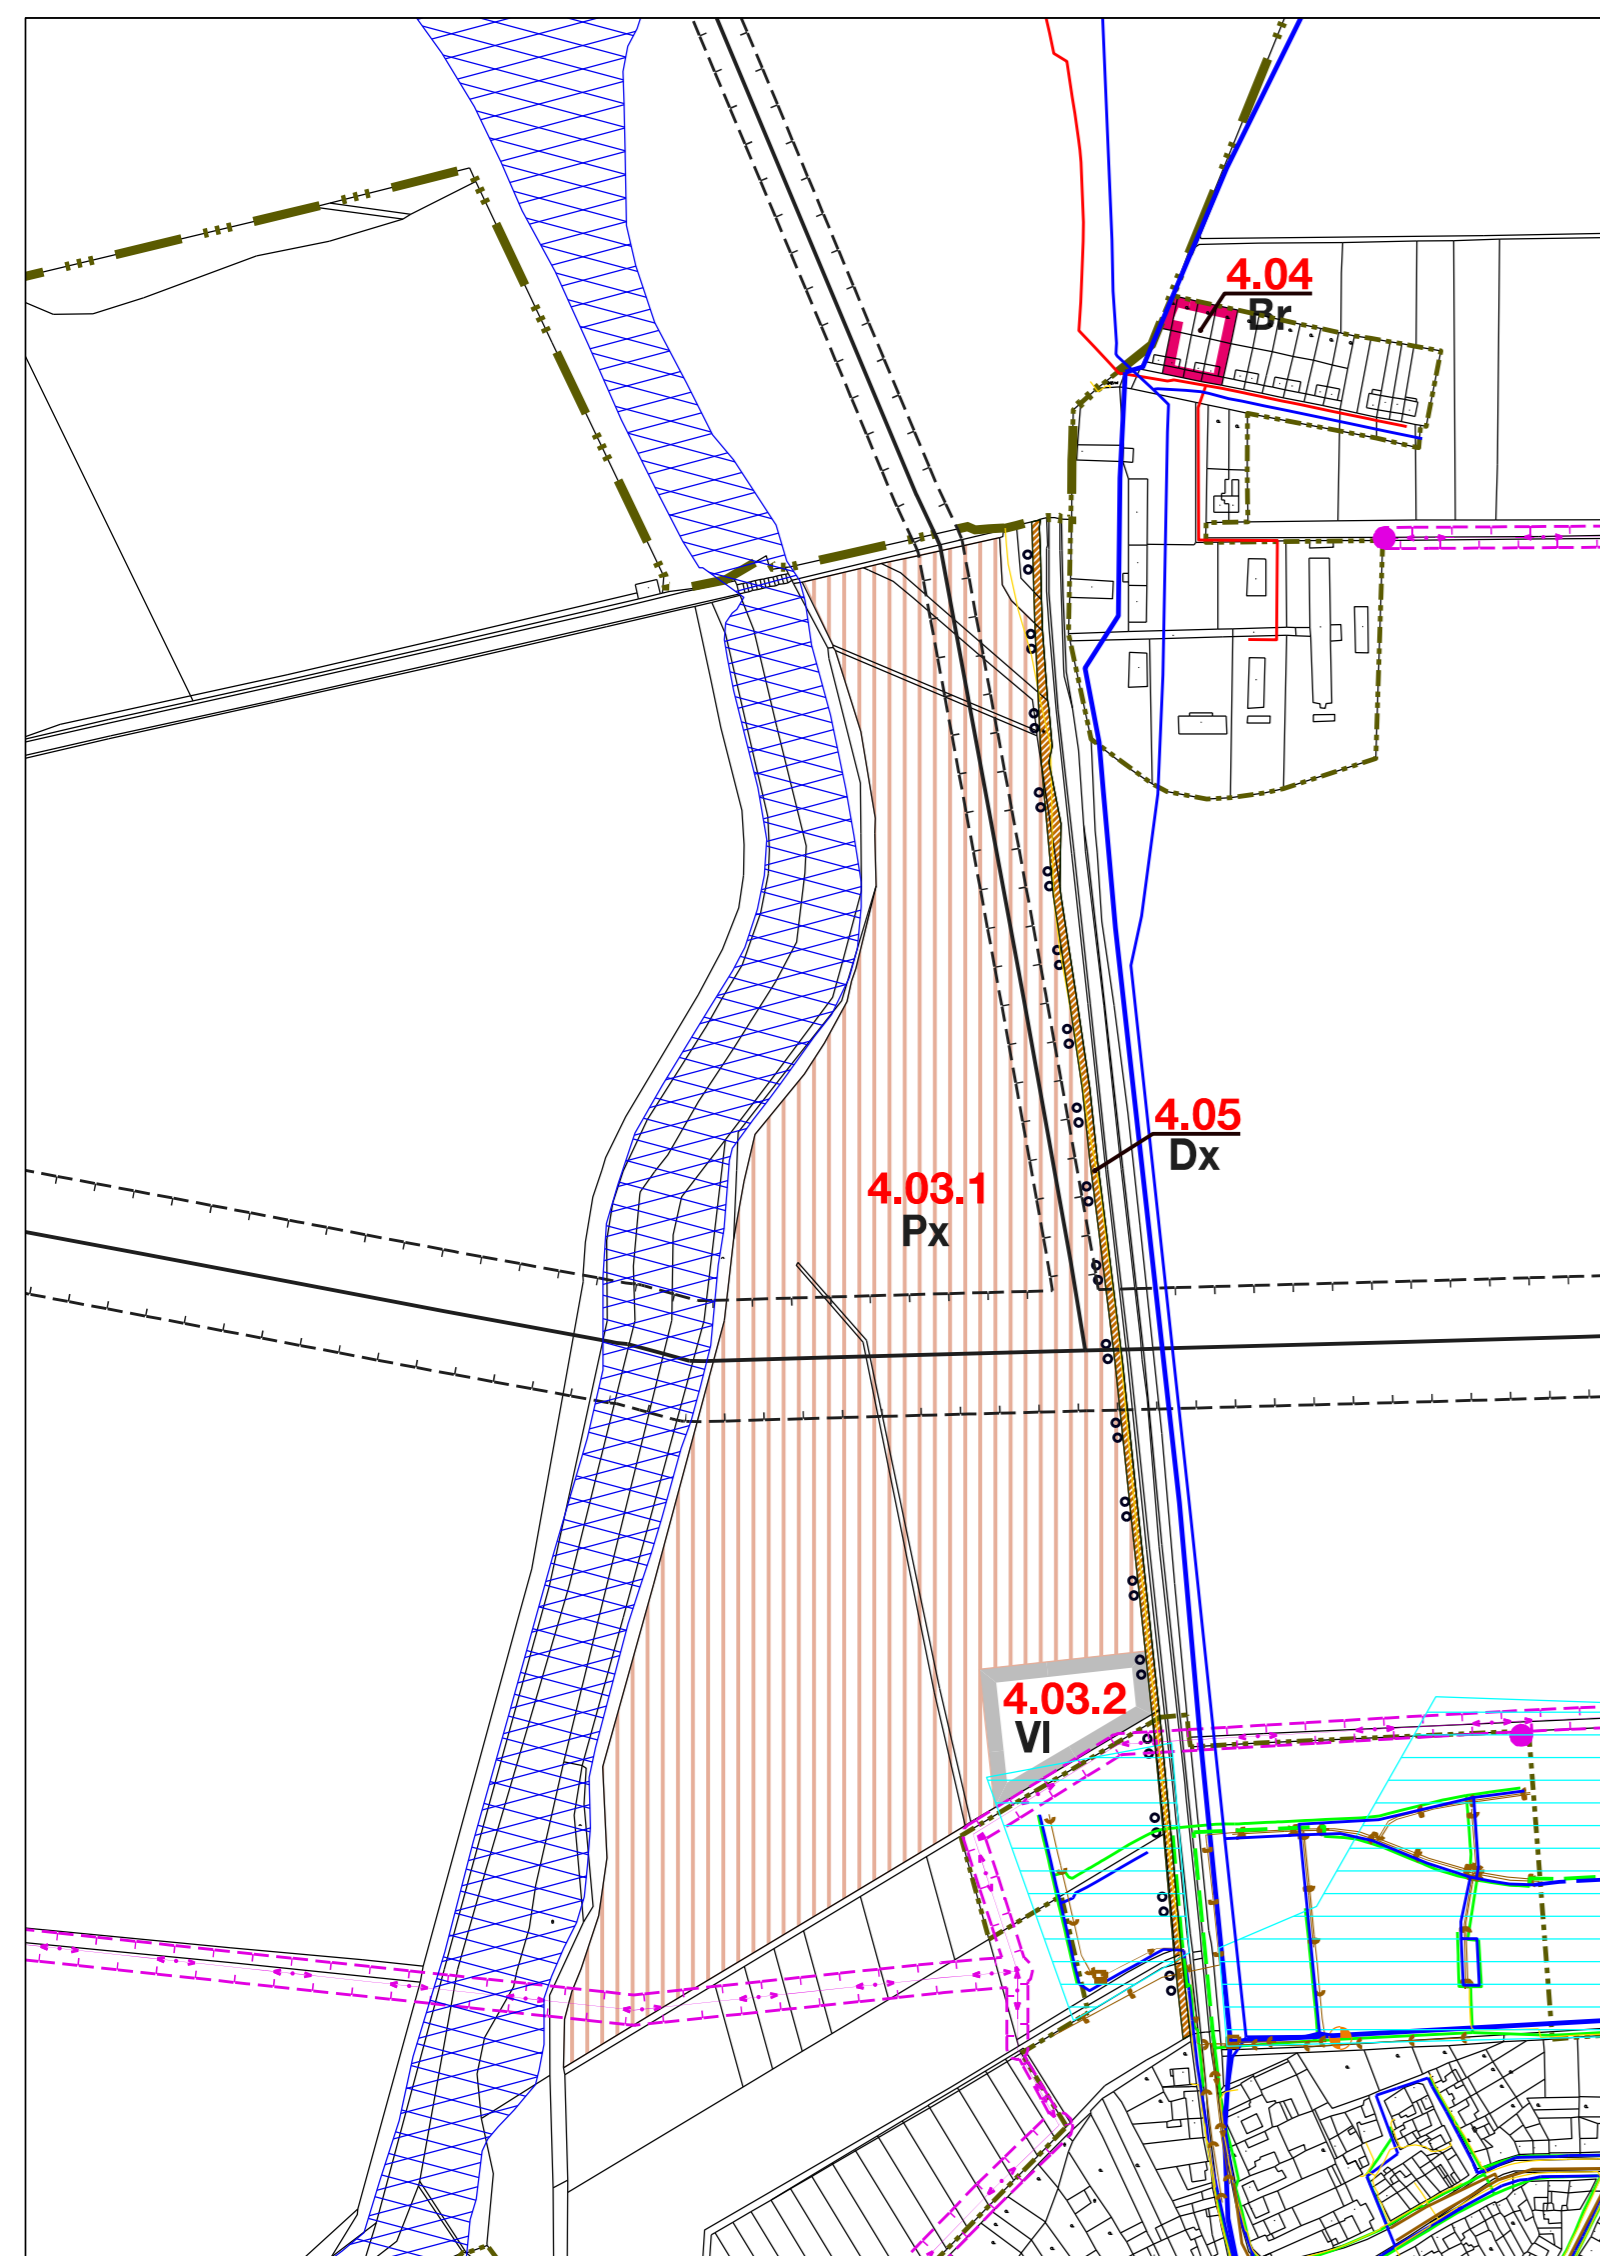

ZÁSOBOVÁNÍ VODOU		
STAV	NÁVRH	
		vodovodní řad - hlavní
		vodovodní řad - místní
		čerpací stanice
ODKANALIZOVÁNÍ		
STAV	NÁVRH	
		jednotná kanalizace
		splašková kanalizace
		dešťová kanalizace
		tlaková kanalizace
		čistiřna odpadních vod
		čerpací stanice
		záplavové území Q100
		meliiorace
ZÁSOBOVÁNÍ PLYNEM		
STAV	NÁVRH	
		VTL plynovod do 40 barů
		bezpečnostní pásmo VTL plynovodu do 40 barů
		VTL regulační stanice
		STL plynovod
		NTL plynovod
		zařízení SKAO
		ochranné pásmo SKAO
ZÁSOBOVÁNÍ ELEKTRICKOU ENERGIÍ		
		nadzemní vedení vn 22 kV
		ochranné pásmo nadzemního vedení vn
		sloupová trafostanice 22 / 0,4 kV
		podzemní vedení vn 22 kV
		zděná trafostanice
SPOJE		
STAV	NÁVRH	
		telekomunikační vedení - místní síť
		telekomunikační vedení - rr paprsek
		telekomunikační zařízení