

ZMĚNA Č. 4 ÚZEMNÍHO PLÁNU SÍDELNÍHO ÚTVARU VELKÉ NĚMČICE

DÍLČÍ ZMĚNY Č. 4.01, 4.02.


LEGENDA:

HRANICE				
— · · · — · · · —		hranice katastrálního území		
— · · · — · · · —		zastavěné území k 1. 3. 2016		
— · · · — · · · —		hranice zastavitelného území změnou č. 4		
ZÁSADY USPOŘÁDÁNÍ ÚZEMÍ				
FUNKČNÍ VYUŽITÍ PLOCH V SOUČASNĚ ZASTAVĚNÉM A ZASTAVITELNÉM ÚZEMÍ				
ZÁVAZNÁ ČÁST				SMĚRNÁ ČÁST
SOUČASNĚ ZASTAVĚNÉ ÚZEMÍ	ZASTAVITELNÉ ÚZEMÍ	REZERVA	ZÁKLADNÍ FUNKCE	FUNKČNÍ TYP
STABILIZOVANÉ ÚZEMÍ	ROZVOJOVÉ ÚZEMÍ	MOŽNÝ ROZVOJ ZASTAVITEL.ÚZEMÍ	4.01 identifikace lokality	
	Br		BYDLENÍ - B plochy pro obytné účely, rekreační využití a základní občanskou a technickou vybavenost související bezprostředně s bydlením.	Br bydlení v rodinných domech a nízkopodlažní bytové zástavbě
	Vs		VÝROBA - V plochy pro umístění zařízení průmyslové a zemědělské výroby, výrobních služeb a skladů	Vs výrobní služby a řemesla

SEZNAM DÍLČÍCH ZMĚN

změna 4.01 - návrh rozvojové plochy Vs - výrobní služby a řemesla (výroba a uskladnění vína a provozovna zemědělské techniky) na stabilizované ploše Pz

změna 4.02 - návrh rozvojové plochy Br bydlení v rodinných domech na stabilizované ploše Pz - zahrady, drobná drážba, sady, vinice

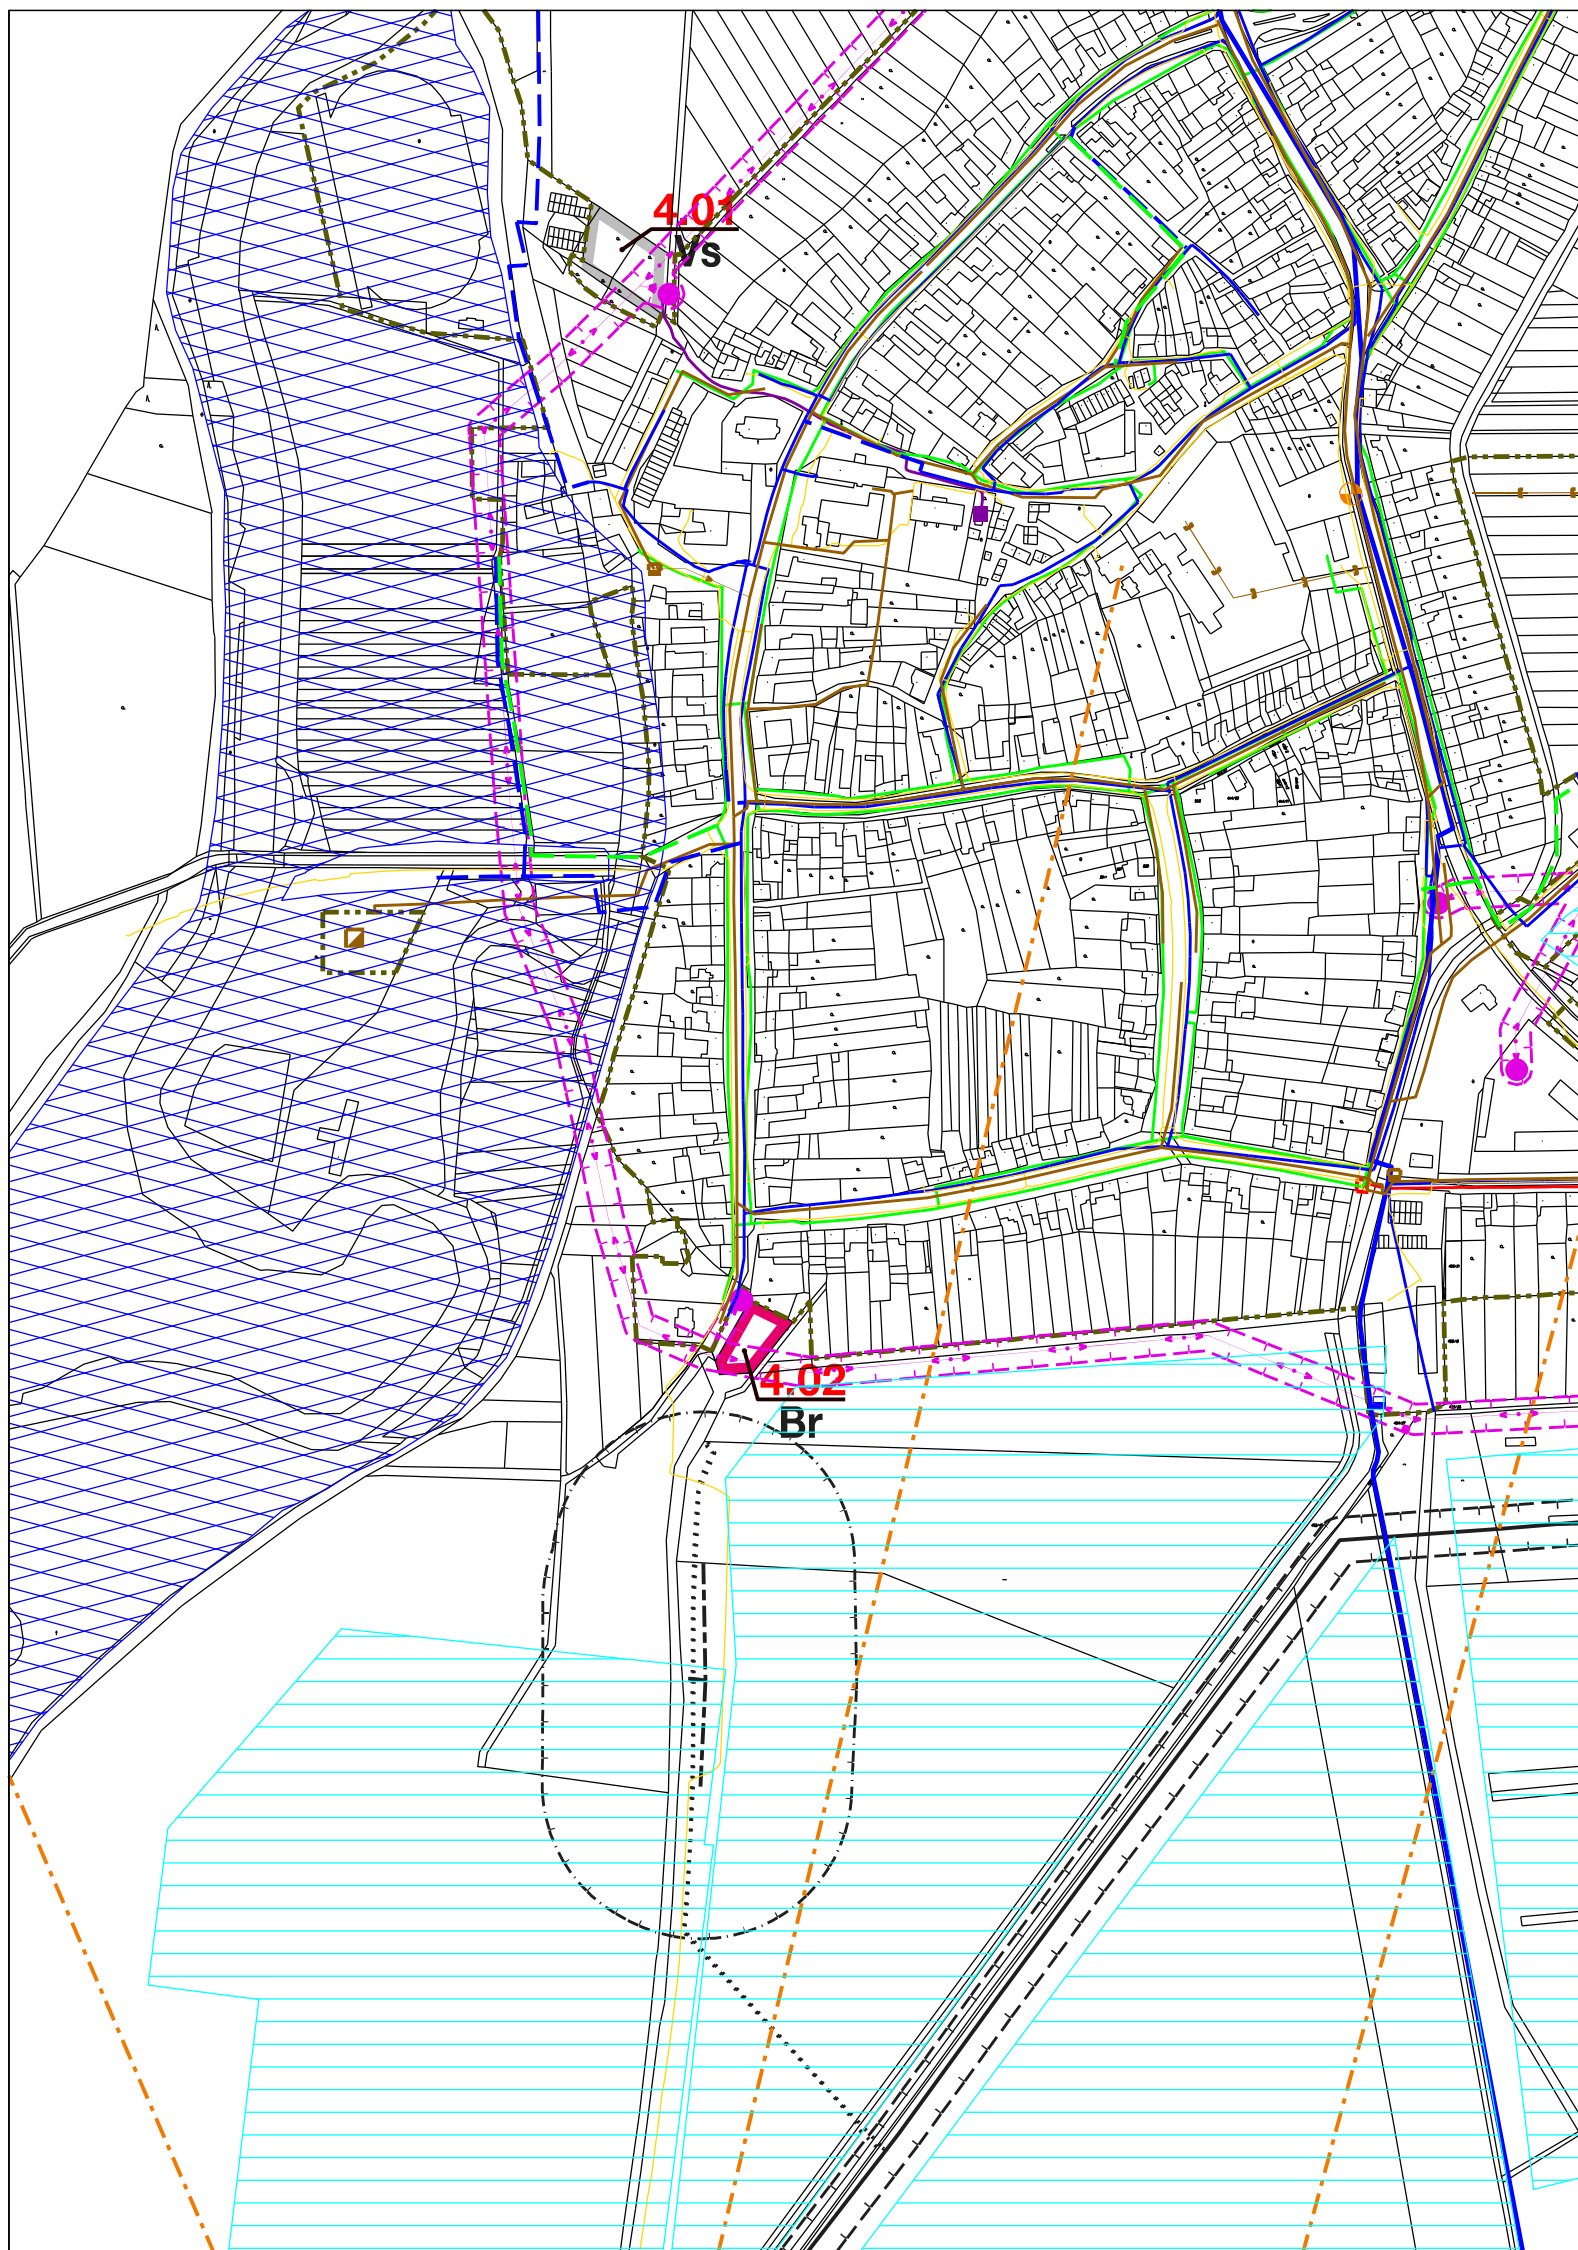

ZÁSOBOVÁNÍ VODOU		
STAV	NÁVRH	
—	—	vodovodní řad - hlavní
—	- - -	vodovodní řad - místní
■		čerpací stanice
ODKANALIZOVÁNÍ		
STAV	NÁVRH	
—	- - -	jednotná kanalizace
← ← ←		splašková kanalizace
← ← ←		dešťová kanalizace
— · · ·		tlaková kanalizace
■		čistiřna odpadních vod
■		čerpací stanice
■		záplavové území Q100
■		melliorace
ZÁSOBOVÁNÍ PLYNEM		
STAV	NÁVRH	
—		VTL plynovod do 40 barů
- - -		bezpečnostní pásmo VTL plynovodu do 40 barů
■		VTL regulační stanice
—		STL plynovod
— · · ·		NTL plynovod
—		zařízení SKAO
- - -		ochranné pásmo SKAO
ZÁSOBOVÁNÍ ELEKTRICKOU ENERGIÍ		
— · · ·		nadzemní vedení vn 22 kV
— · · ·		ochranné pásmo nadzemního vedení vn
●		sloupová trafostanice 22 / 0,4 kV
— · · ·		podzemní vedení vn 22 kV
■		zděná trafostanice
SPOJE		
STAV	NÁVRH	
—		telekomunikační vedení - místní síť
- - -		telekomunikační vedení - rr paprsek
●		telekomunikační zařízení

NÁVRH VYUŽITÍ ÚZEMÍ SÍDLA A KRAJINY (HLAVNÍ VÝKRES)

SRPEN 2017

M 1 : 5 000

1b