


# ZMĚNA Č. 4 ÚZEMNÍHO PLÁNU SÍDELNÍHO ÚTVARU VELKÉ NĚMČICE

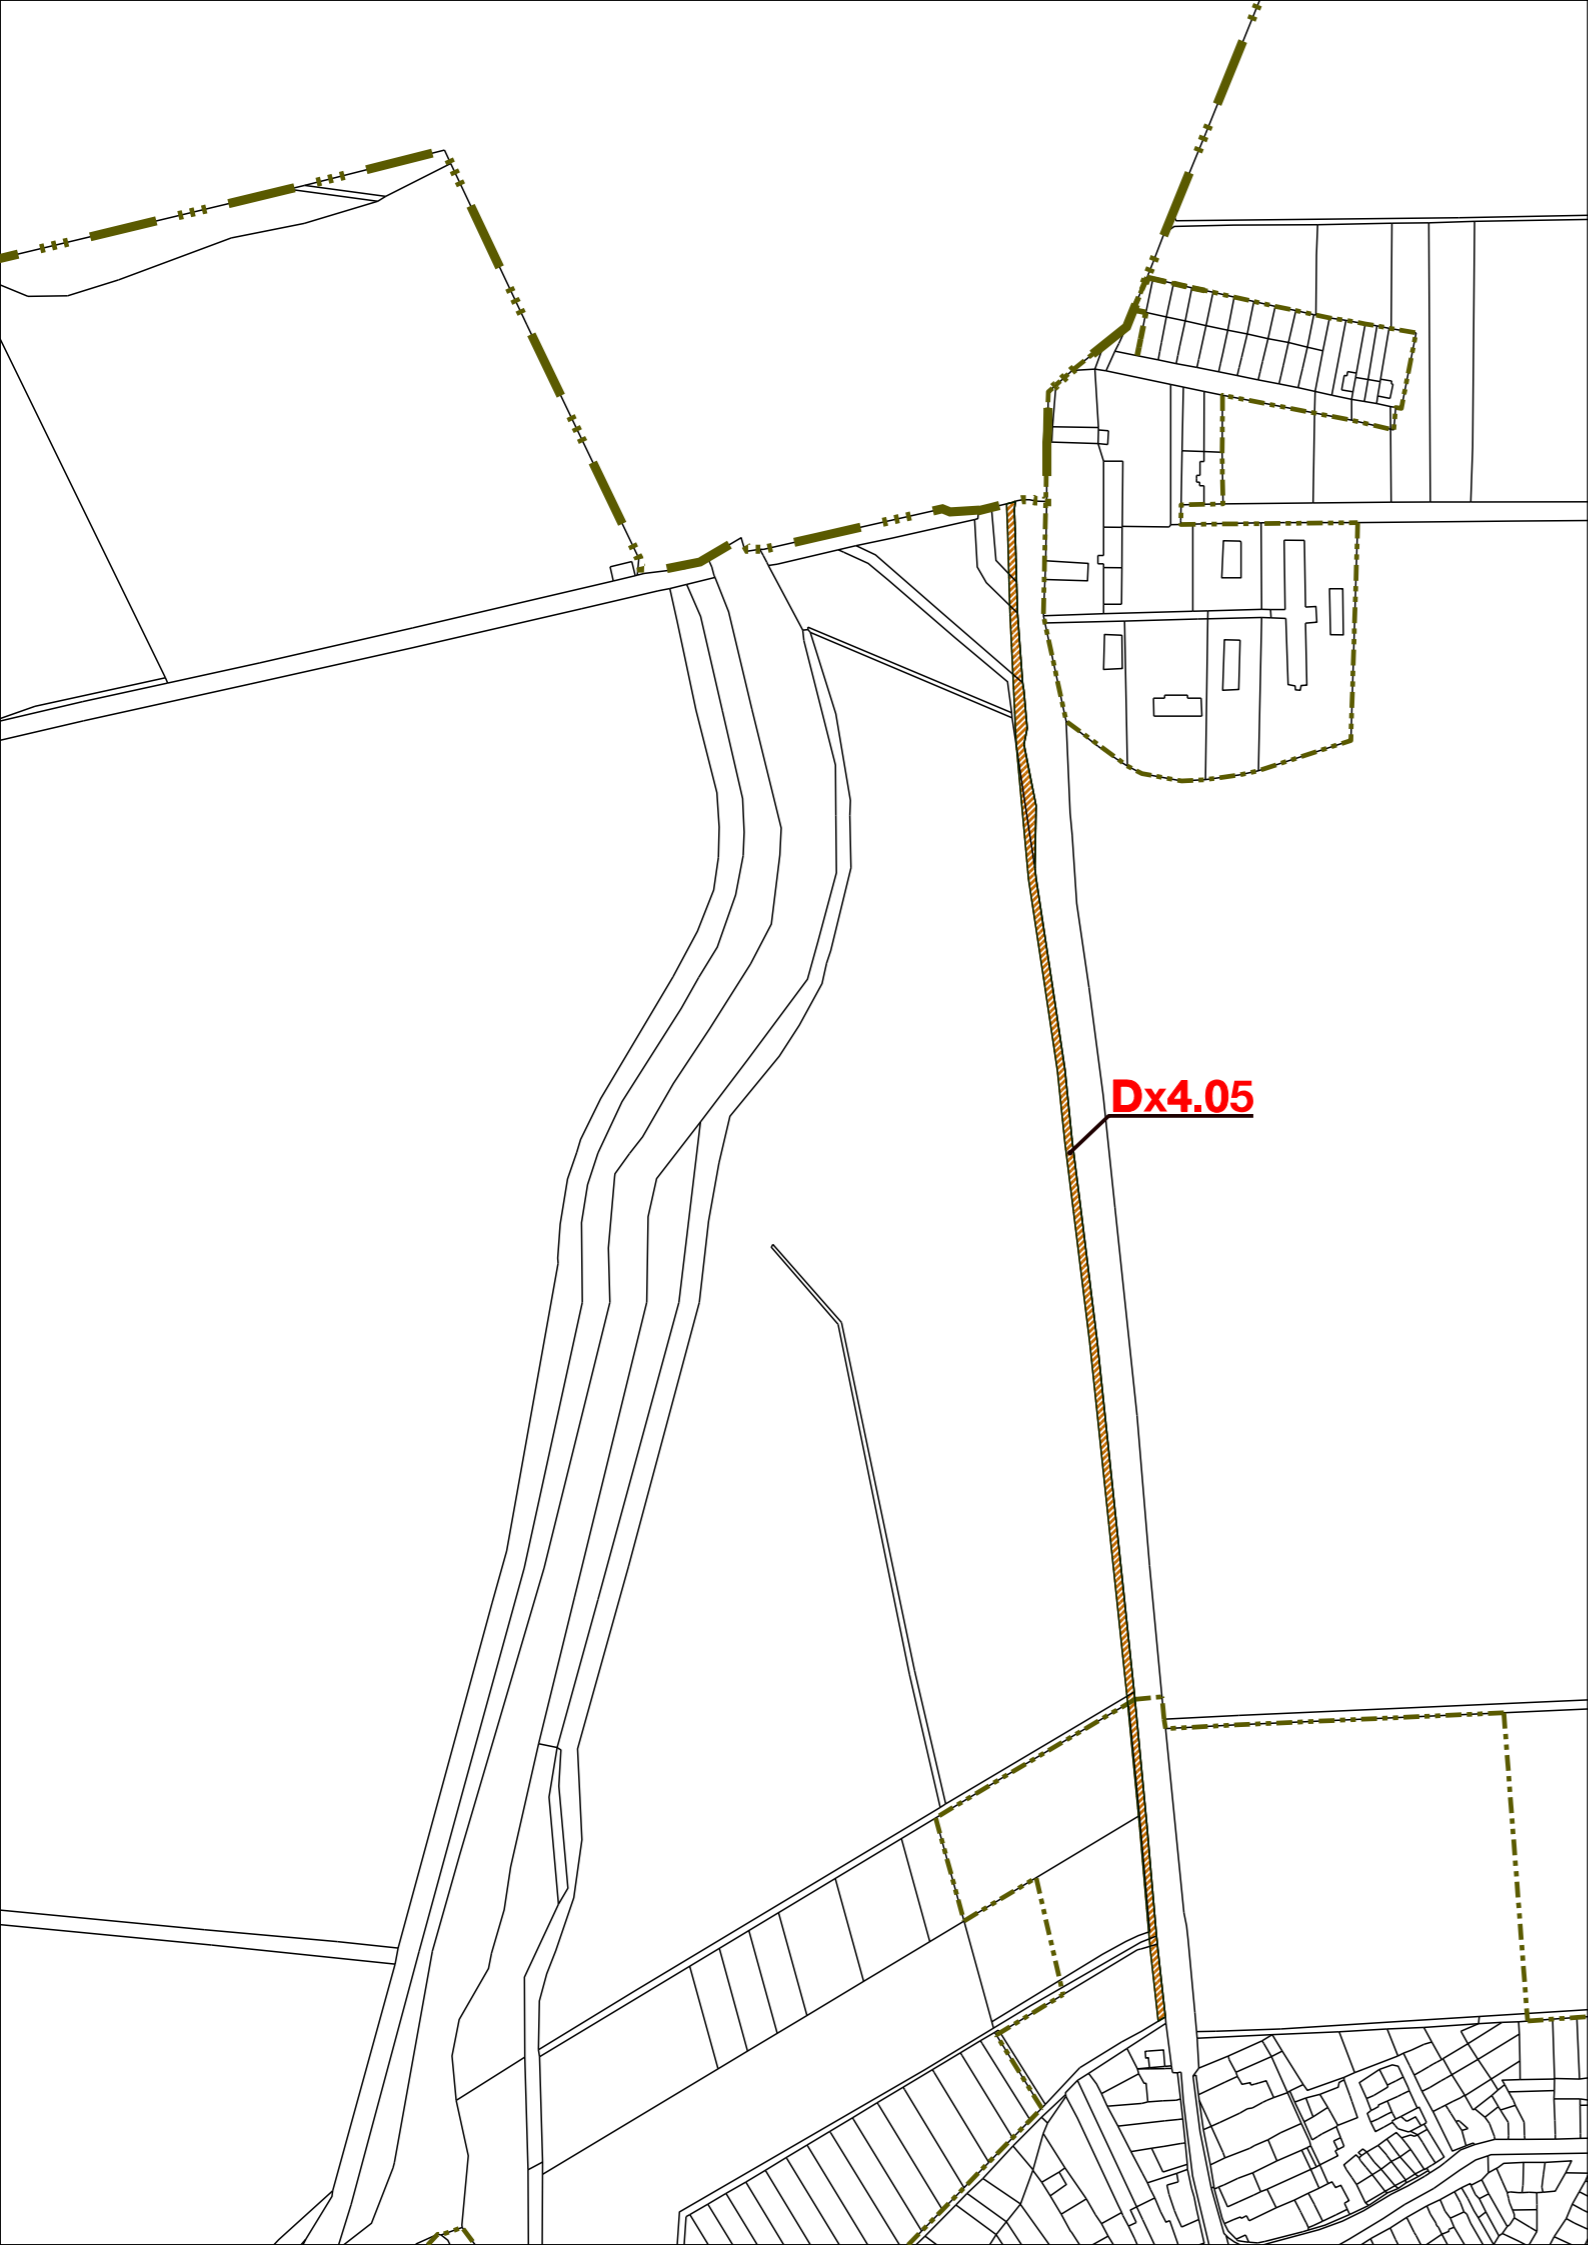

HRANICE	
	hranice katastrálního území
	zastavěné území k 1. 3. 2016
	hranice zastavitelného území
SEZNAM VEŘEJNĚ PROSPĚŠNÝCH STAVEB A OPATŘENÍ S MOŽNOSTÍ VYVLASTNĚNÍ (DLE § 170 STZ)	
	Dopravní a technická infrastruktura
<b>Dx4.05</b>	cyklostezka mezi obcemi Velké Němčice a Nosislaví