


ZMĚNA Č. 4 ÚZEMNÍHO PLÁNU SÍDELNÍHO ÚTVARU VELKÉ NĚMČICE

DÍLČÍ ZMĚNY Č. 4.01, 4.02.

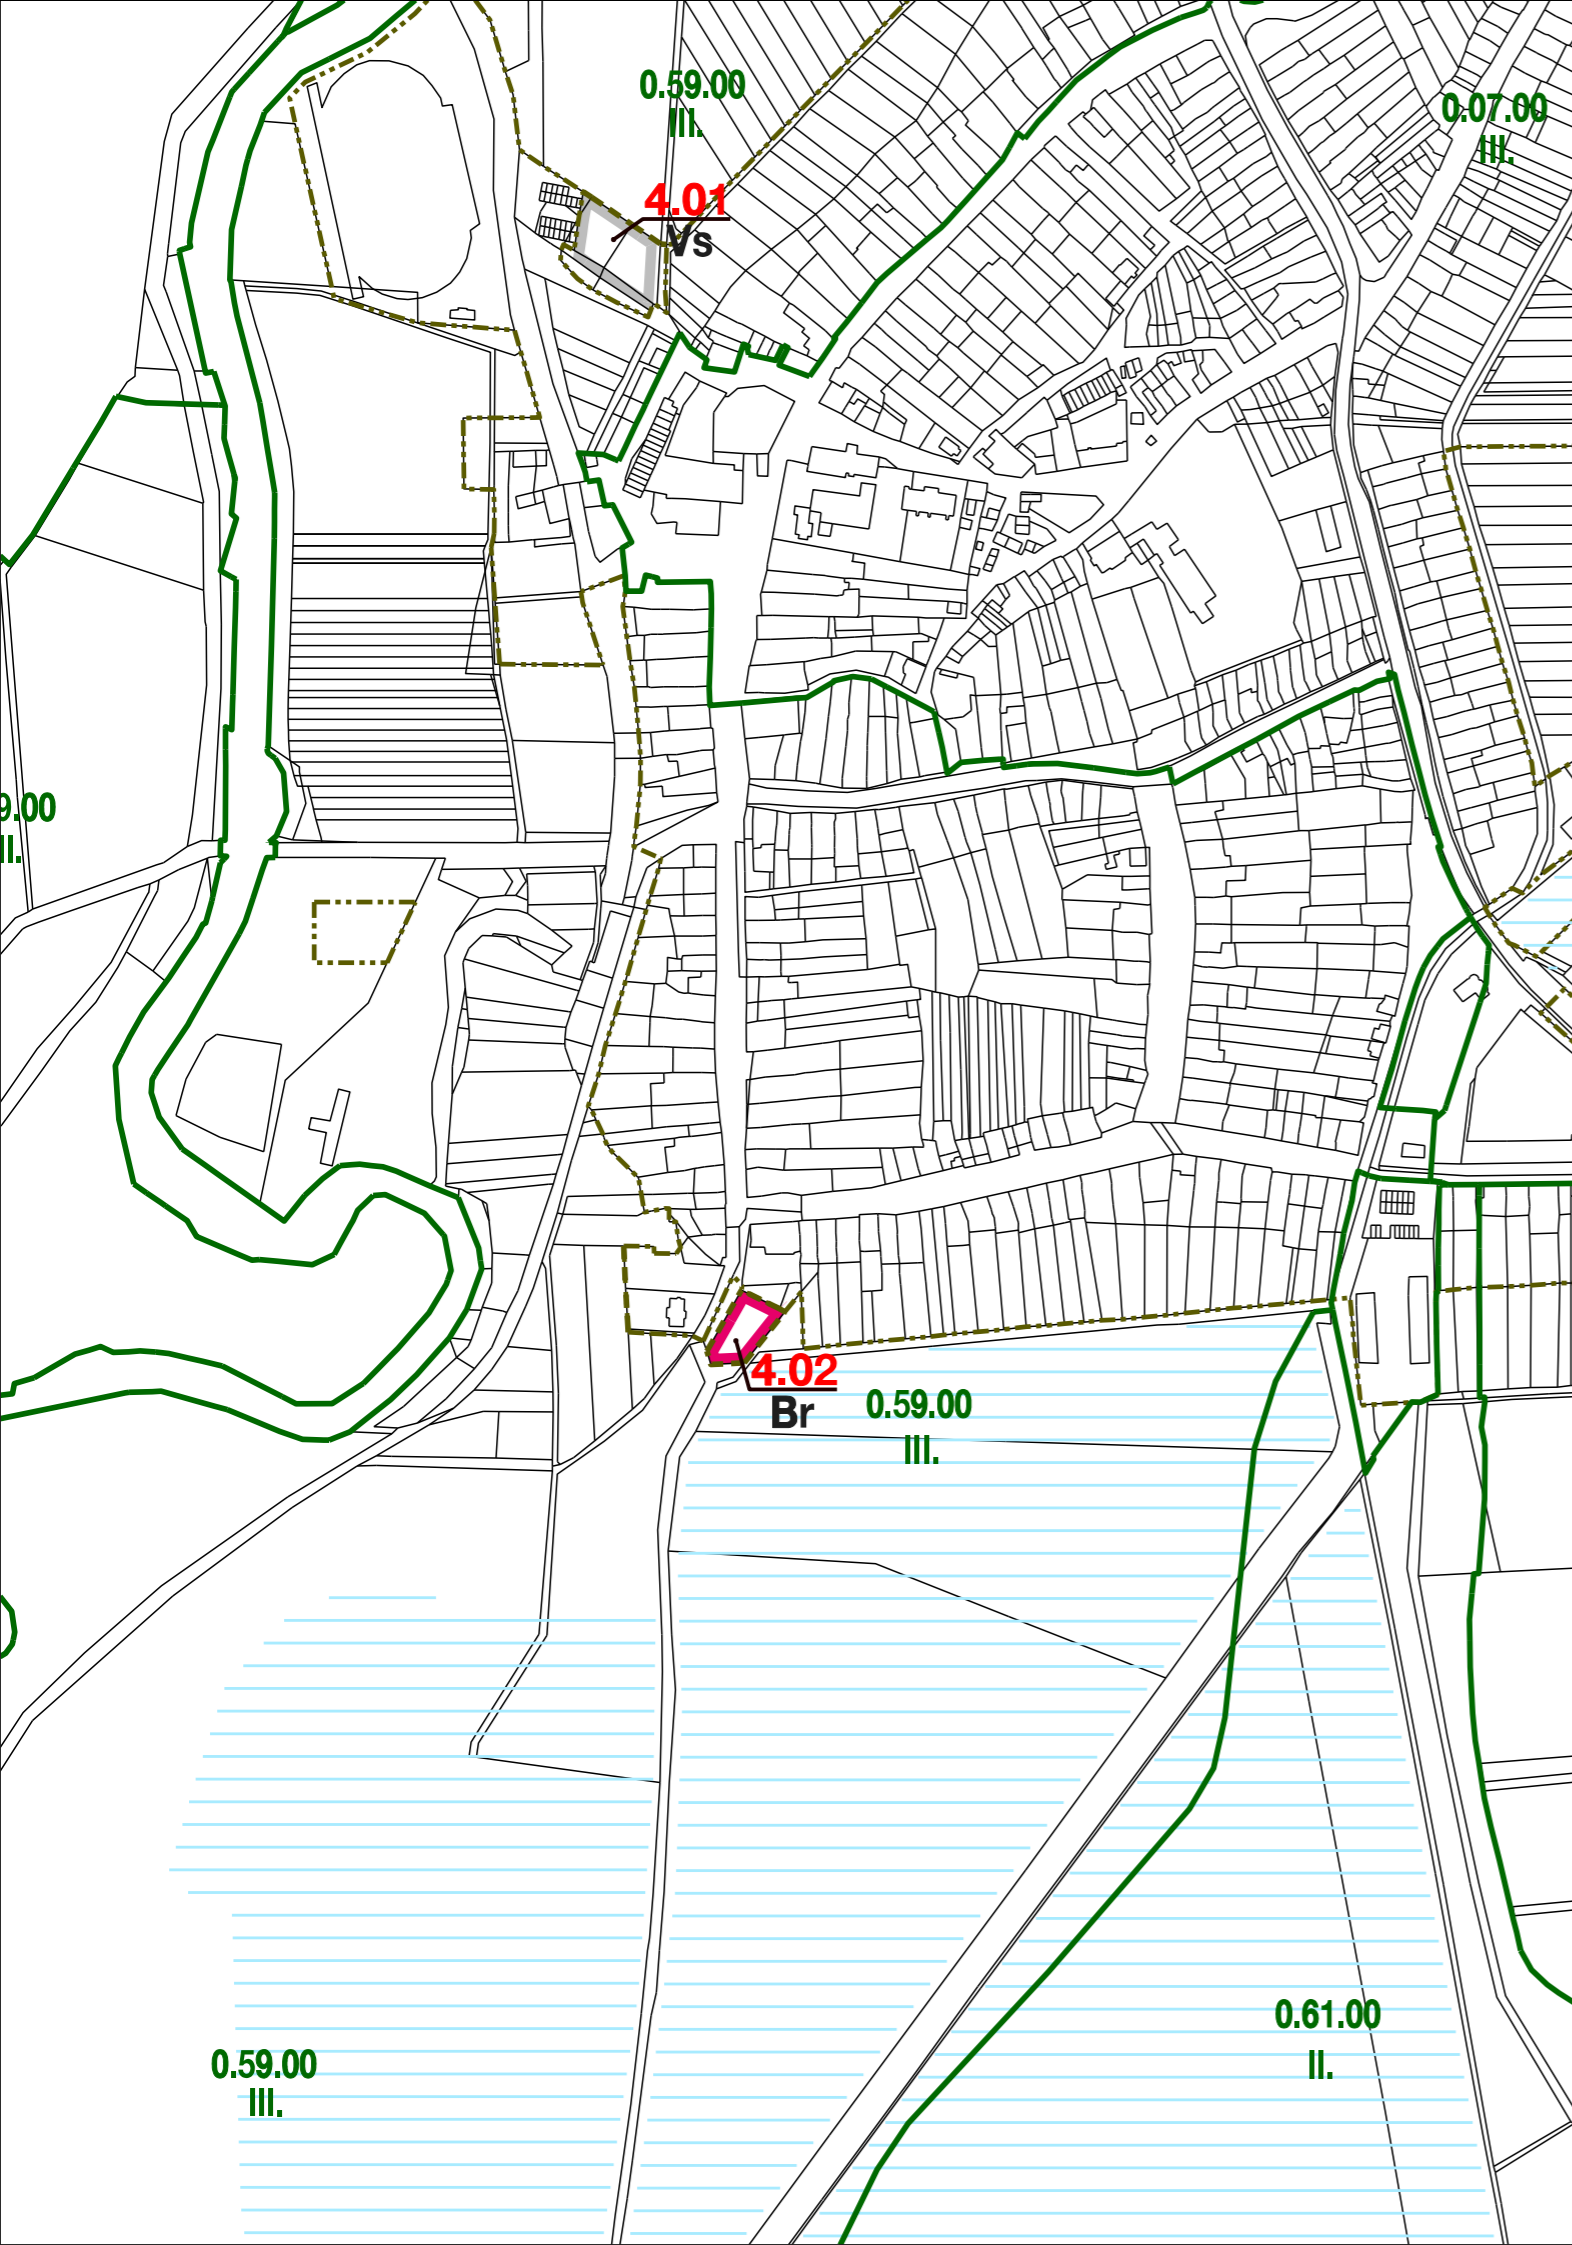

HRANICE				
— ··· — ··· —		hranice katastrálního území		
- - - - -		zastavěné území k 1. 3. 2016		
- - - - -		hranice zastavitelného území		
ZÁSADY USPOŘÁDÁNÍ ÚZEMÍ				
FUNKČNÍ VYUŽITÍ PLOCH V SOUČASNĚ ZASTAVĚNÉM A ZASTAVITELNÉM ÚZEMÍ				
ZÁVAZNÁ ČÁST				SMĚRNÁ ČÁST
SOUČASNĚ ZASTAVĚNÉ ÚZEMÍ	ZASTAVITELNÉ ÚZEMÍ	REZERVA	ZÁKLADNÍ FUNKCE	FUNKČNÍ TYP
STABILIZOVANÉ ÚZEMÍ	ROZVOJOVÉ ÚZEMÍ	MOŽNÝ ROZVOJ ZASTAVITEL. ÚZEMÍ	4.01 identifikace lokality	
	Br		BYDLENÍ - B plochy pro obytné účely, rekreační využití a základní občanskou a technickou vybavenost související bezprostředně s bydlením.	Br bydlení v rodinných domech a nízkopodlažní bytové zástavbě
	Vs		VÝROBA - V plochy pro umístění zařízení průmyslové a zemědělské výroby, výrobních služeb a skladů	Vs výrobní služby a řemesla
VYHODNOCENÍ PŮDNÍHO FONDU				
— — — — —		hranice BPEJ		
3.08.50		kód BPEJ		
IV.		třída ochrany BPEJ		
— — — — —		investice do půdy - odvodnění		
— — — — —		pásma 50 m od okraje lesa		

Celé správní území obce je situováno v ochranném pásmu radiolokačního zařízení Ministerstva obrany.

VYHODNOCENÍ ZÁBORU ZPF A PUPFL

SRPEN 2017

M 1 : 5 000

8b