


- | | |
|---|---|
| <ul style="list-style-type: none"> hranice řešeného území rozšíření řešeného území plochy dopravní infrastruktury plochy pro pěší plochy zeleně - veřejná prostranství předpokláané umístění staveb předpokládaný vjezd na pozemek vrstevnice (vzdálenost 2 m) vrstevnice (vzdálenost 10 m) | <p>STAV NÁVRH</p> <ul style="list-style-type: none"> vedení elektrizační soustavy VN 35 kV STL plynovod vodovodní řad vodovodní řad užitkové vody splašková kanalizace dešťová kanalizace kabelové komunikační vedení televizní kabel veřejné osvětlení trativod odvodňovací příkop záchytný příkop (protierozní opatření) příčný práh dopravní značky* <p>* IP 26a "Obytná zóna"
IP 26b "Konec obytné zóny"</p> |
|---|---|

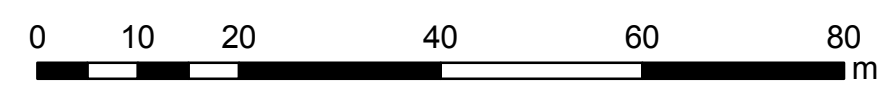

ČERVEN 2018

ÚZEMNÍ STUDIE ŠITBOŘICE ÚS2	
Objednatel: Obec Šitbořice	Pořizovatel: Městský úřad Hustopeče
Zhotovitel: Atelier proREGIO, s. r. o.	
Osoba oprávněná podle zvláštního právního předpisu k projektové činnosti ve výstavbě: Ing. arch. Michal Hadlač	
Číslo autorizace: 03 497	
Projektant: Mgr. Denisa Janáčová	
VEŘEJNÁ INFRASTRUKTURA	
Měřítko 1 : 750	V.5